PROPONENTE:

Wind Alternative Energy s.r.l.
C.so Statuto 20,
12084 MONDOVI (CN)
Partita IVA e Codice Fiscale
- 03463470041-

REGIONE LIGURIA
Provincia di Savona
Comune di Savona
Comune di Albisola Superiore

PROGETTO DEFINITIVO

PARCO EOLICO IN LOCALITÀ BRIC NASO DI GATTO - MONTE NEGINO

(Rif. A.U. 21-03-2013/Prot.23745)

ELABORATO:
Linea di posa elettrodotto di consegna da Pk 5600,00 a Pk 7600,00 (Planimetria, pianta, sezioni)
Scala 1:20000, 1:2000, 1:100

Tavola 9.14

DATA: Luglio 2015

PROGETTISTA:

Dott. Ing. Daniele PIRRA

Ingegneria
STUDIO DI INGEGNERIA
Viale Giolitone Cuneense 1, 12063 Dogliani (CN)
Tel / Fax: 0173.743563 - Cell. 347.1120131
e-mail: studio@dpingegneria.it

ORDINE DEGLI INGEGNERI DELLA PROVINCIA DI CUNEO
A1759 Dott. Ing. Daniele Pirra

Dott. Fabrizio ONETO
Dott. Dario OTTONELLO


CESBIN s.r.l.
Centro Studi Bionaturalistici
Piazza Giovanni Martinez n. 6/4 - 16143 Genova
Tel-fax 010 816108 - Cell. 340 6298028
e-mail: info@cesbin.it

PROGETTISTA:


PROPONENTE:

NOTE:


Pianta strada
Scala 1:2000

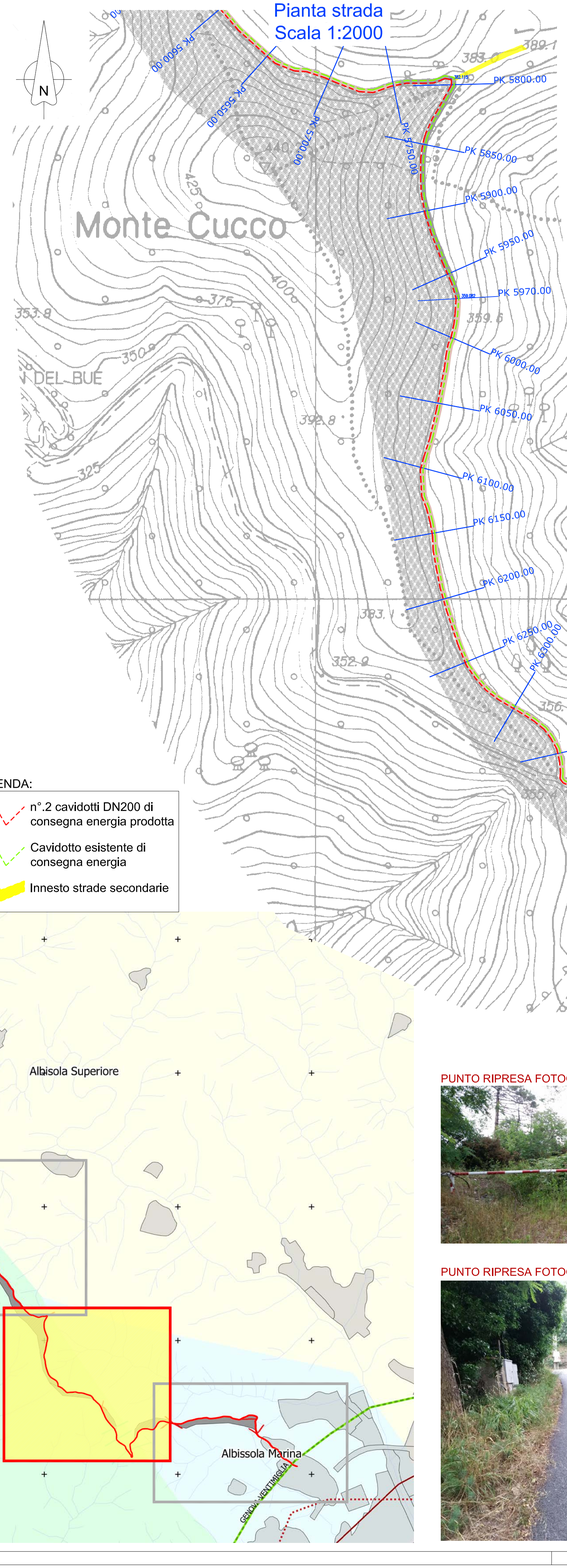


Sezione Pk 4545.00 - 5750.00
Scala 1:100

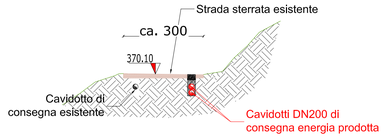


Sezione Pk 5750.00 - 5970.00
Scala 1:100

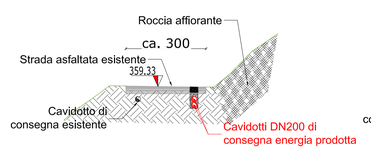


Sezione Pk 5970.00 - 6470.00
Scala 1:100

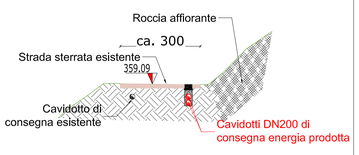


Sezione Pk 6470.00 - 6700.00
Scala 1:100

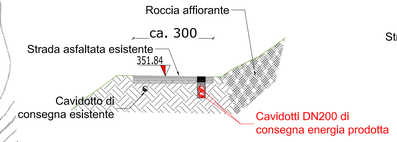


Sezione Pk 6700.00 - 6750.00
Scala 1:100

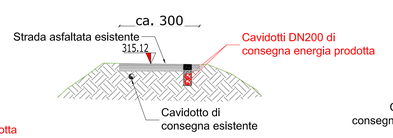


Sezione Pk 6750.00 - 6950.00
Scala 1:100

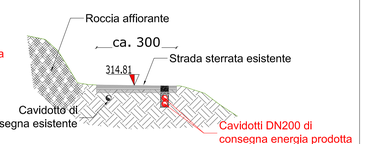


Sezione Pk 6950.00 - 7350.00
Scala 1:100

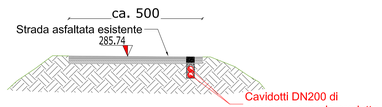


Sezione Pk 7350.00 - 7700.00
Scala 1:100

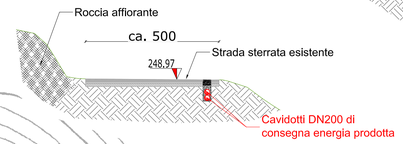

Sezione tipo trincea di posa su strada asfaltata
Scala 1:20

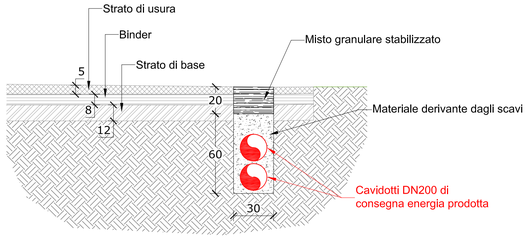


Sezione tipo trincea di posa su strada sterrata
Scala 1:20

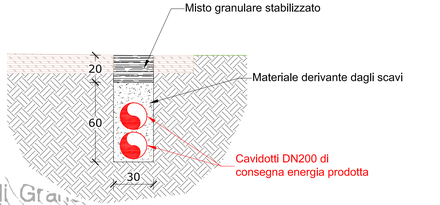

LEGENDA:

- n°.2 cavidotti DN200 di consegna energia prodotta
- Cavidotto esistente di consegna energia
- Innesto strade secondarie

Planimetria di inquadramento su strada di posa cavidotto
Scala 1:20000

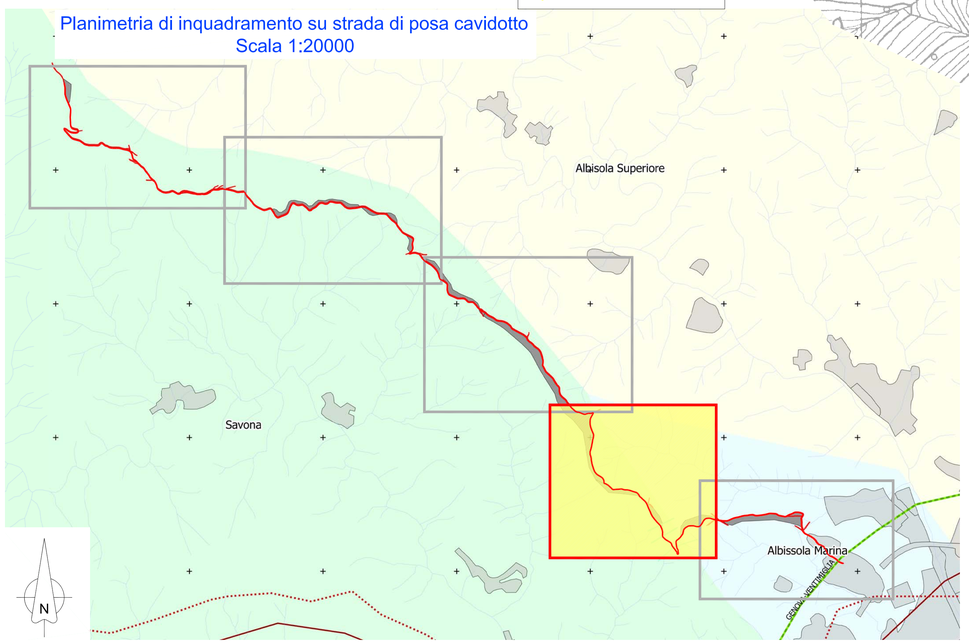

PUNTO RIPRESA FOTOGRAFICA N.18



PUNTO RIPRESA FOTOGRAFICA N.19