PROPONENTE:

Wind Alternative Energy s.r.l.
C.so Statuto 20,
12084 MONDOVI (CN)
Partita IVA e Codice Fiscale
- 03463470041-

REGIONE LIGURIA
Provincia di Savona
Comune di Savona
Comune di Albisola Superiore

PROGETTO DEFINITIVO

PARCO EOLICO IN LOCALITÀ BRIC NASO DI GATTO - MONTE NEGINO

(Rif. A.U. 21-03-2013/Prot.23745)

ELABORATO:
Linea di posa elettrodotto di consegna da Pk 7600,00 a Pk 8625,00 (Planimetria, pianta, sezioni)
Scala 1:20000, 1:2000, 1:100

Tavola 9.15

DATA: Luglio 2015

PROGETTISTA:

Dott. Ing. Daniele PIRRA

Ingegneria
STUDIO DI INGEGNERIA
Viale Giolitone Cuneense 1, 12063 Dogliani (CN)
Tel / Fax: 0173.743563 - Cell. 347.1120131
e-mail: studio@dpingegneria.it

ORDINE DEGLI INGEGNERI DELLA PROVINCIA DI CUNEO
A1759 Dott. Ing. Daniele Pirra

Dott. Fabrizio ONETO
Dott. Dario OTTONELLO


CESBIN s.r.l.
Centro Studi Bionaturalistici
Piazza Giovanni Martinez n. 6/4 - 16143 Genova
Tel-fax 010 816108 - Cell. 340 6298028
e-mail: info@cesbin.it

PROGETTISTA:


PROPONENTE:

NOTE:


Sezione Pk 7350.00 - 7700.00
Scala 1:100

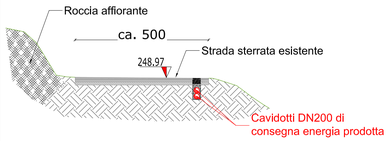


Sezione Pk 7700.00 - 7750.00
Scala 1:100

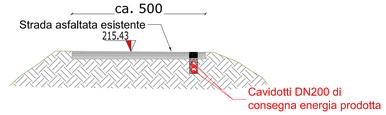

Sezione Pk 7750.00 - 8480.00
Scala 1:100

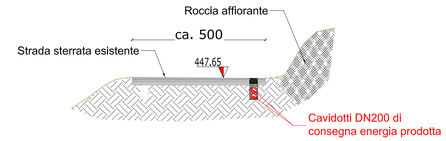


Pianta strada
Scala 1:2000

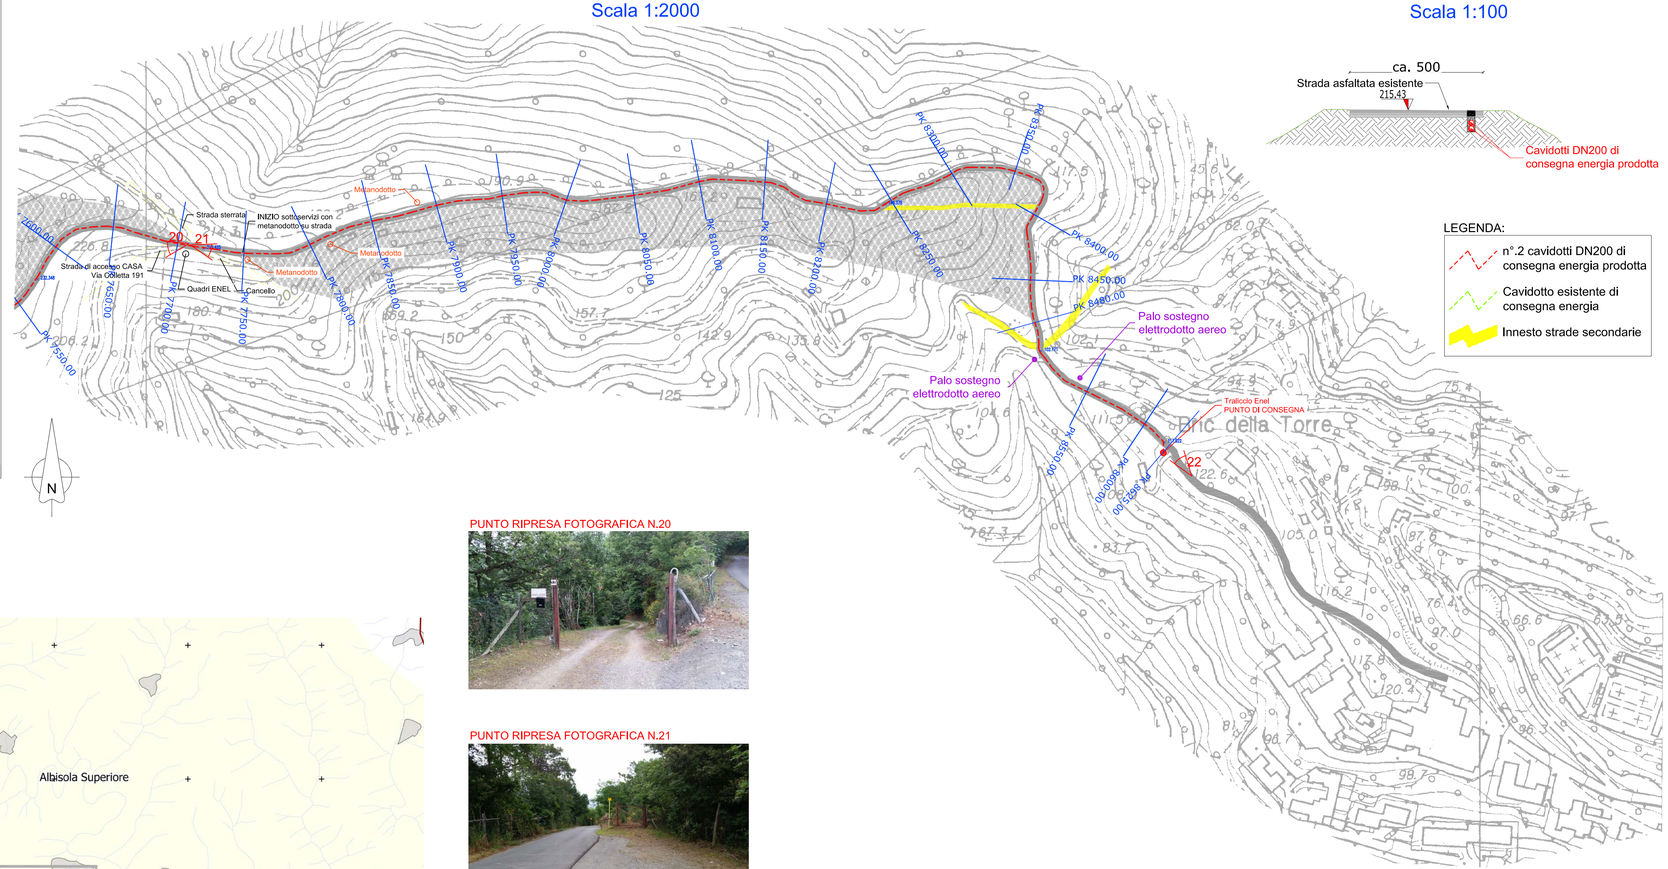

Sezione Pk 8480.00 - 8625.00
Scala 1:100

LEGENDA:
- n°.2 cavidotti DN200 di consegna energia prodotta
- Cavidotto esistente di consegna energia
- Innesto strade secondarie


Planimetria di inquadramento su strada di posa cavidotto
Scala 1:20000

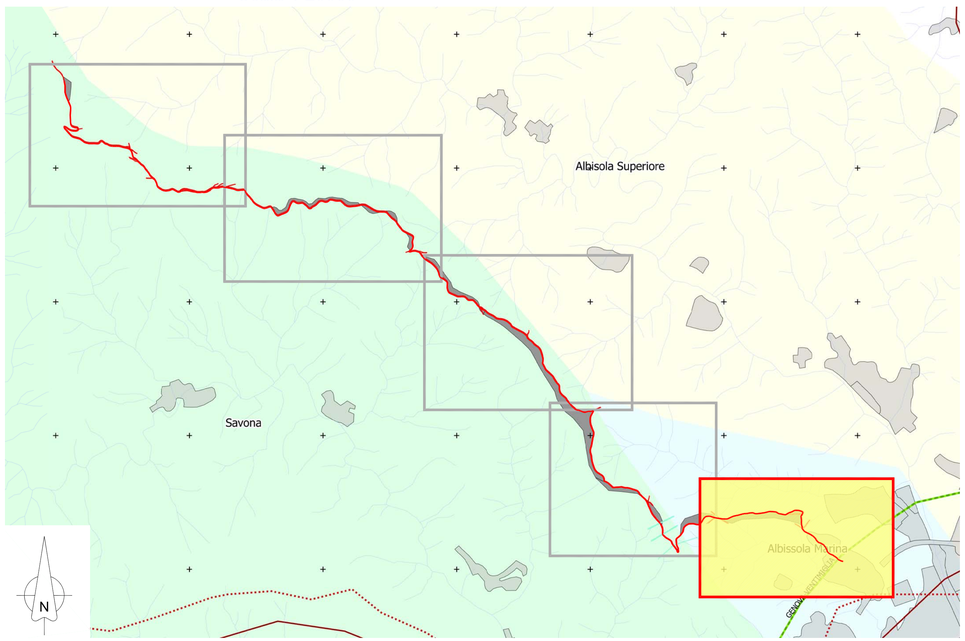

PUNTO RIPRESA FOTOGRAFICA N.20

PUNTO RIPRESA FOTOGRAFICA N.21

Sezione tipo trincea di posa su strada asfaltata
Scala 1:20

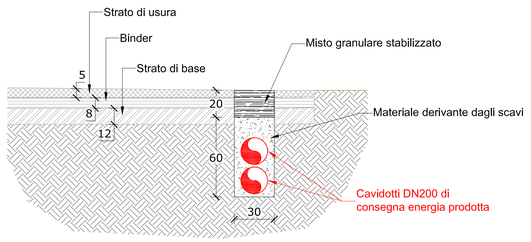

PUNTO RIPRESA FOTOGRAFICA N.22

