PROPONENTE:

Wind Alternative Energy s.r.l.

C.so Statuto 20,
12084 MONDOVI (CN)
Partita IVA e Codice Fiscale
- 03463470041-

REGIONE LIGURIA
Provincia di Savona
Comune di Savona
Comune di Albisola Superiore

PROGETTO DEFINITIVO

PARCO EOLICO IN LOCALITÀ BRIC NASO DI GATTO - MONTE NEGINO

(Rif. A.U. 21-03-2013/Prot.23745)

ELABORATO:
Tavole di inquadramento territoriale

SIA 2.1

DATA: Luglio 2015

PROGETTISTA:

Dott. Ing. Daniele PIRRA

Ingegneria
STUDIO DI INGEGNERIA
Viale Divisione Cuneense 1, 12063 Dogliani (CN)
Tel / Fax: 0173.743563 - Cell. 347.1120131
e-mail: studio@dpingegneria.it

Dott. Fabrizio ONETO
Dott. Dario OTTONELLO

CESBIN s.r.l.
Centro Studi Bionaturalistici
Piazza Giovanni Martinez n. 6/4 - 16143 Genova
Tel-fax 010 816108 - Cell. 340 6298028
e-mail: info@cesbin.it

PROGETTISTA:

ORDINE DEGLI INGEGNERI
DELLA PROVINCIA DI CUNEO
A1758 Dott. Ing. Daniele Pirra

COLLEGIO degli AGROTECNICI e degli AGROTECNICI LAUREATI
Agrotecnico FABRIZIO ONETO N. 328
GENOVA - LA SPEZIA

PROPONENTE:

NOTE:

CAIRO MONTENOTTE

ALBISOLA SUPERIORE

SAVONA

F.6

F.7

F.8

Aerogeneratori

Mappali di proprietà

Fogli catastali


Limiti comunali

1 2 3 1 5 2 28 27 32

scala 1:10.000

Pr. Trasversa di Mercatore
Datum International 1924

Tav. 1.11 Estratto Catastale

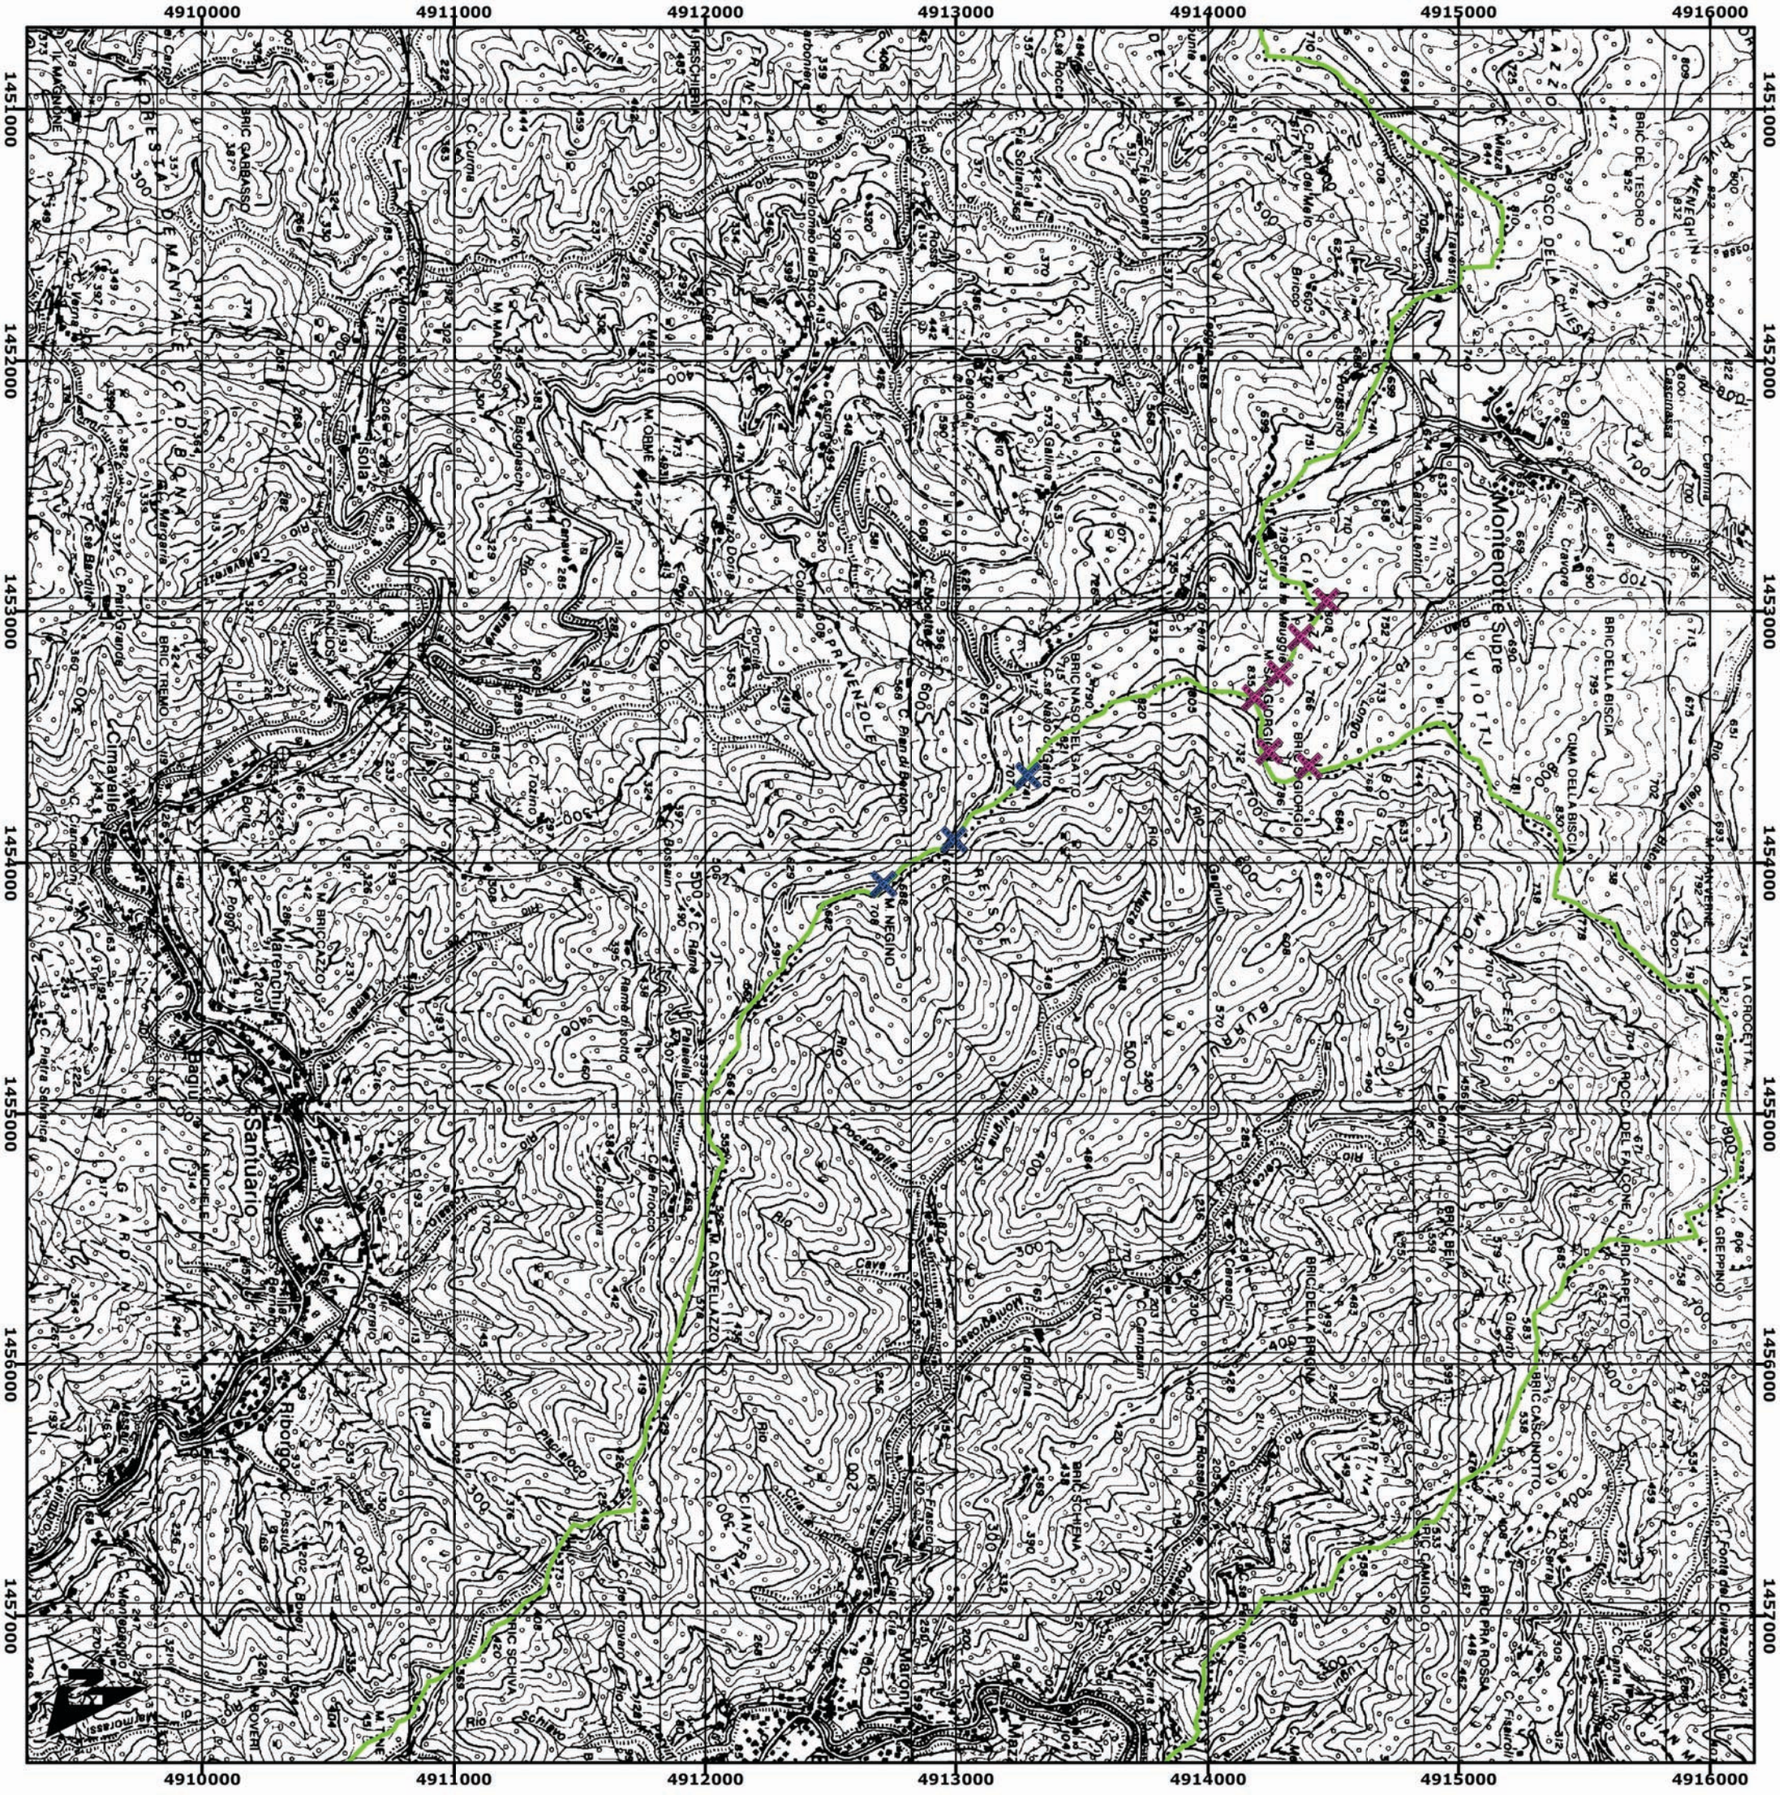


Confini comunali


Aerogeneratori esistenti

Aerogeneratori in progetto

Comuni di Savona e Albisola Superiore
Scala 1:250.000

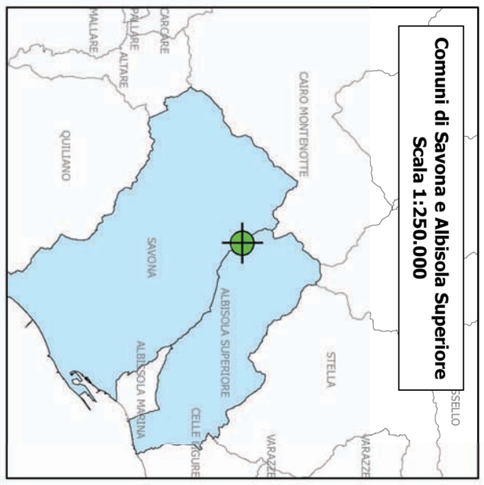

Provincia di Savona
Scala 1:1.000.000

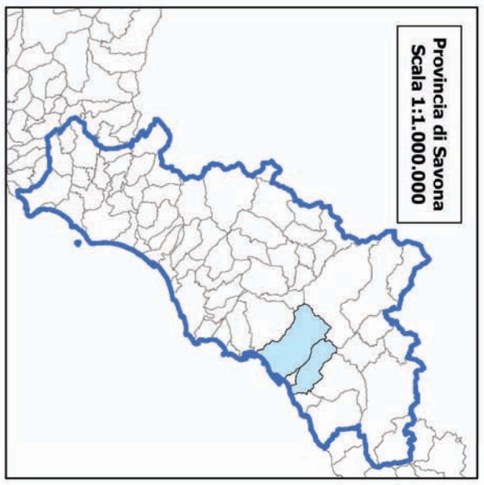


Tav. 1.12 Estratto Carta Tecnica Regionale


scala 1:25.000


Pr. Trasversa di Mercatore
Datum International 1924

4910000 4911000 4912000 4913000 4914000 4915000 4916000

1451000 1452000 1453000 1454000 1455000 1456000 1457000

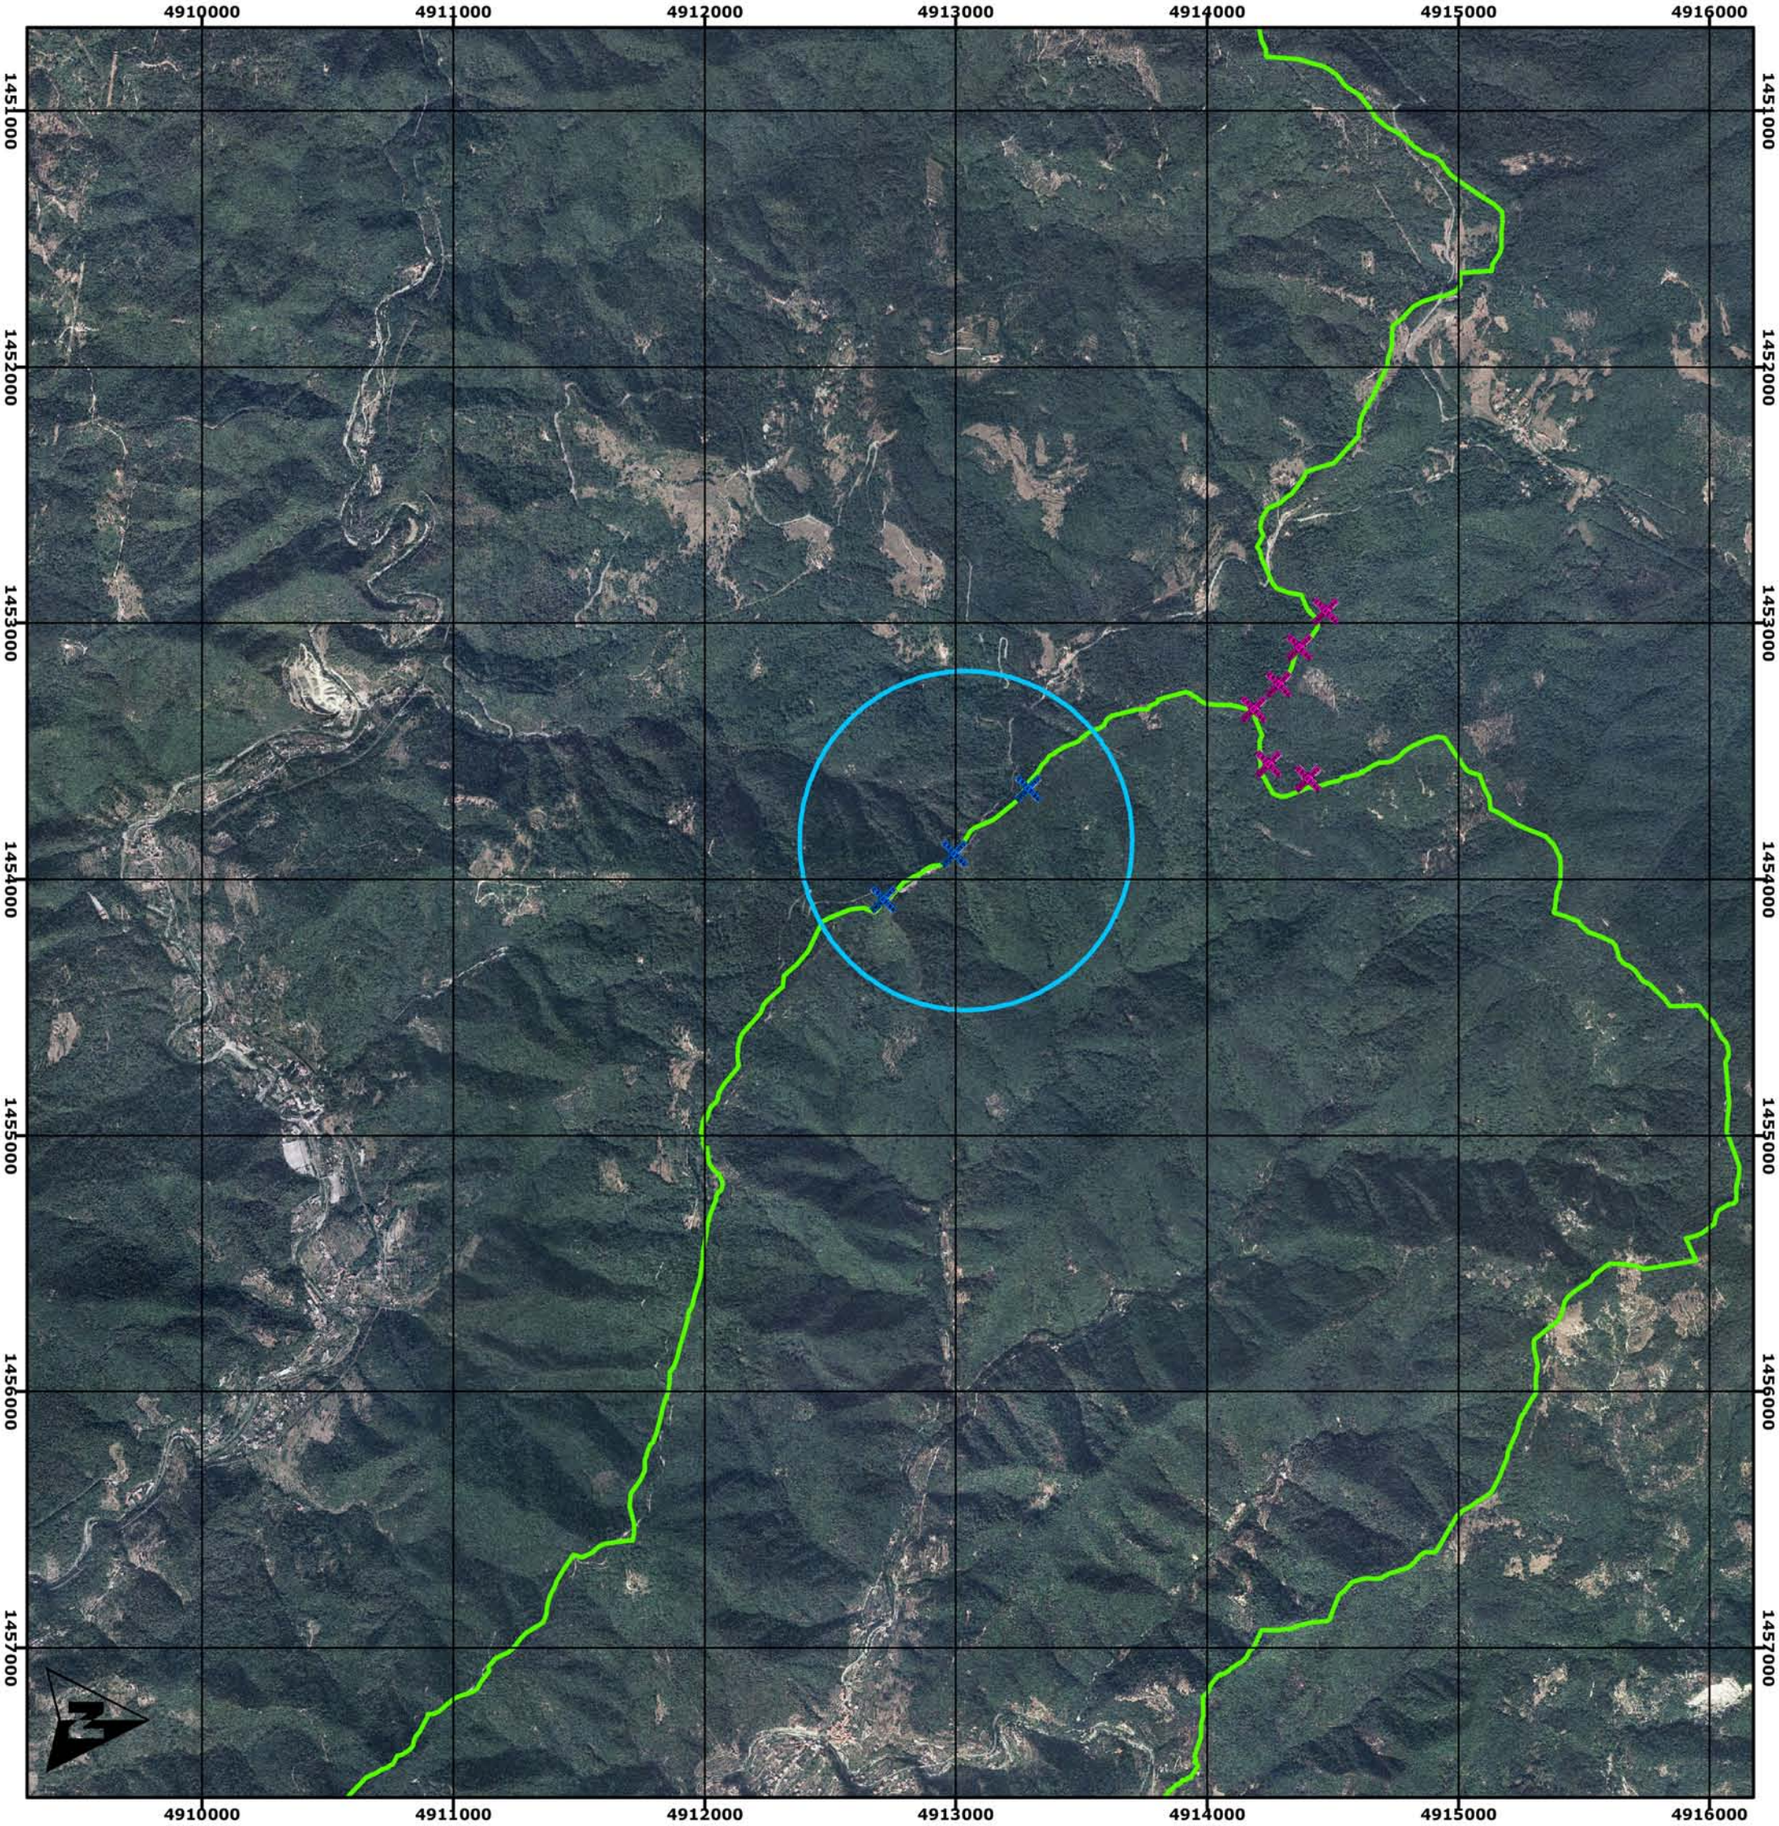

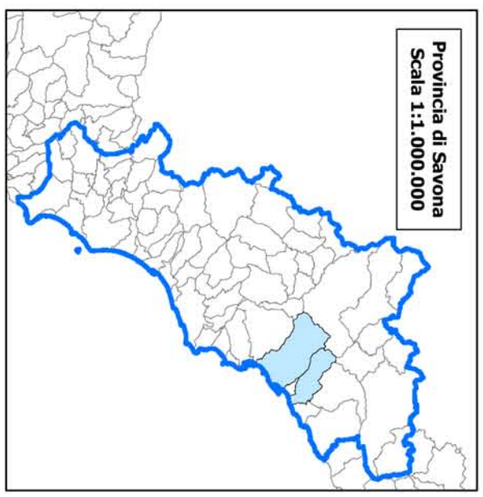

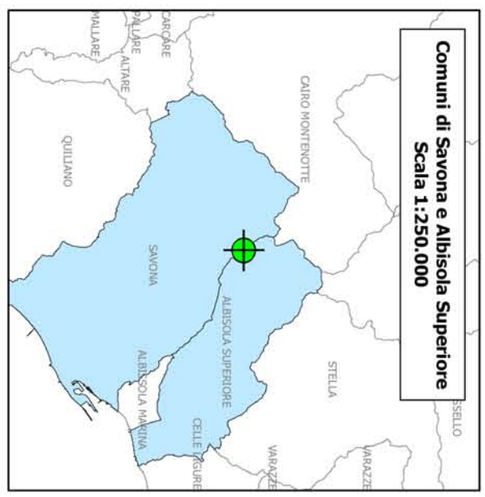

Area d'intervento

Confini comunali

Aerogeneratori esistenti

Aerogeneratori in progetto

scala 1:25.000

Tav. 1.13 Estratto Foto Aerea

Pr. Trasversa di Mercatore
Datum International 1924