PROPONENTE:

Wind Alternative Energy s.r.l.

C.so Statuto 20,
12084 MONDOVI (CN)
Partita IVA e Codice Fiscale
- 03463470041-

REGIONE LIGURIA
Provincia di Savona
Comune di Savona
Comune di Albisola Superiore

PROGETTO DEFINITIVO

PARCO EOLICO IN LOCALITÀ BRIC NASO DI GATTO - MONTE NEGINO

(Rif. A.U. 21-03-2013/Prot.23745)

ELABORATO:
Tavole di inquadramento vincolistico

SIA 2.3

DATA: Luglio 2015

PROGETTISTA:

Dott. Ing. Daniele PIRRA

Ingegneria
STUDIO DI INGEGNERIA
Viale Divisione Cuneense 1, 12063 Dogliani (CN)
Tel / Fax: 0173.743563 - Cell. 347.1120131
e-mail: studio@dpingegneria.it

Dott. Fabrizio ONETO
Dott. Dario OTTONELLO

CESBIN s.r.l.
Centro Studi Bionaturalistici
Piazza Giovanni Martinez n. 6/4 - 16143 Genova
Tel-fax 010 816108 - Cell. 340 6298028
e-mail: info@cesbin.it


PROGETTISTA:

ORDINE DEGLI INGEGNERI
DELLA PROVINCIA DI CUNEO
A1758 Dott. Ing. Daniele Pirra

COLLEGIO degli AGROTECNICI e degli AGROTECNICI LAUREATI
Agrotecnico
FABRIZIO ONETO N. 328
GENOVA - LA SPEZIA

PROPONENTE:

NOTE:

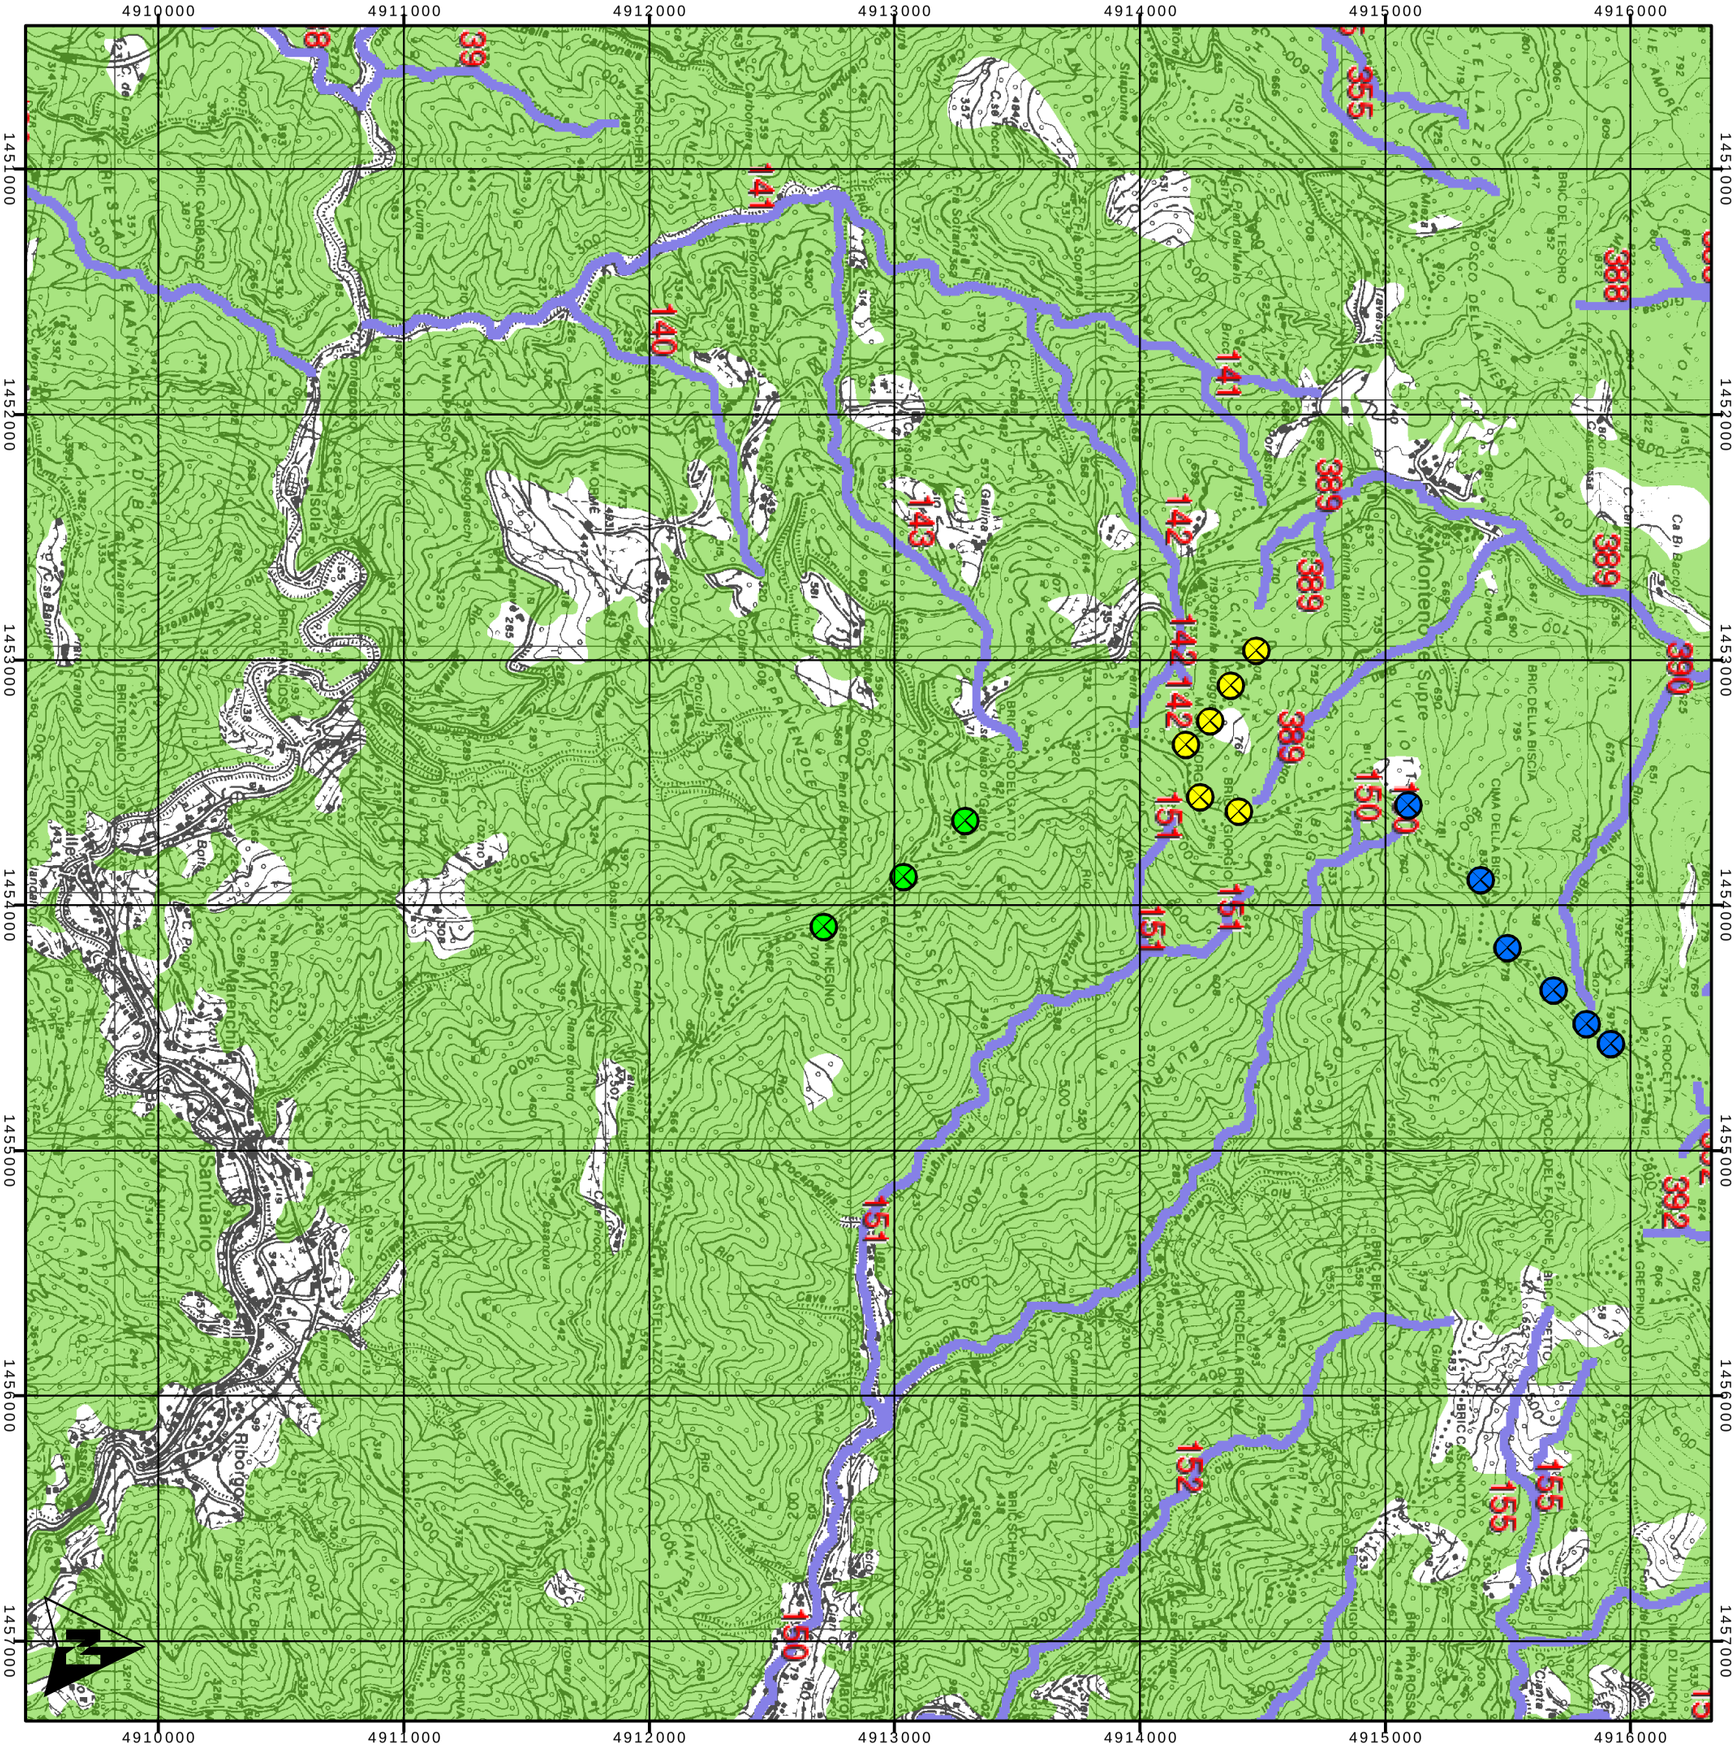


INQUADRAMENTO VINCOLISTICO

scala 1:25.000

Tav. 3.11 Vincolo paesaggistico ai sensi del D.Lgs. 42/2004

Proiezione Gauss-Boaga
Datum Roma 1940

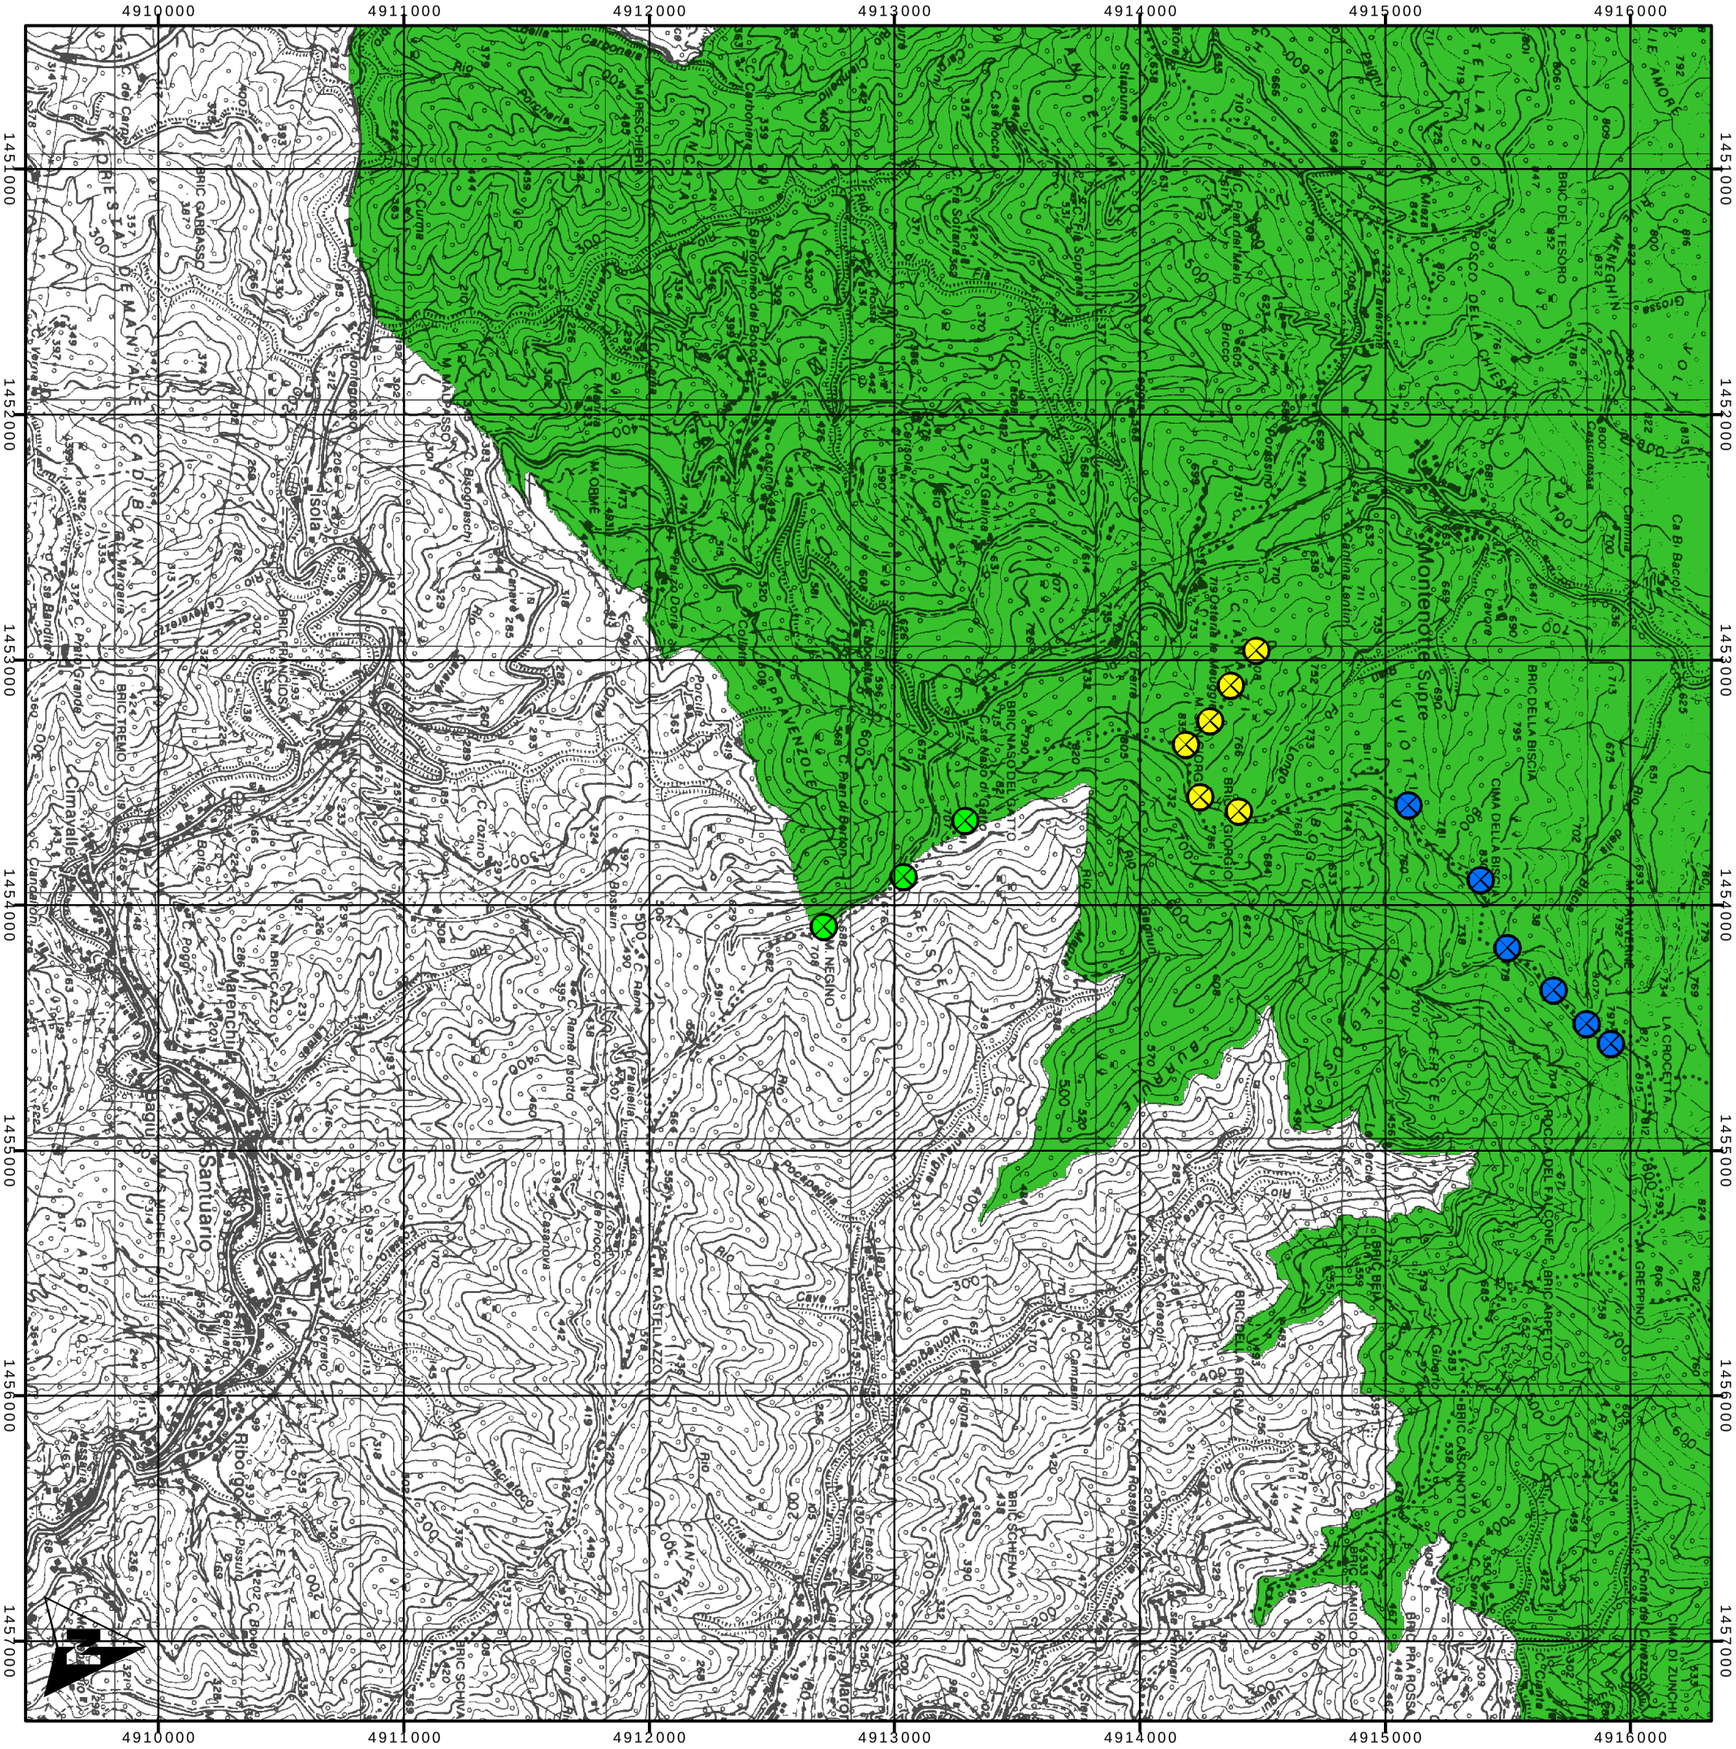

INSERIMENTO VINCOLISTICO

scala 1:25.000

Tav. 3.12 Vincolo Paesaggistico (ex Galassini)

Proiezione Gauss-Boaga
Datum Roma 1940

Tav. 3.20 Vincolo Idrogeologico

INSERIMENTO VINCOLISTICO

Proiezione Gauss-Boaga
Datum Roma 1940

scala 1:25.000

1451000 1452000 1453000 1454000 1455000 1456000 1457000

4916000 4915000 4914000 4913000 4912000 4911000 4910000


Montenotte Supre
Isola
Marenchi
Santuario
Bagiu
Riborgo
Cimavalle
M. NEGINO
M. CASTELLAZZO
M. BRICCAZZO
M. ORME
M. MALPASSO
M. PESCHIERA
BRIC DEL TESORO
BRIC DELLA BISCIA
CIMA DELLA BISCIA
ROCCA DEL FALCONE
BRIC ARPETTO
BRIC CASCINOTTO
BRIC BELA
BRIC CAMIGNOLO
BRIC FRA ROSSA
BRIC DELLA BRIGNA
BRIC SCHIENA
BRIC NASO DEL GATTO
BRIC FRANCIOSA
BRIC GARBASSO
BRIC TREMO
M. S. MICHELE
M. S. BERNARDO
LA CROCETTA
M. GREPPINO
CIMA DI ZUNCHI
ROSCO DELLA CHIESA
BRICCO
STELLAZZO
TRINCATA
CHIESA DEMANIALE CADIBONA
GIARDINO
MARTINA
BURIASCO
PRAVENZOLE
CIANFRAIA
MONTEGROSSO
BOGLI
CERCE

Parco eolico esistente
Parco eolico approvato
Aerogeneratori in progetto
Vincolo idrogeologico RD 3267/23

Comuni di Savona e Albisola Superiore
Scala 1:250.000

CAIRO MONTENOTTE
STELLA
VARAZZE
ALBISOLA SUPERIORE
CELLE LIGURE
CARCARE
PALLARE
ALTARE
MALLARE
SAVONA
ALBISSOLA MARINA
QUILIANO

Provincia di Savona
Scala 1:1.000.000

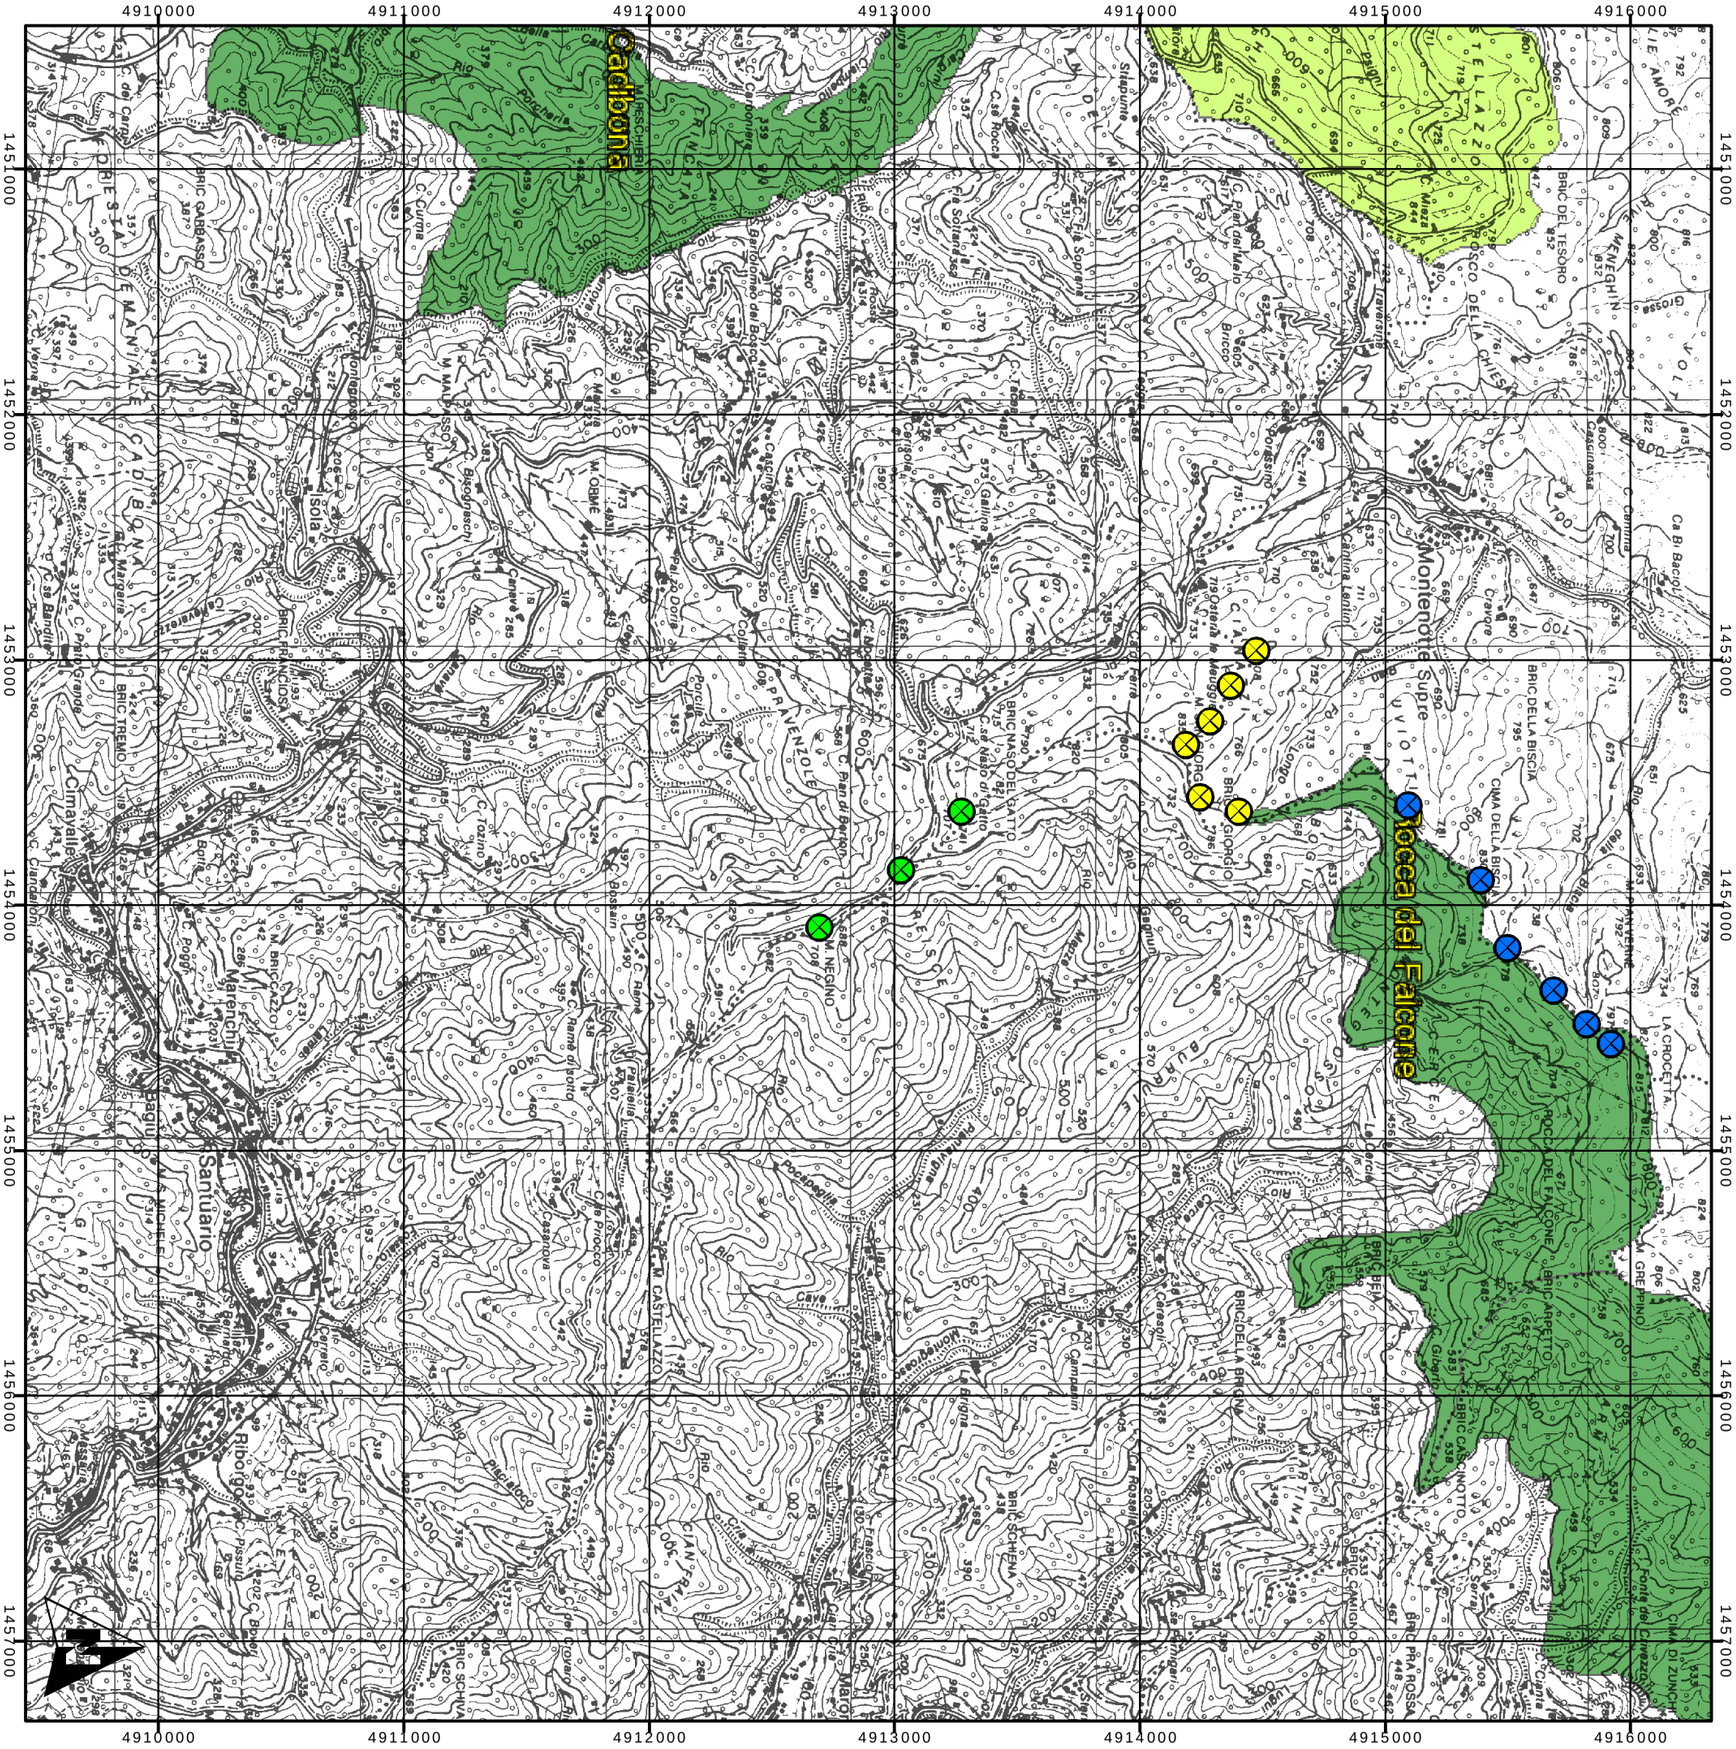

INSERIMENTO VINCOLISTICO

scala 1:25.000

Tav. 3.30 Aree Protette Provinciali e Regionali


Proiezione Gauss-Boaga
Datum Roma 1940

Tav. 3.40 Piano Faunistico Venatorio

INSERIMENTO VINCOLISTICO

scala 1:25.000

Proiezione Gauss-Boaga
Datum Roma 1940

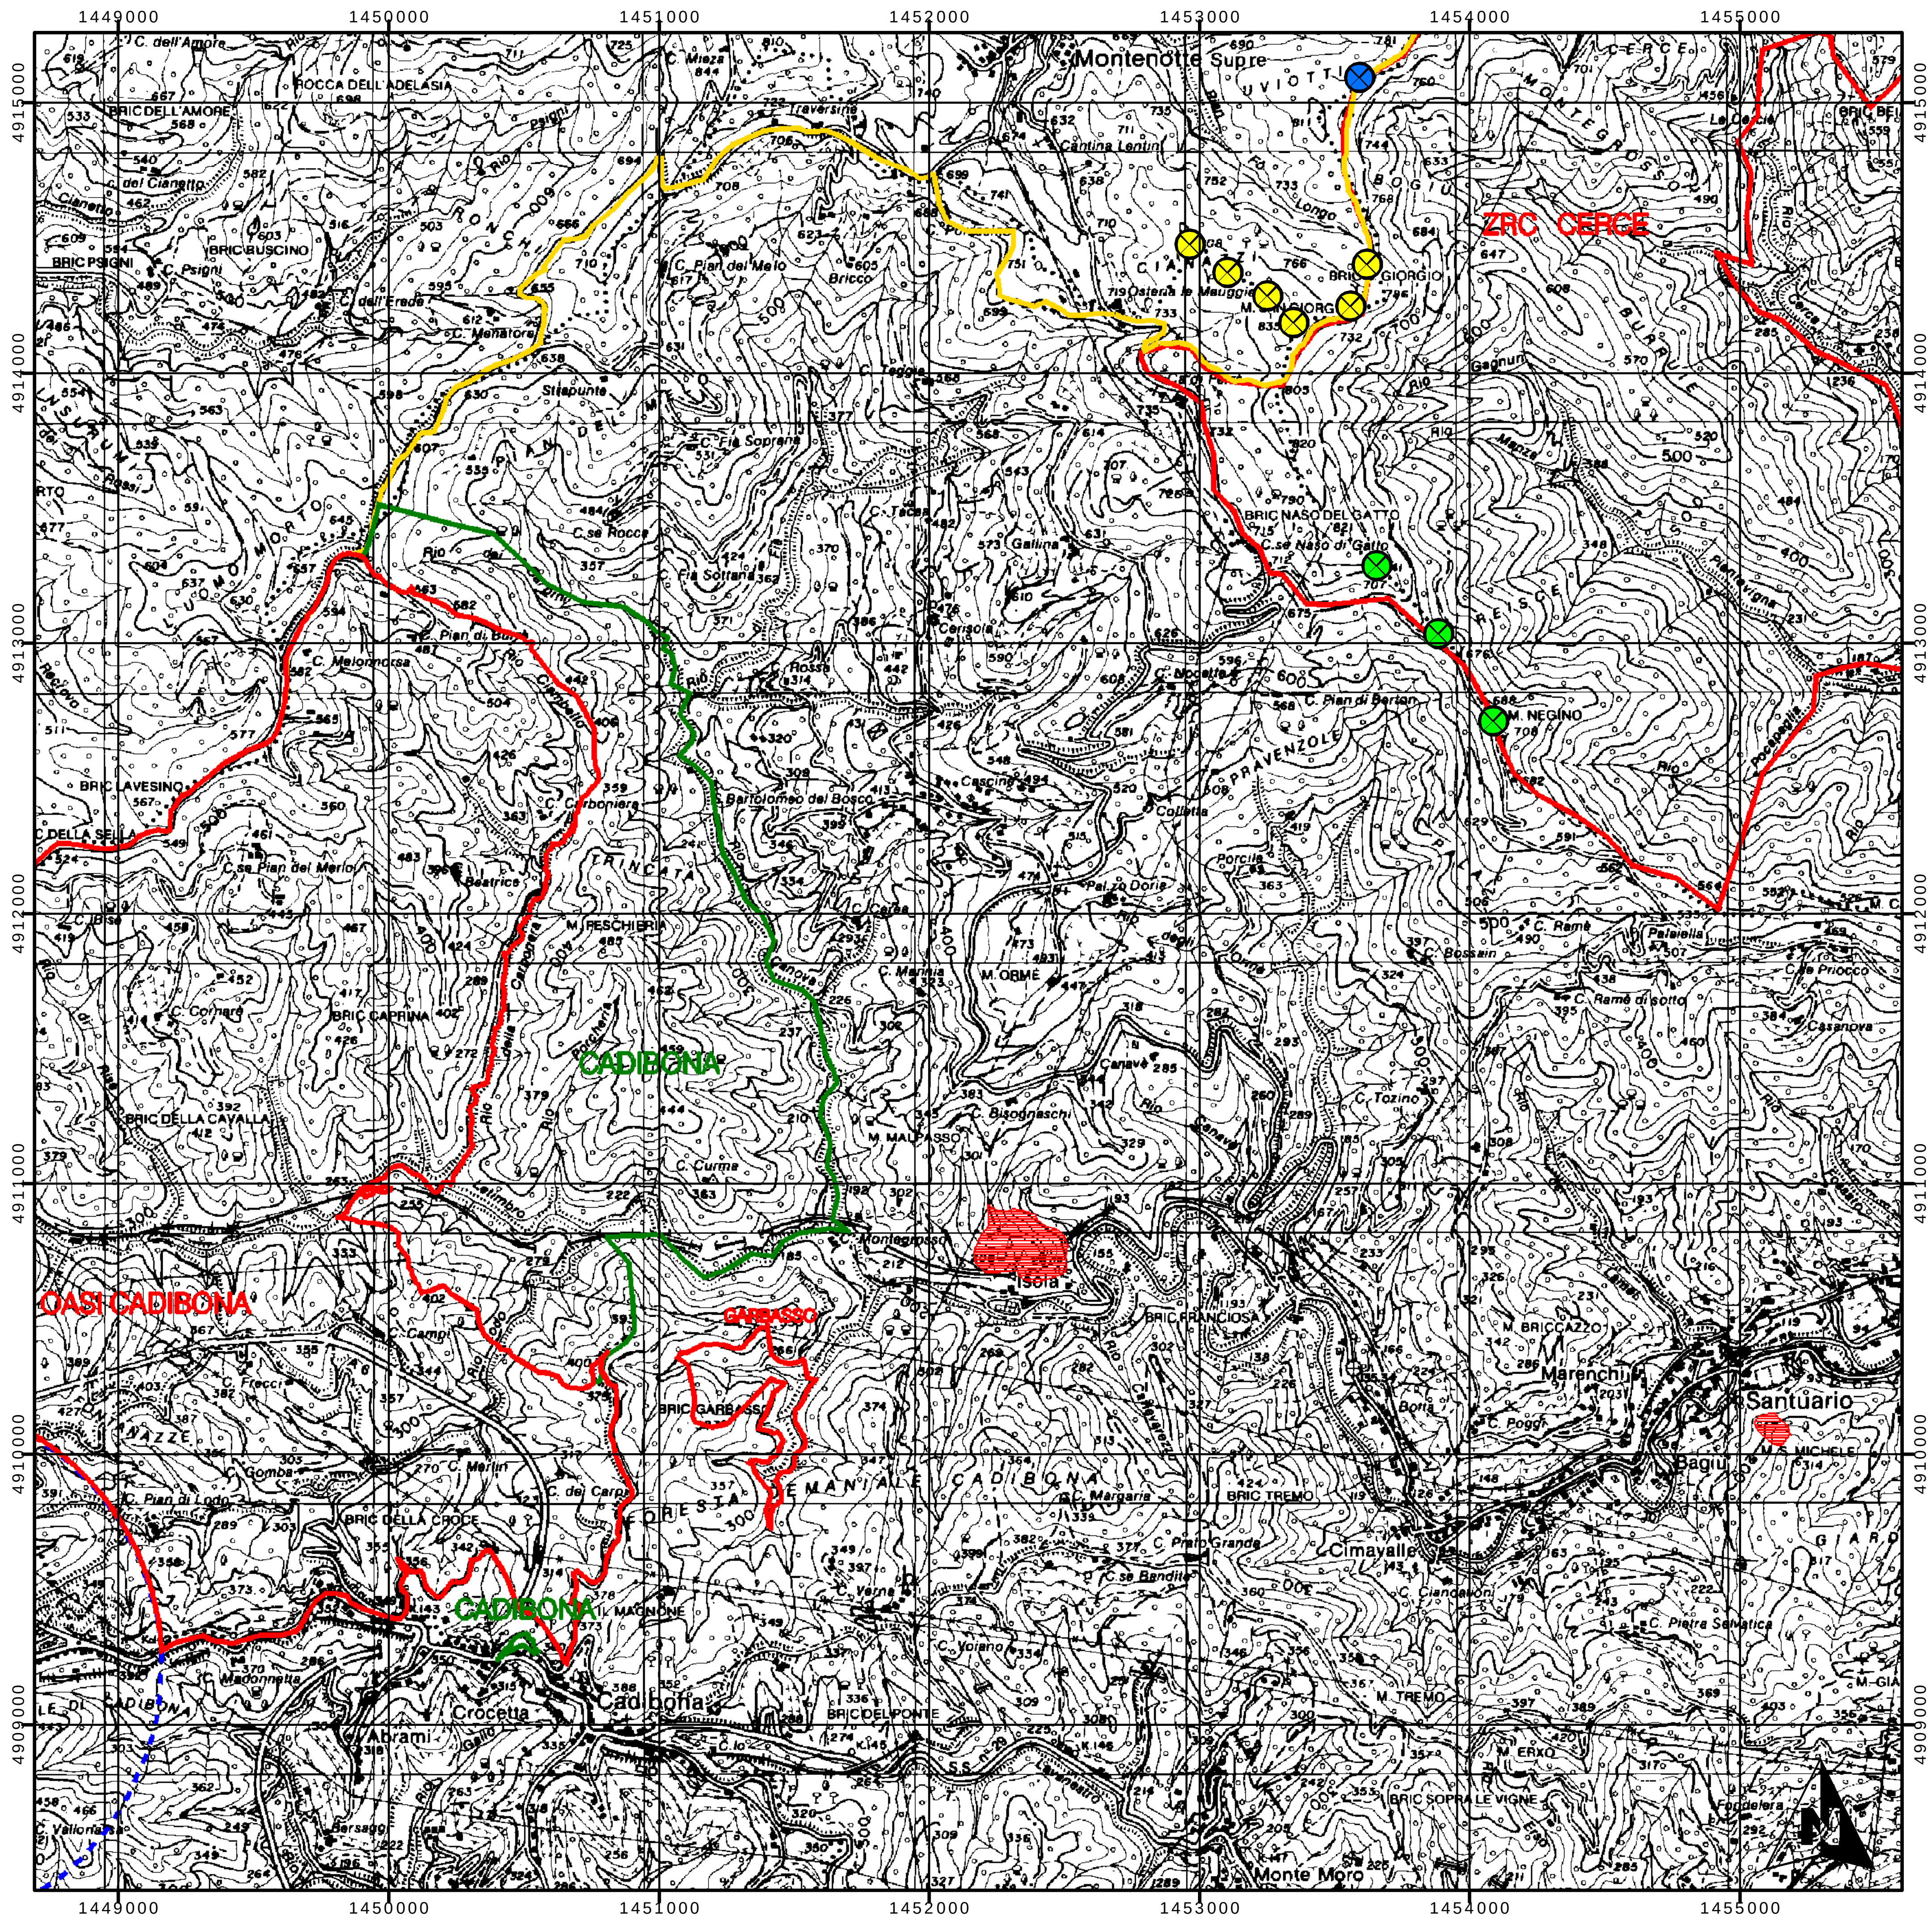

- Parco eolico esistente
- Parco eolico approvato
- Aerogeneratori in progetto


Settore Difesa e Promozione Ambientale
Servizio Ecologia

Secondo Piano Faunistico Venatorio
Elaborazione Maggio 2002
ATC 1


- Confini di ambito
- Fondi chiusi
- ZRC
- Oasi
- Valichi montani
- Fascia litoranea
- Parchi regionali
- Foreste demaniali regionali
- Zona addestramento cani
- Azienda faunistica venatoria
- Zone incendiate nel 2001


Le perimetrazioni delle zone incendiate sono state ricavate dalle comunicazioni pervenute dalla Forestale

Comuni di Savona e Albisola Superiore
Scala 1:250.000

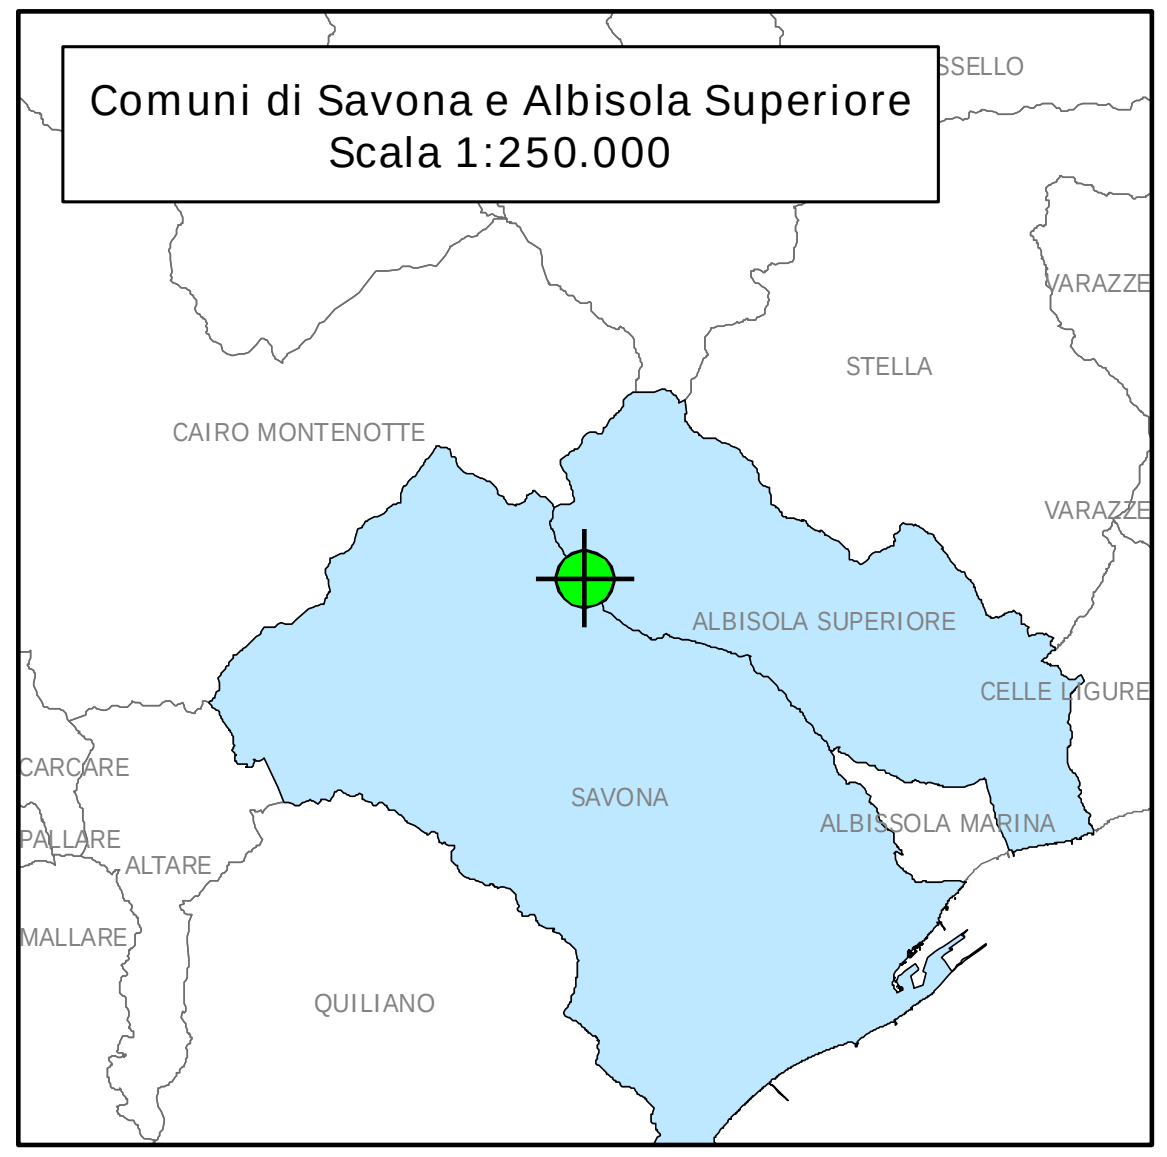

Provincia di Savona
Scala 1:1.000.000

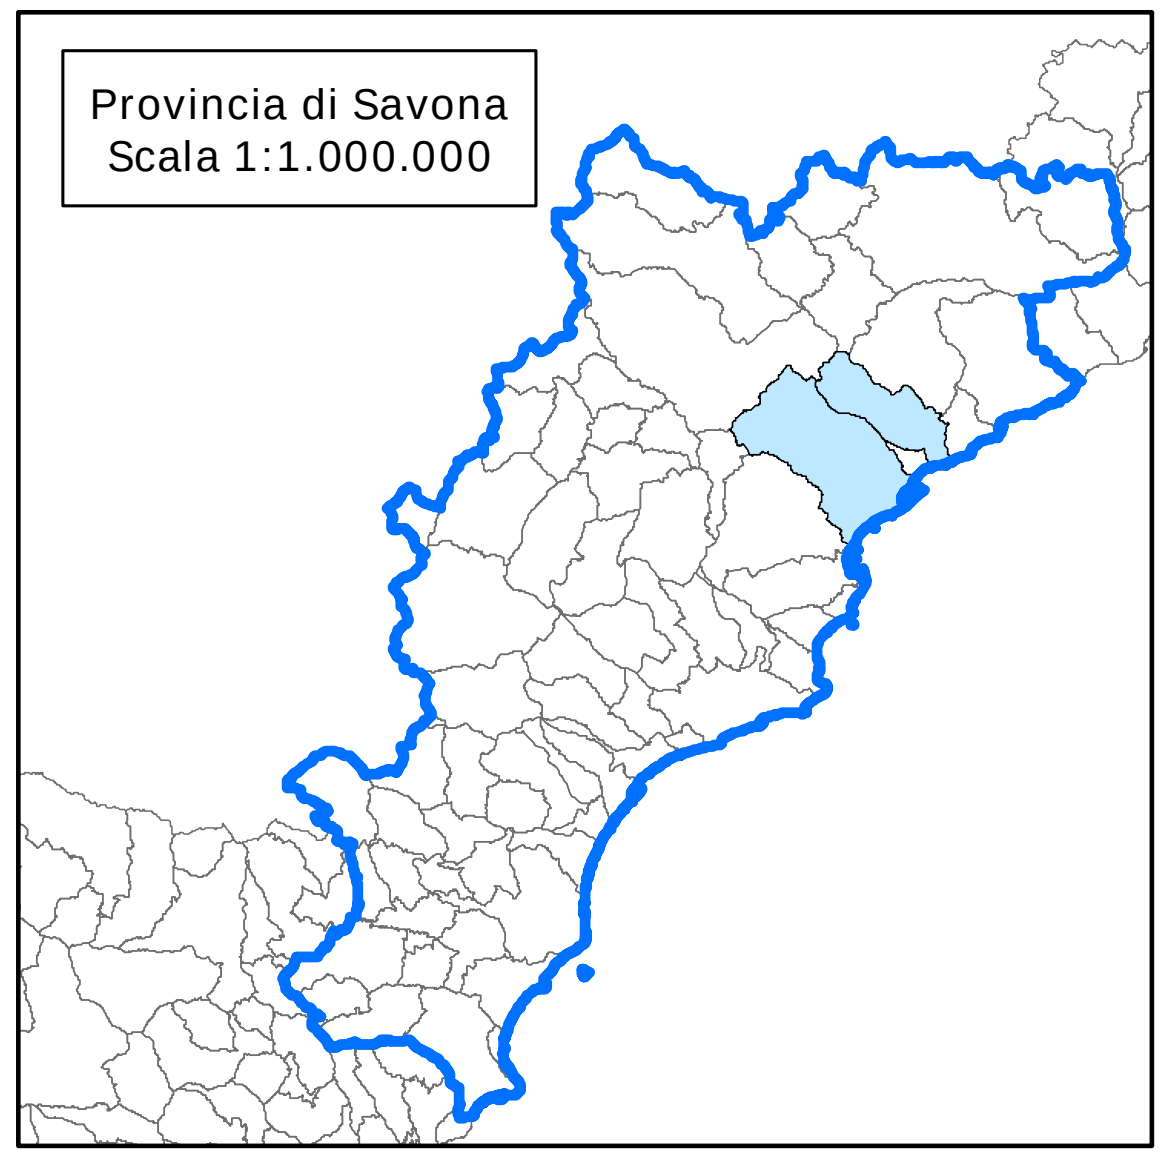

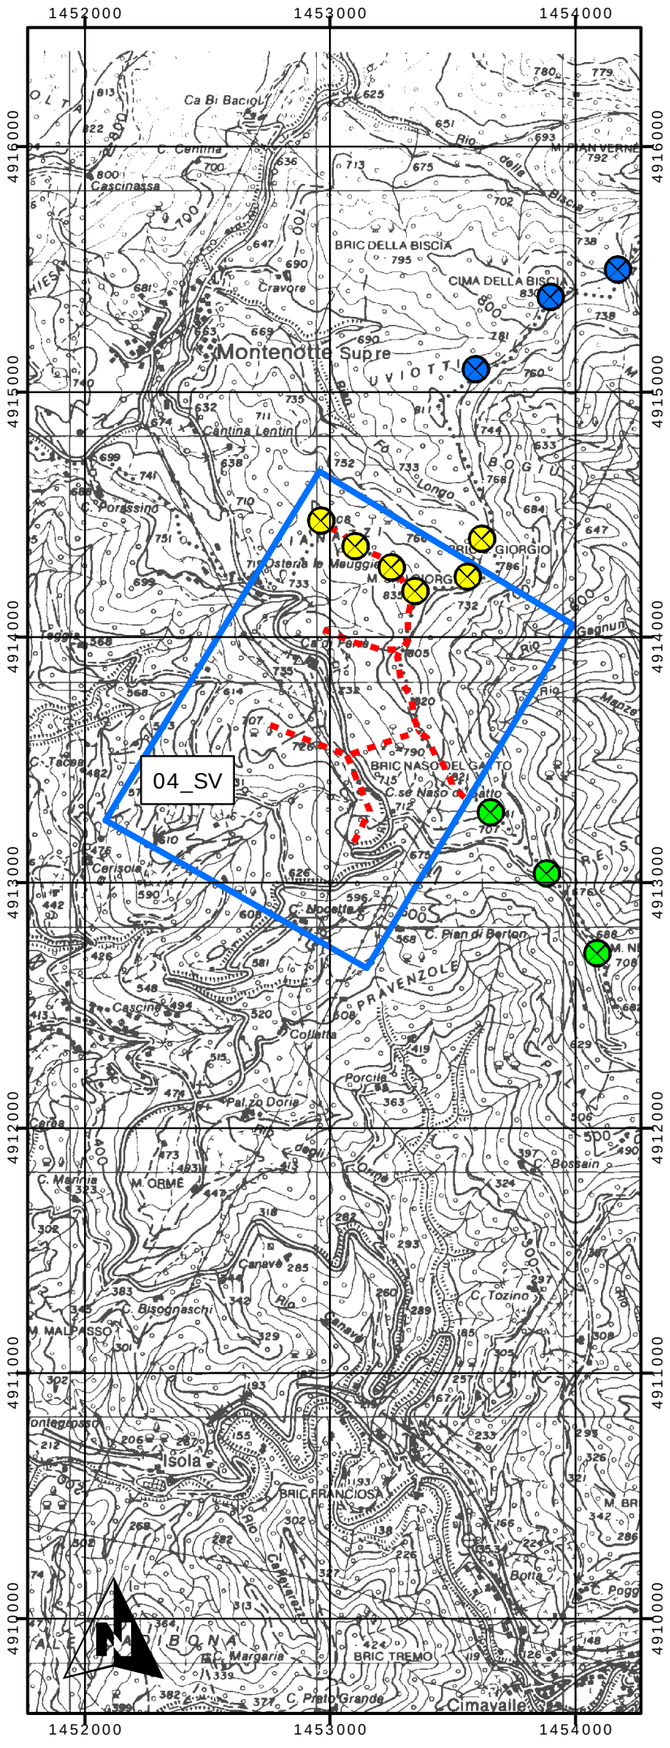

Sito eolico cod.	04_SV

Localizzazione

provincia	Savona
comuni	Savona
intercomunale	1
interregionale	

Biodiversità

rete ecologica	Stepping stones per specie di ambienti aperti, Corridoi per specie di bosco
note bionaturalistica:	Contiguo a zona di passo; presenza di Hypsugo savii - Pipistrellus nathusii, specie potenzialmente sensibili ad impianti eolici


Paesaggio

ME	ME cod 418, com Savona, NASO DI GATTO: Ospitale stradale del XVI secolo convertito in osteria
note ptcp	

Dotazione territoriale

accesso stradale:	strada extraurbana non qualificata,trac di crinale
rete trasmissione	media tensione
impianti eolici	Pontinvrea(4 aerogeneratori, 3,2 MW tot); Cairo M.(6 aerogeneratori, 5,1 MW tot)
note	completamento di un ambito già interessato da impianti eolici mediante nuove localizzazioni nel solo territorio di Savona. Le relative proposte progettuali saranno comunque singolarmente verificate

- Parco eolico esistente
- Parco eolico approvato
- Aerogeneratori in progetto
- Crinali principali
- Sito 04_SV

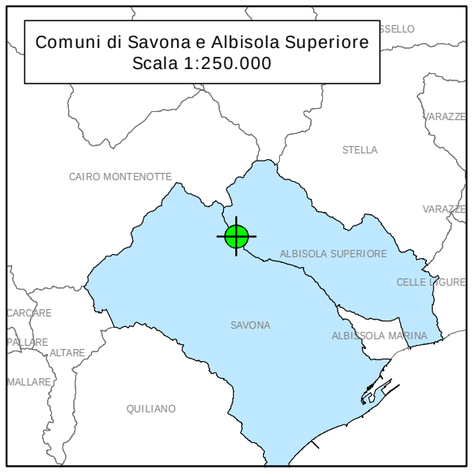




scala 1:25.000

Proiezione Gauss-Boaga
Datum Roma 1940

INSERIMENTO VINCOLISTICO

Tav. 3.50 Aree potenziali per lo sfruttamento dell'energia eolica

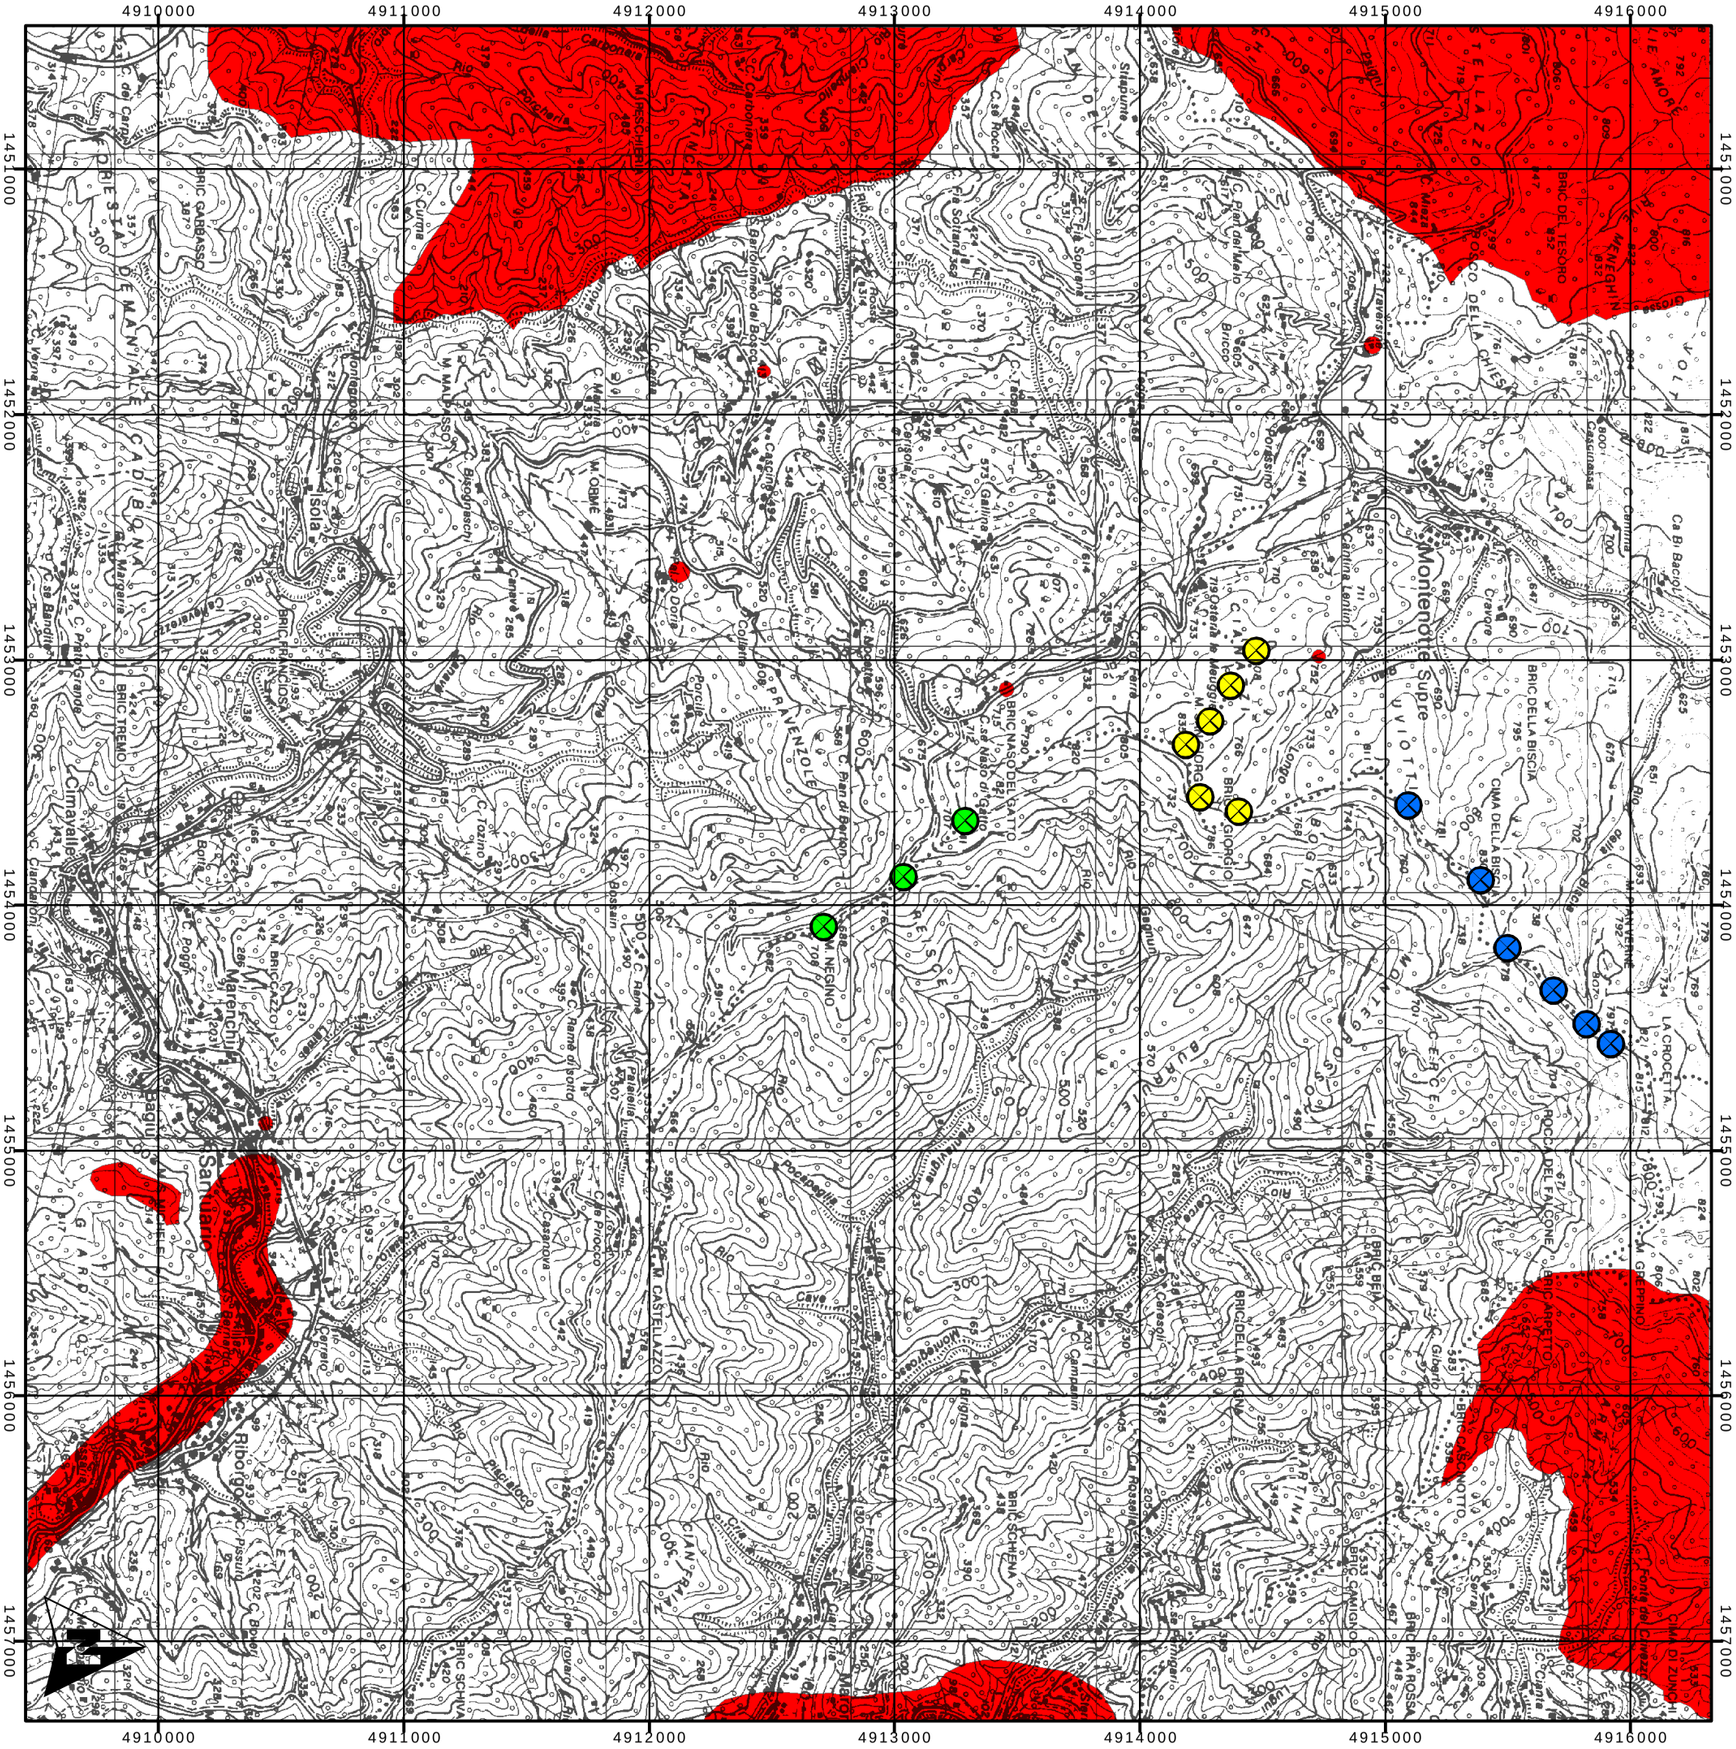



INSERIMENTO VINCOLISTICO


scala 1:25.000

Tav. 3.60 Aree non idonee all'eolico

Proiezione Gauss-Boaga
Datum Roma 1940

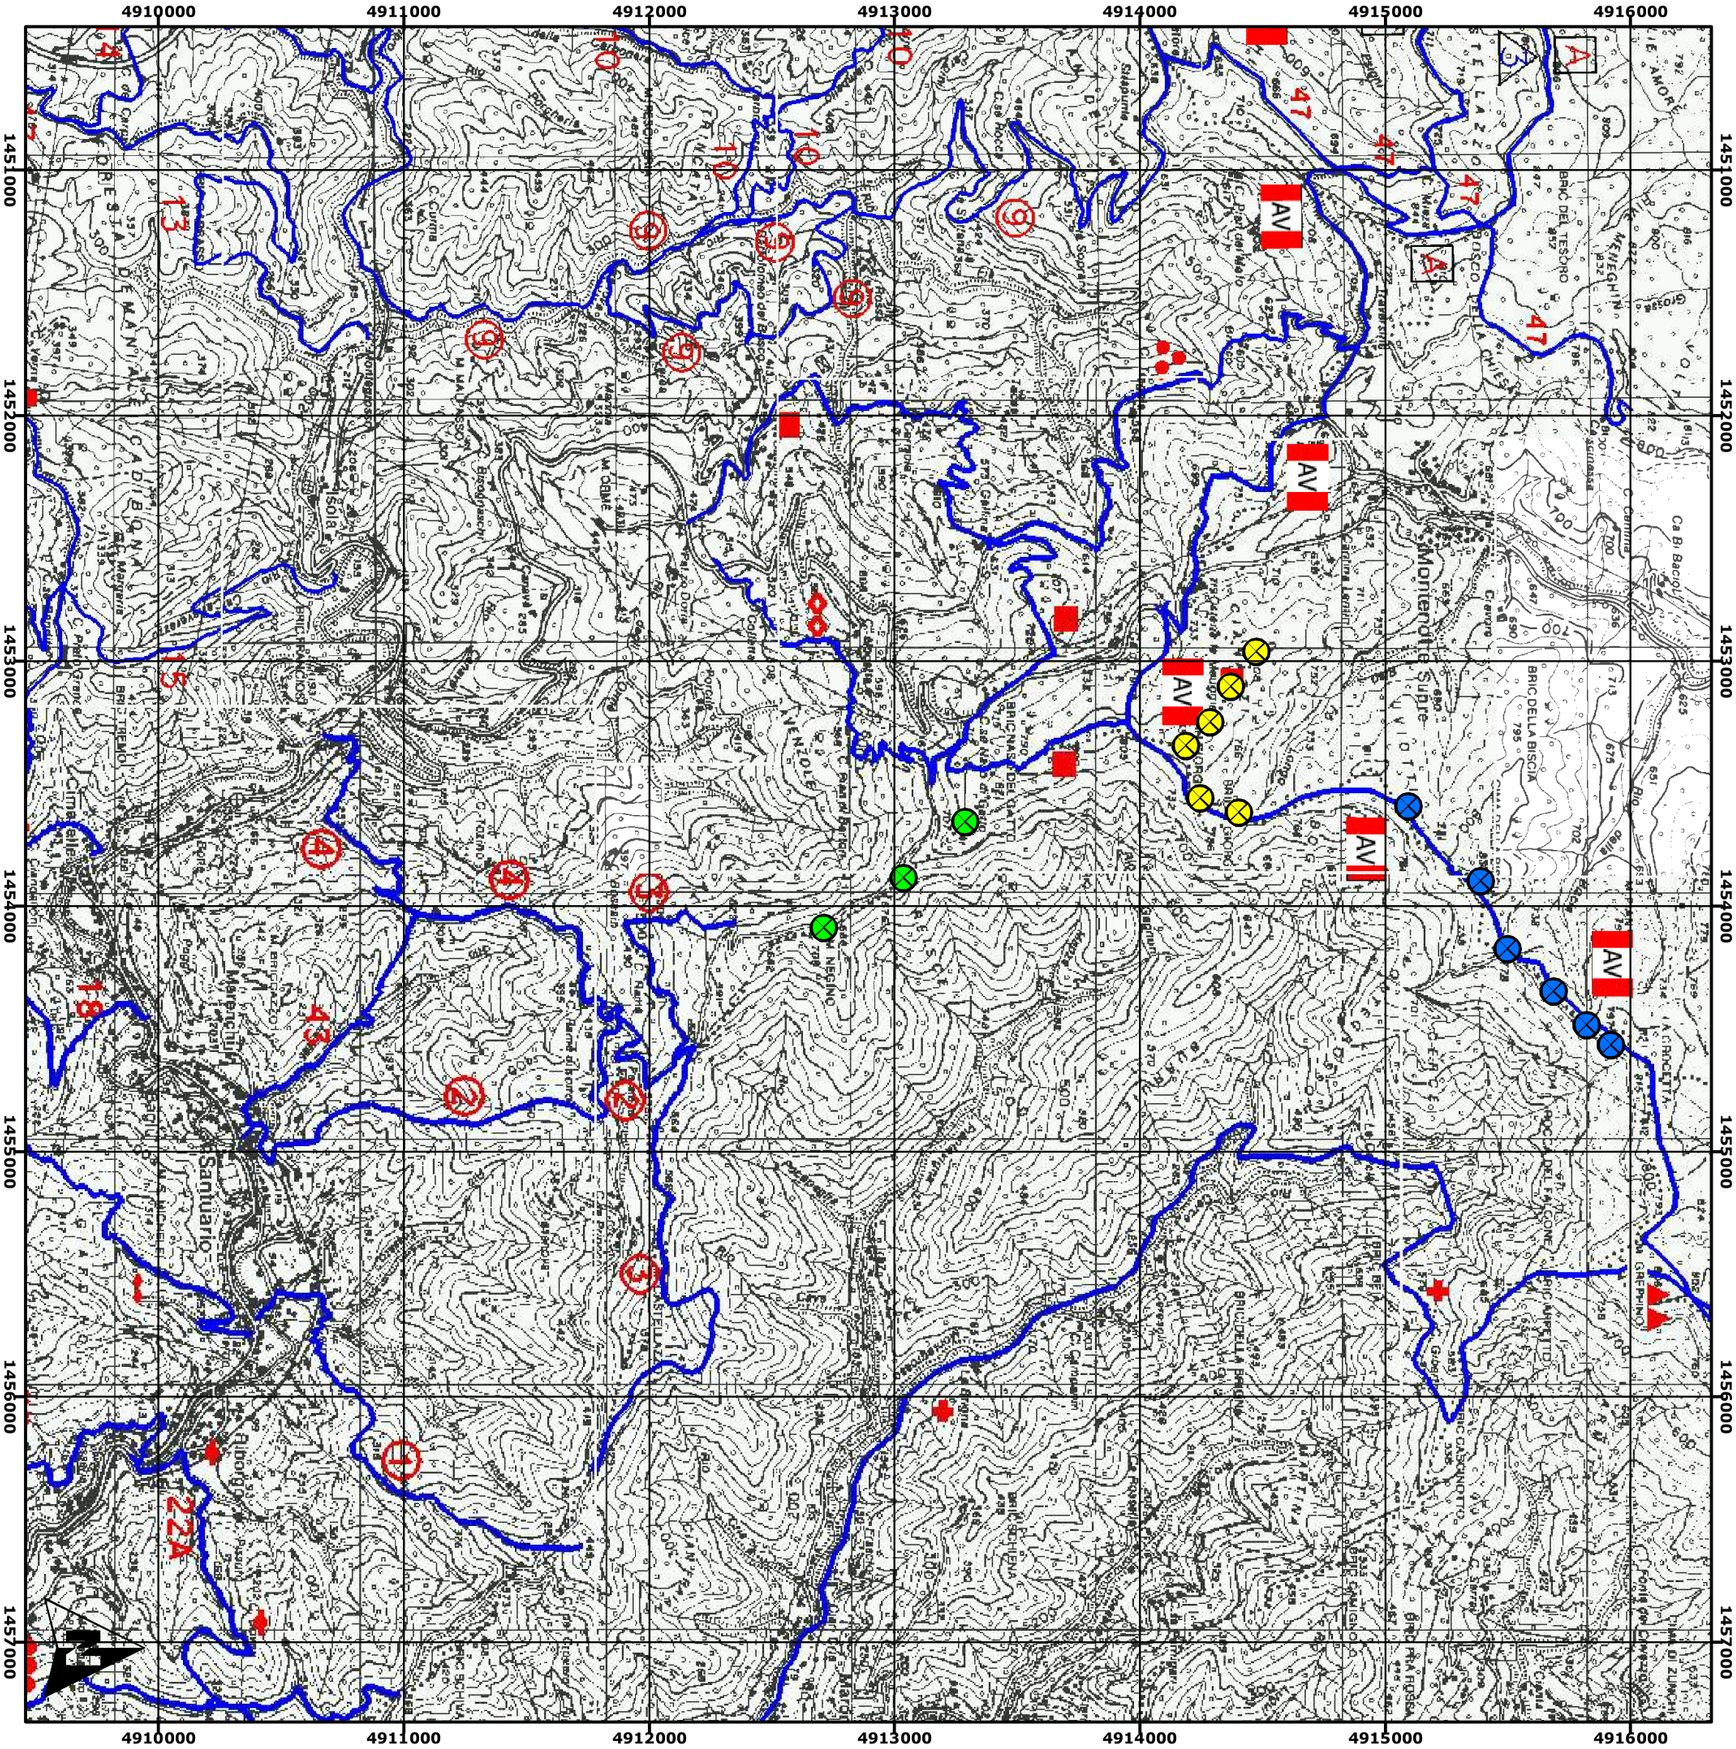

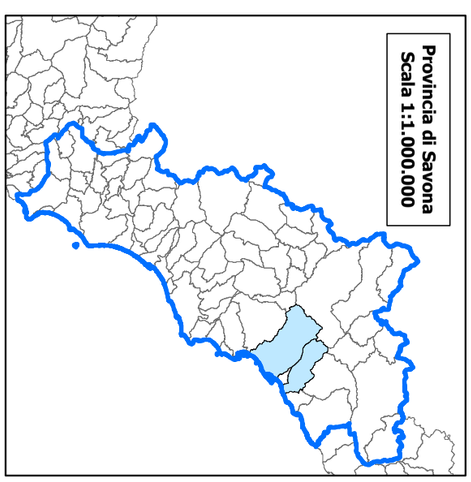

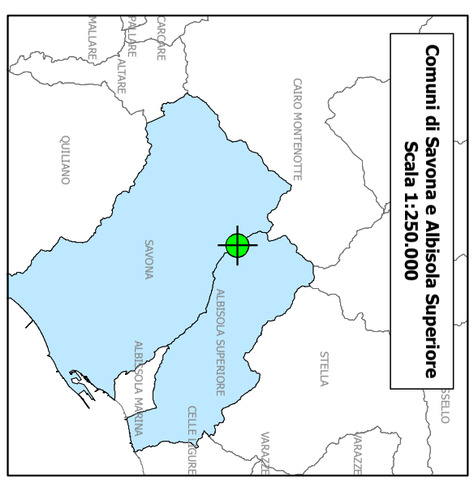

Parco eolico esistente

Parco eolico approvato

Aerogeneratori in progetto

INSERIMENTO VINCOLISTICO

Tav. 3.70 Rete escursionistica

scala 1:25.000

Proiezione Gauss-Boaga
Datum Roma 1940