PROPONENTE:
Wind Alternative Energy s.r.l.
C.so Statuto 20,
12084 MONDOVI (CN)
Partita IVA e Codice Fiscale
- 03463470041-

REGIONE LIGURIA
Provincia di Savona
Comune di Savona
Comune di Albisola Superiore

PROGETTO DEFINITIVO

PARCO EOLICO IN LOCALITÀ BRIC NASO DI GATTO - MONTE NEGINO

(Rif. A.U. 21-03-2013/Prot.23745)

ELABORATO:
TORRE EOLICA 3
Pianta e sezione di progetto
Scala 1:250, 1:100

Tavola 4.33 Var01

DATA: Agosto 2016

PROGETTISTA:
Dott. Ing. Daniele PIRRA
Ingegneria
STUDIO DI INGEGNERIA
Viale Divisione Cuneense 1, 12063 Dogliani (CN)
Tel / Fax: 0173.743563 - Cell: 347.1120131
e-mail: studio@dpingegneria.it

PROGETTISTA:
ORDINE DEGLI INGEGNERI DELLA PROVINCIA DI CUNEO
A1758 Dott. Ing. Daniele Pirra


Dott. Fabrizio ONETO
Dott. Dario OTTONELLO
CESBIN s.r.l.
Centro Studi Bionaturalistici
Piazza Giovanni Martinez n. 6/4 - 16143 Genova
Tel-fax 010 816108 - Cell. 340 6298028
e-mail: info@cesbin.it

COLLEGIO degli AGROTECNICI e degli AGROTECNICI LAUREATI
F. ANDREA ONETO N. 328
GENOVA - LA SPEZIA

PROPONENTE:

NOTE:

Pianta di progetto (scala 1:250)

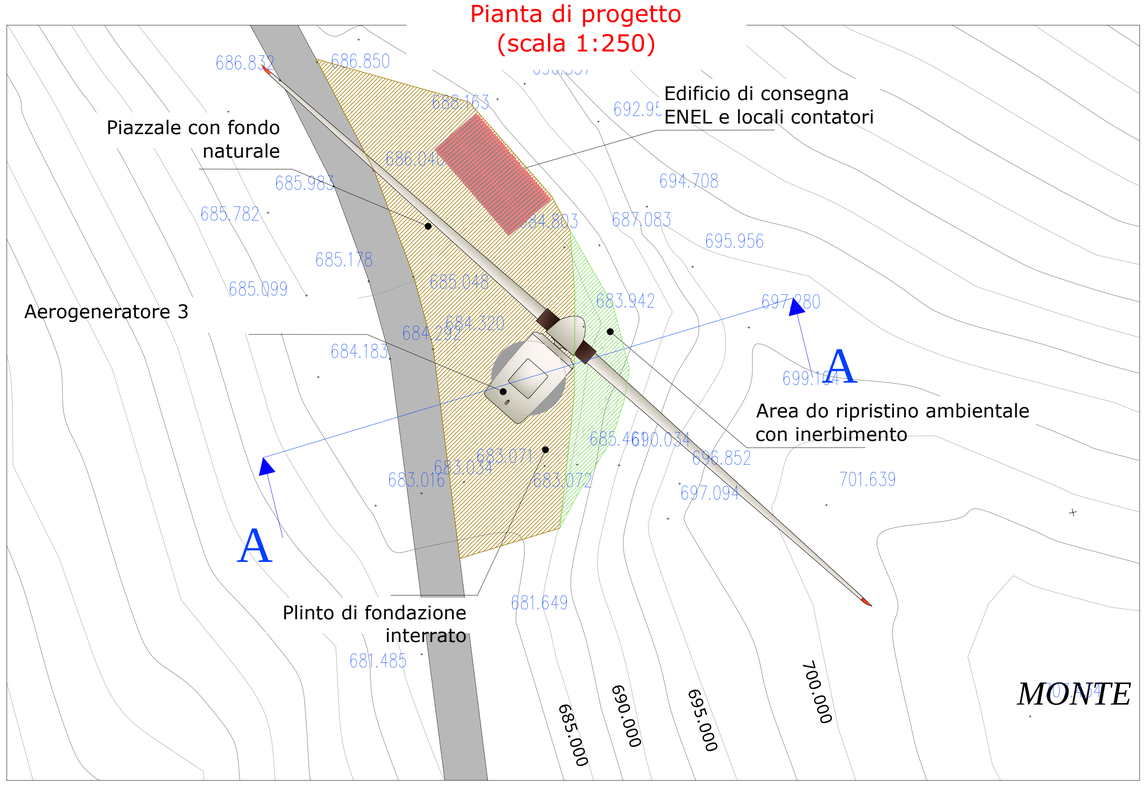

Sezione di progetto A-A (scala 1:100)

