PROPONENTE:
Wind Alternative Energy s.r.l.
C.so Statuto 20,
12084 MONDOVI (CN)
Partita IVA e Codice Fiscale
- 03463470041-

REGIONE LIGURIA
Provincia di Savona
Comune di Savona
Comune di Albisola Superiore

PROGETTO DEFINITIVO

PARCO EOLICO IN LOCALITÀ BRIC NASO DI GATTO - MONTE NEGINO

(Rif. A.U. 21-03-2013/Prot.23745)

ELABORATO:
Viabilità di servizio alla Torre Eolica n.2 (Pianta e profilo)
Scala 1:500, 1:200

Tavola 6.20

DATA: Agosto 2016

PROGETTISTA:
Dott. Ing. Daniele PIRRA
Ingegneria
STUDIO DI INGEGNERIA
Viale Divisione Cuneense 1, 12063 Dogliani (CN)
Tel/fax 0173 70 70 70 - Cell. 347 2185335
e-mail: studio@dpingegneria.it


PROGETTISTA:
ORDINE DEGLI INGEGNERI DELLA PROVINCIA DI CUNEO
A1758 Dott. Ing. Daniele Pirra

Dott. Fabrizio ONETO
Dott. Dario OTTONELLO
CESBIN s.r.l.
Centro Studi Bionaturalistici
Via Vittorio Veneto 12 - 30145 Cannes
Tel/fax 041 642436 - Cell. 349 4296636
e-mail: info@cesbin.it

PROPONENTE:

NOTE:

Asse stradale - Planimetria
Scala 1:500

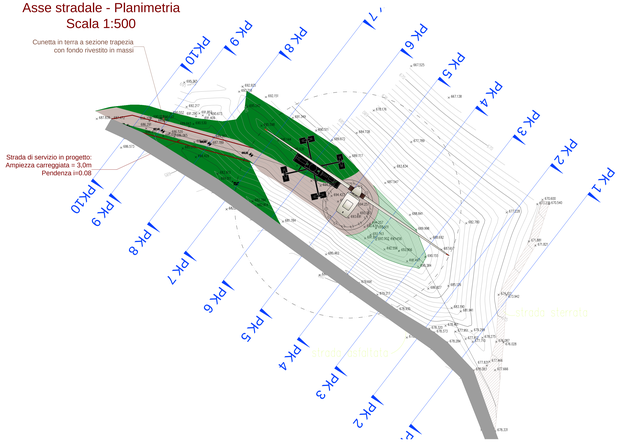

Asse stradale -Profilo longitudinale
Scala 1:200

