

SCHEMA DI PROFILATURA FINALE (SEZ. A)

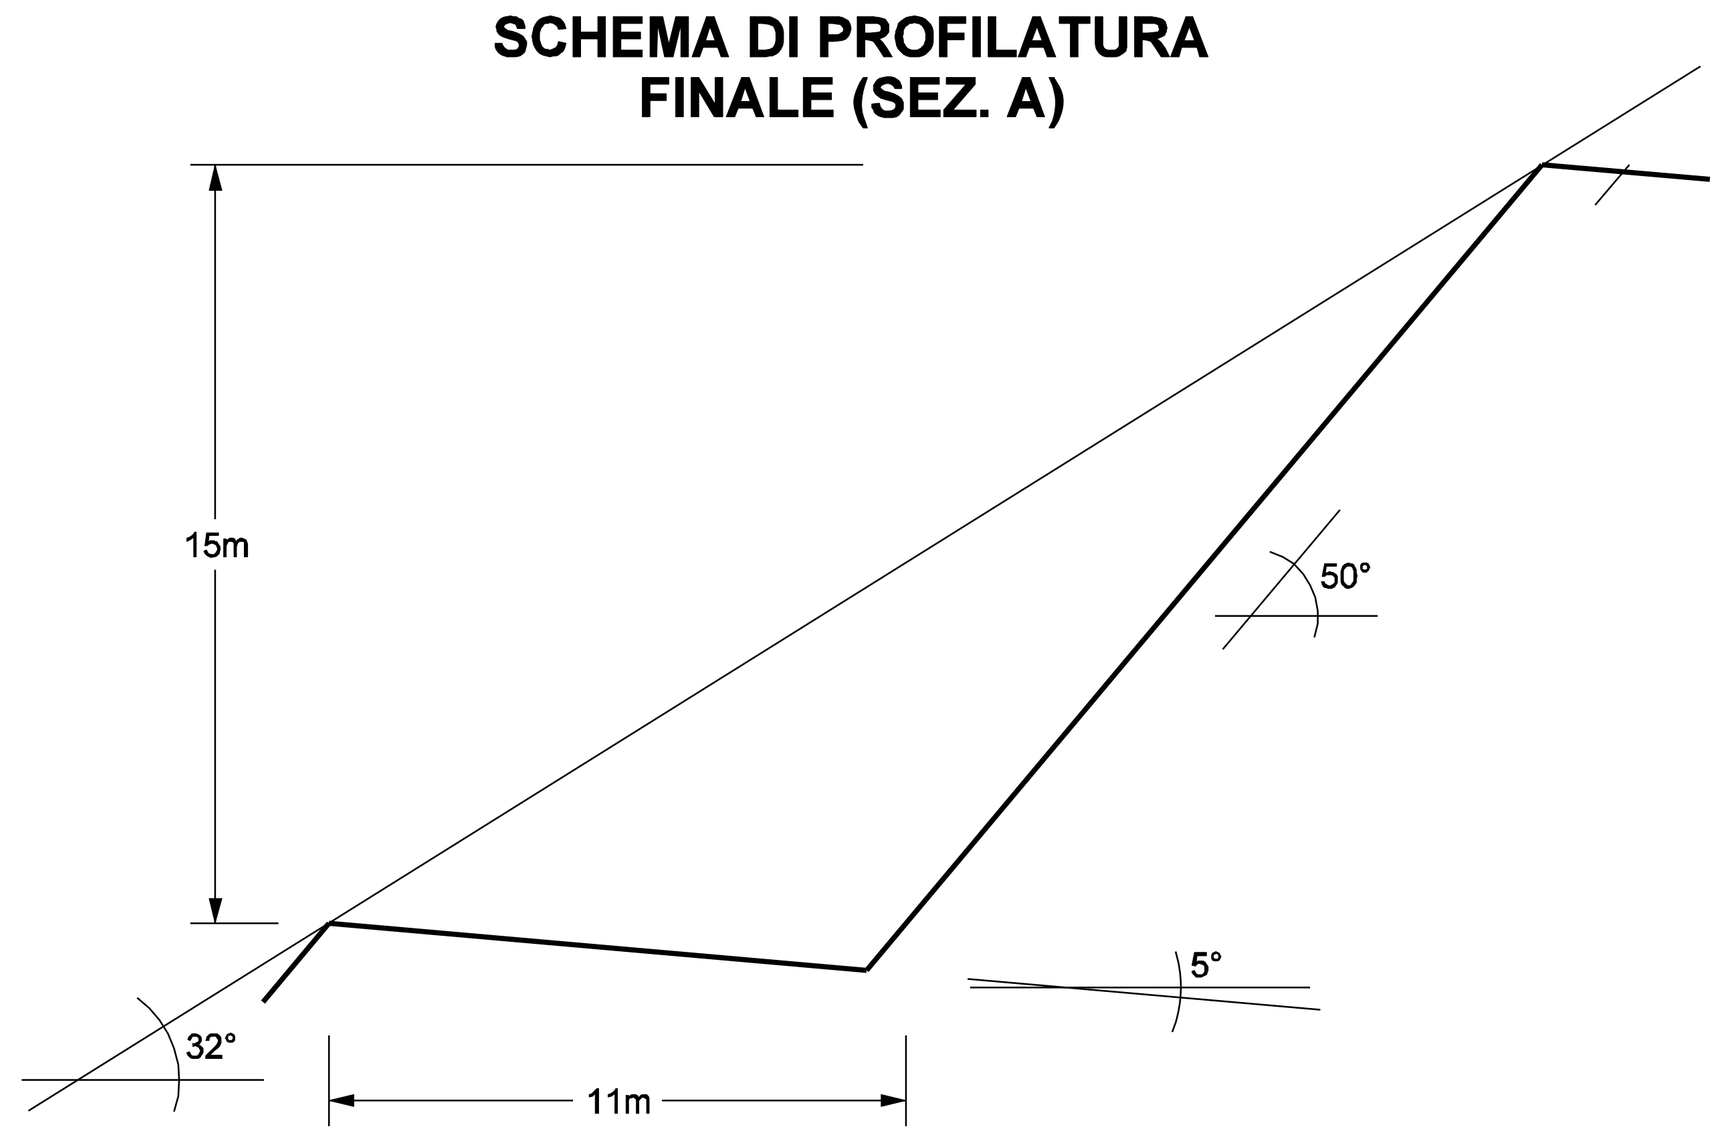

SEZIONE A-A'

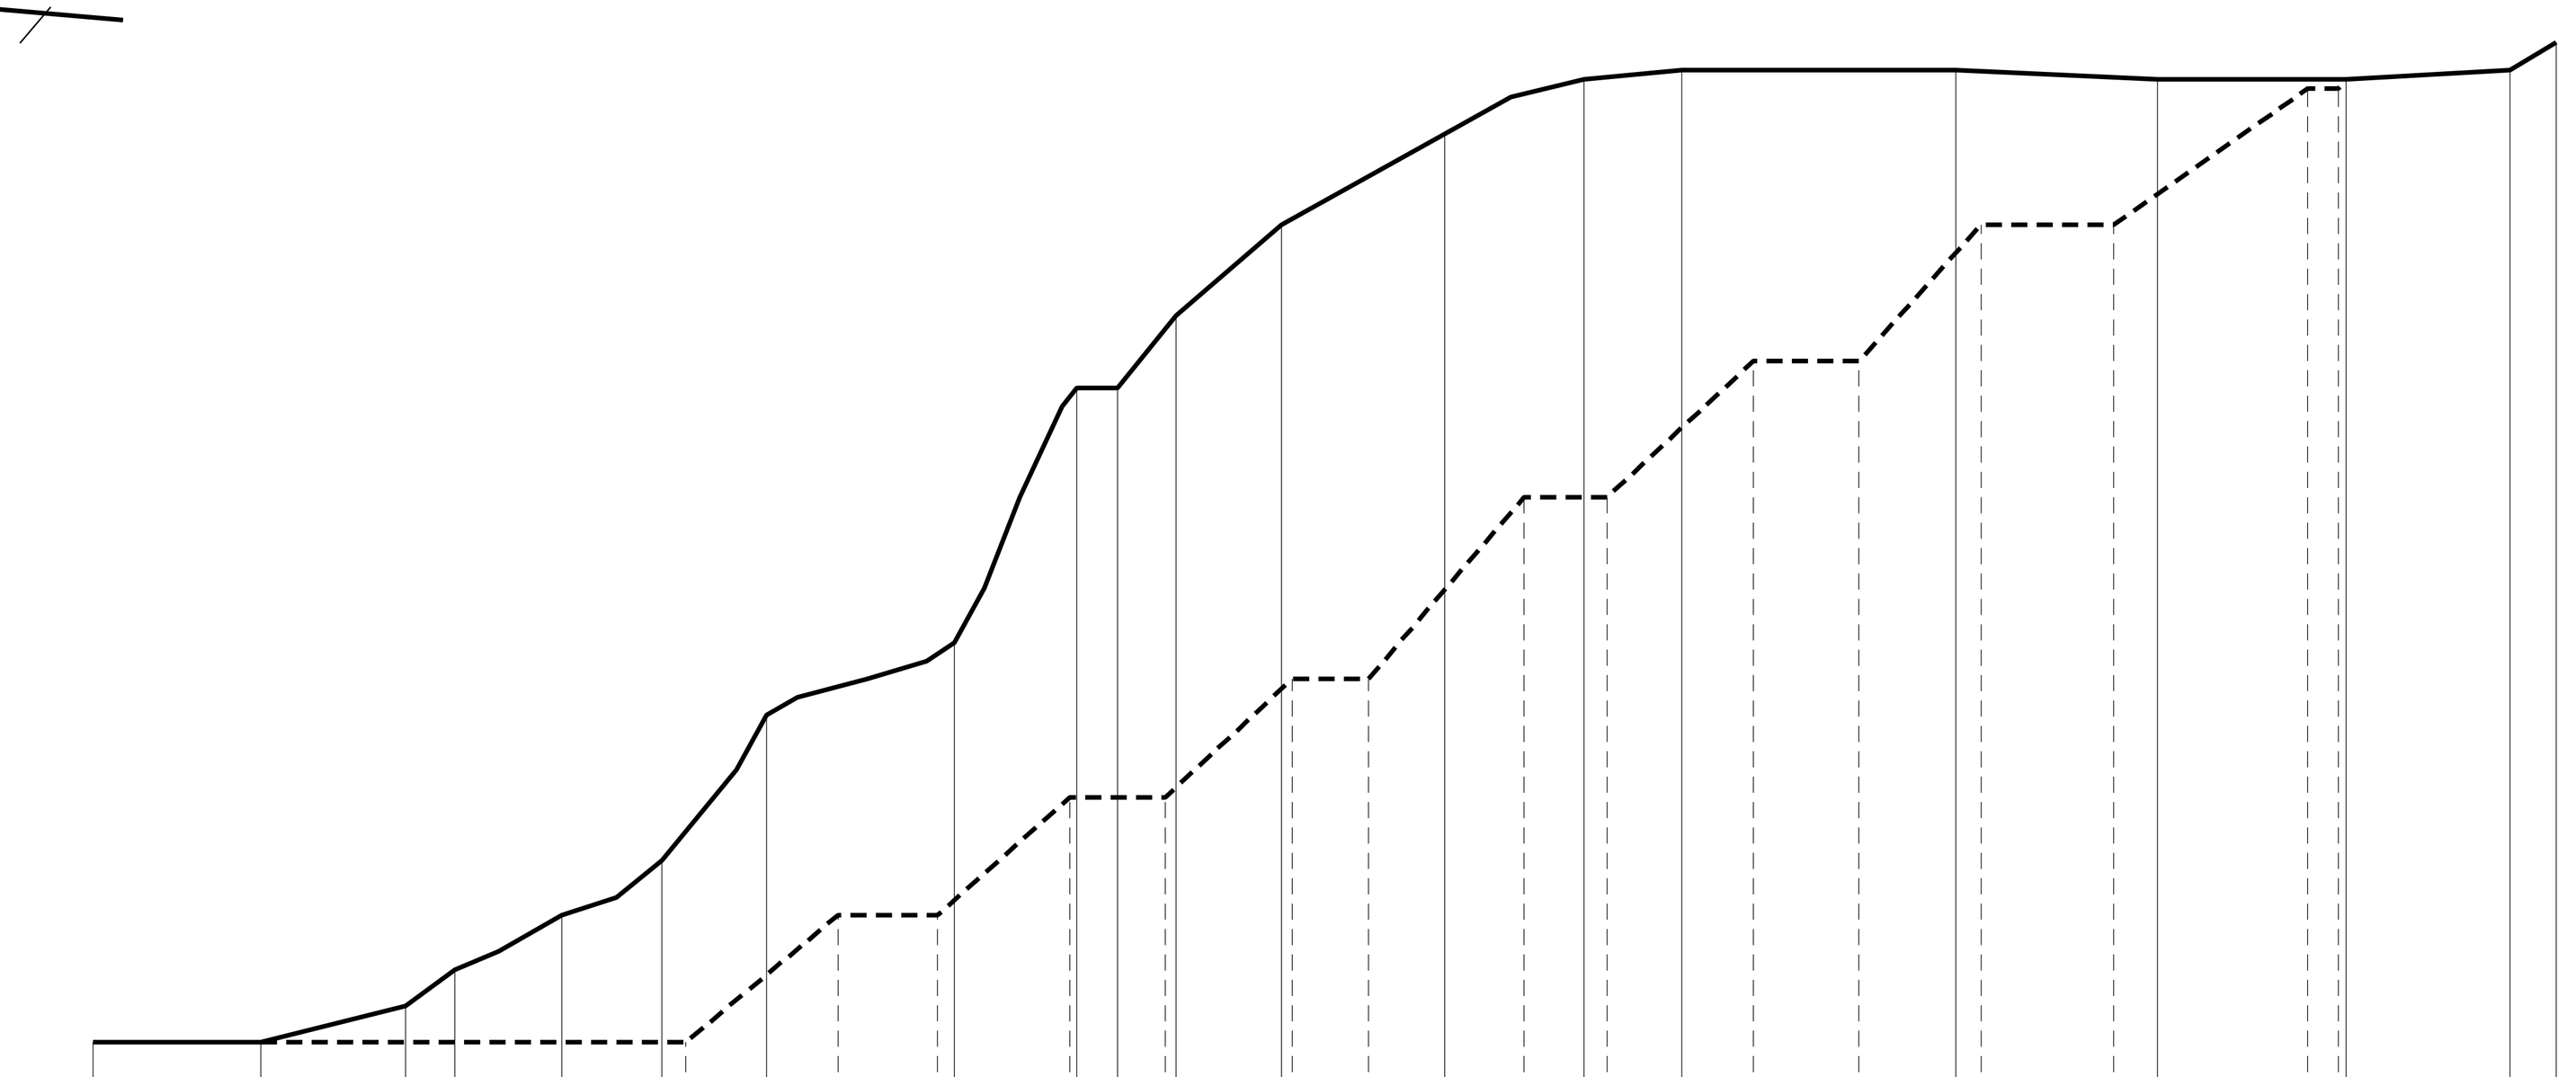


80.0 m

SITUAZIONE ATTUALE – DISTANZE PARZIALI (m)	18.4	15.9	5.5	11.8	11.0	11.5	20.7	13.4	4.5	6.4	11.6	17.9	15.3	10.8	30.2	22.2	20.7	18.0	5.1	
SITUAZIONE ATTUALE – QUOTE DEL TERRENO (m)	100.0	100.0	104.0	108.0	114.0	120.0	136.0	144.0	172.0	172.0	180.0	190.0	200.0	206.0	207.0	207.0	206.0	206.0	207.0	210.0
SITUAZIONE FINALE – DISTANZE PARZIALI (m)	65.2	16.8	10.9	14.6	10.5	13.9	8.5	17.1	9.1	16.1	11.6	13.5	14.5	21.4	3.4	0.9	18.0	5.1		
SITUAZIONE FINALE – QUOTE DEL TERRENO (m)	100.0	100.0	114.0	114.0	127.0	127.0	140.0	140.0	160.0	160.0	175.0	175.0	190.0	190.0	205.0	205.0	206.0	207.0	210.0	

SCHEMA DI PROFILATURA FINALE (SEZ. B)

SEZIONE B-B'

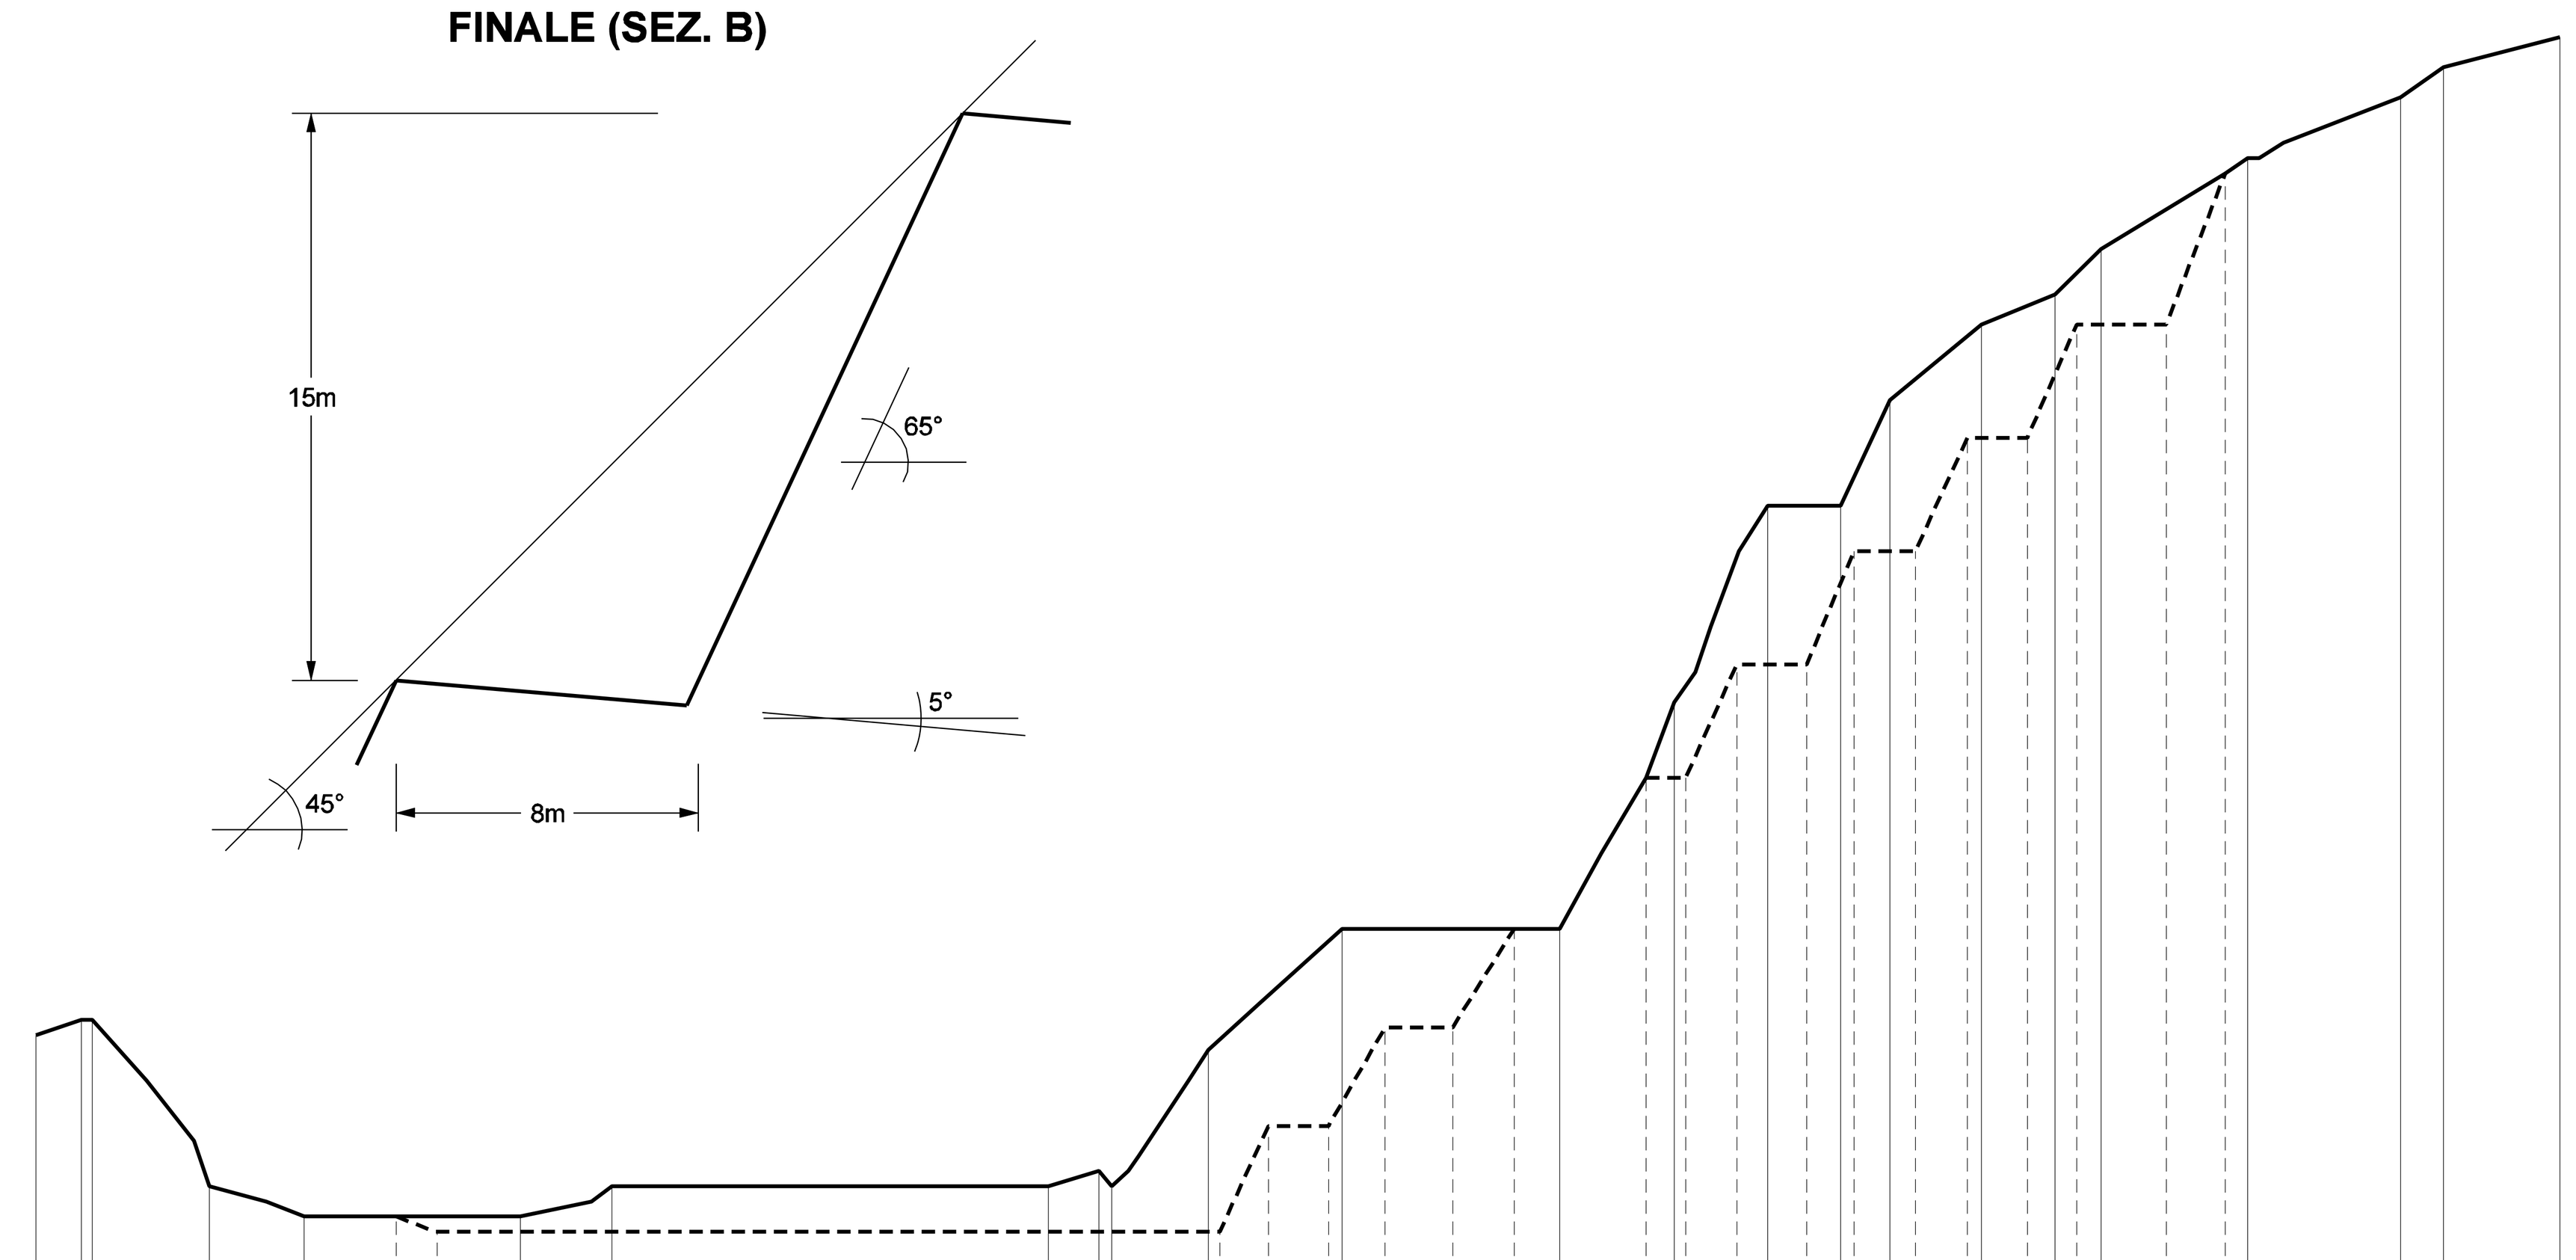


80.0 m

SITUAZIONE ATTUALE – DISTANZE PARZIALI (m)	5.9	1.5	15.5	12.6	28.6	12.1	57.8	6.7	1.7	12.8	17.8	28.8	15.1	12.4	9.6	6.5	12.1	9.8	6.1	19.4	20.3	5.7	15.4					
SITUAZIONE ATTUALE – QUOTE DEL TERRENO (m)	126.0	128.0	128.0	106.0	102.0	102.0	106.0	106.0	108.0	106.0	124.0	140.0	140.0	170.0	196.0	196.0	210.0	220.0	224.0	230.0	242.0	250.0	254.0	258.0				
SITUAZIONE FINALE – DISTANZE PARZIALI (m)	5.9	1.5	15.5	12.6	12.2	5.4	103.6	6.4	8.0	7.5	9.0	8.1	6.1	11.4	5.2	6.8	9.2	6.3	8.1	6.8	7.9	6.6	11.8	7.8	3.0	20.3	5.7	15.4
SITUAZIONE FINALE – QUOTE DEL TERRENO (m)	126.0	128.0	128.0	106.0	102.0	102.0	100.0	100.0	114.0	114.0	127.0	127.0	140.0	140.0	160.0	160.0	175.0	175.0	190.0	190.0	205.0	205.0	220.0	220.0	240.0	242.0	250.0	254.0	258.0

SCHEMA DI PROFILATURA FINALE (SEZ. C)


SEZIONE C-C'

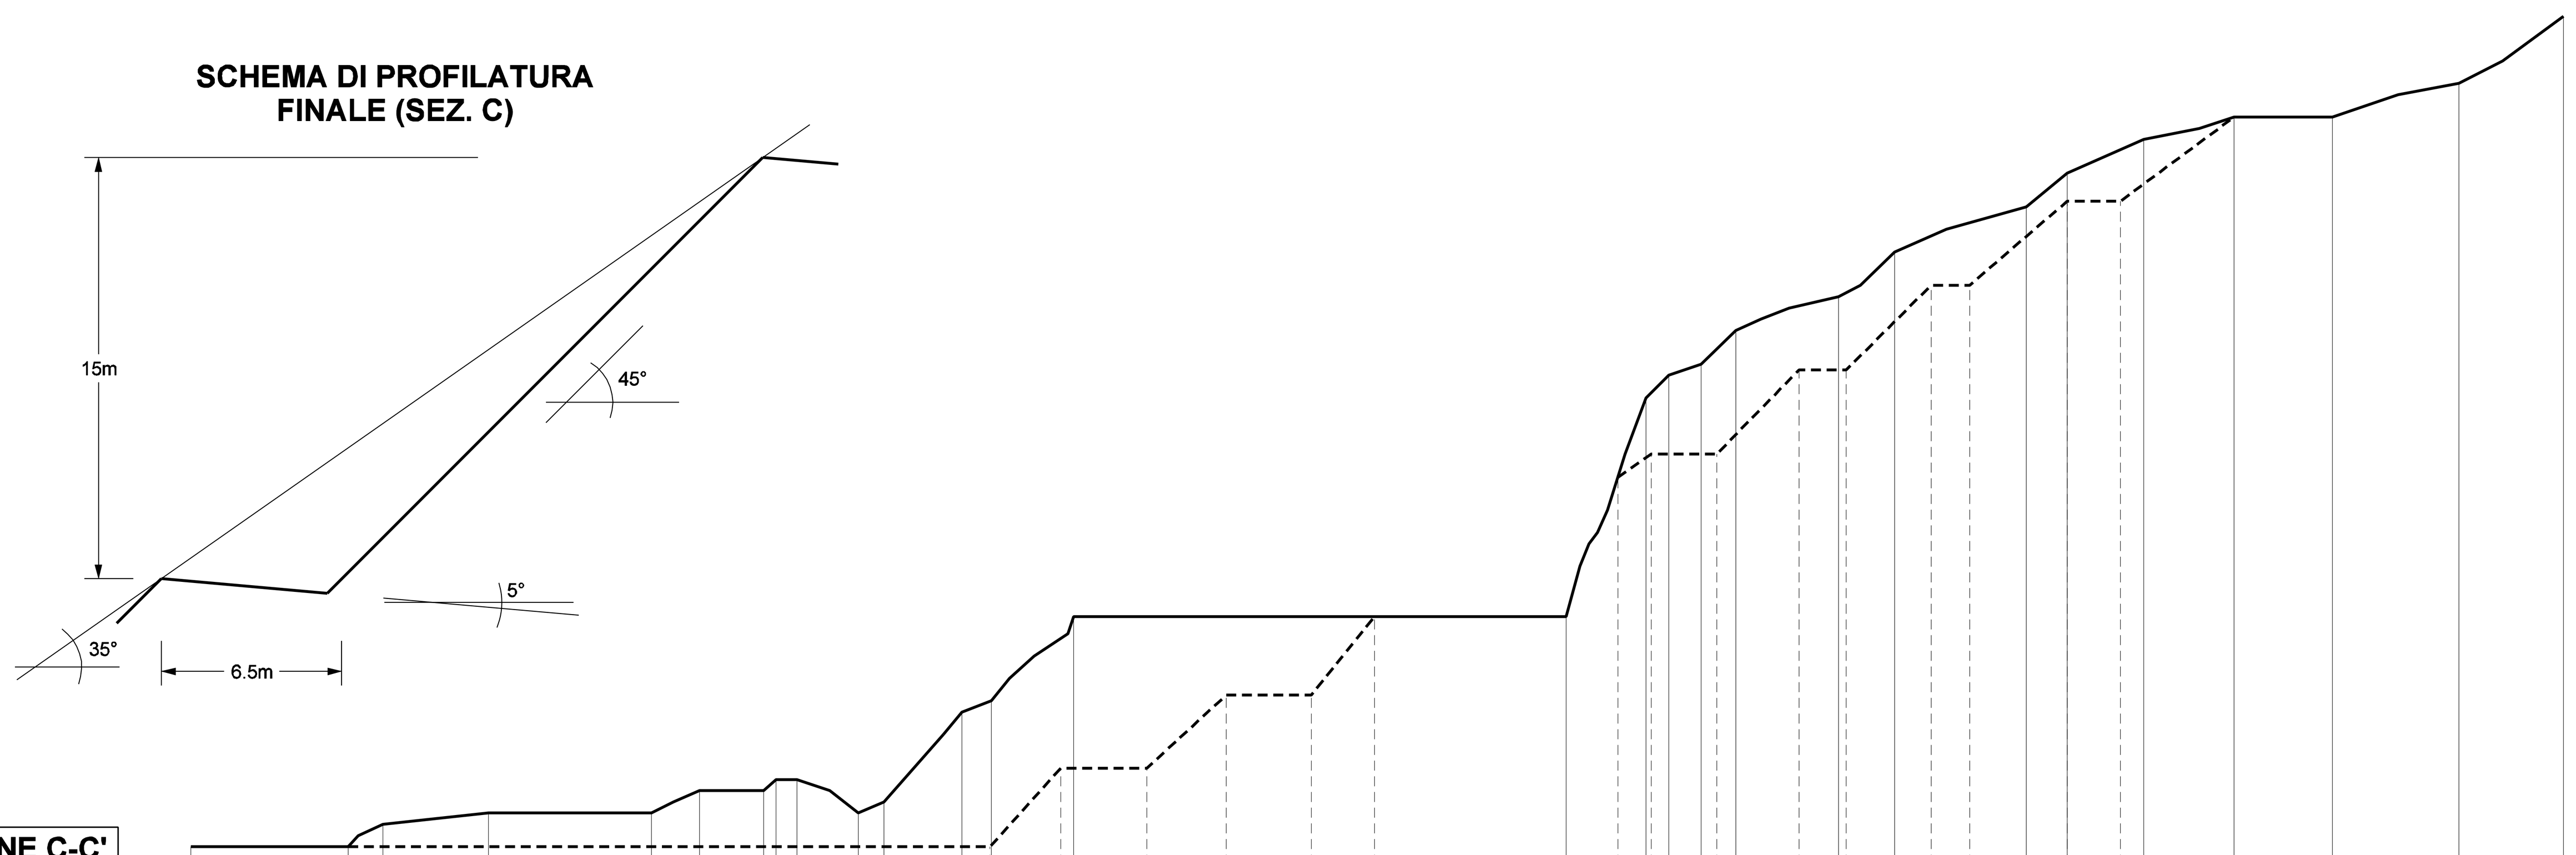

80.0 m

SITUAZIONE ATTUALE – DISTANZE PARZIALI (m)	28.0	6.2	18.8	29.0	8.5	11.5	2.1	3.7	11.0	4.5	13.9	5.2	14.6	87.8	14.2	4.0	5.8	6.1	18.3	10.0	23.4	7.3	13.6	16.0	17.6	22.5	18.6
SITUAZIONE ATTUALE – QUOTE DEL TERRENO (m)	100.0	100.0	104.0	106.0	106.0	110.0	110.0	112.0	112.0	106.0	108.0	124.0	126.0	141.0	141.0	180.0	184.0	186.0	192.0	198.0	206.0	214.0	220.0	226.0	230.0	230.0	236.0	248.0
SITUAZIONE FINALE – DISTANZE PARZIALI (m)	142.3	12.7	15.3	14.1	15.1	11.3	34.2	9.2	5.9	11.7	14.6	8.4	15.1	6.9	17.3	9.4	20.2	17.6	22.5	18.6							
SITUAZIONE FINALE – QUOTE DEL TERRENO (m)	100.0	100.0	114.0	114.0	127.0	127.0	141.0	141.0	165.8	170.0	170.0	185.0	185.0	200.0	200.0	215.0	215.0	230.0	230.0	236.0	248.0						


SEZIONE D-D'

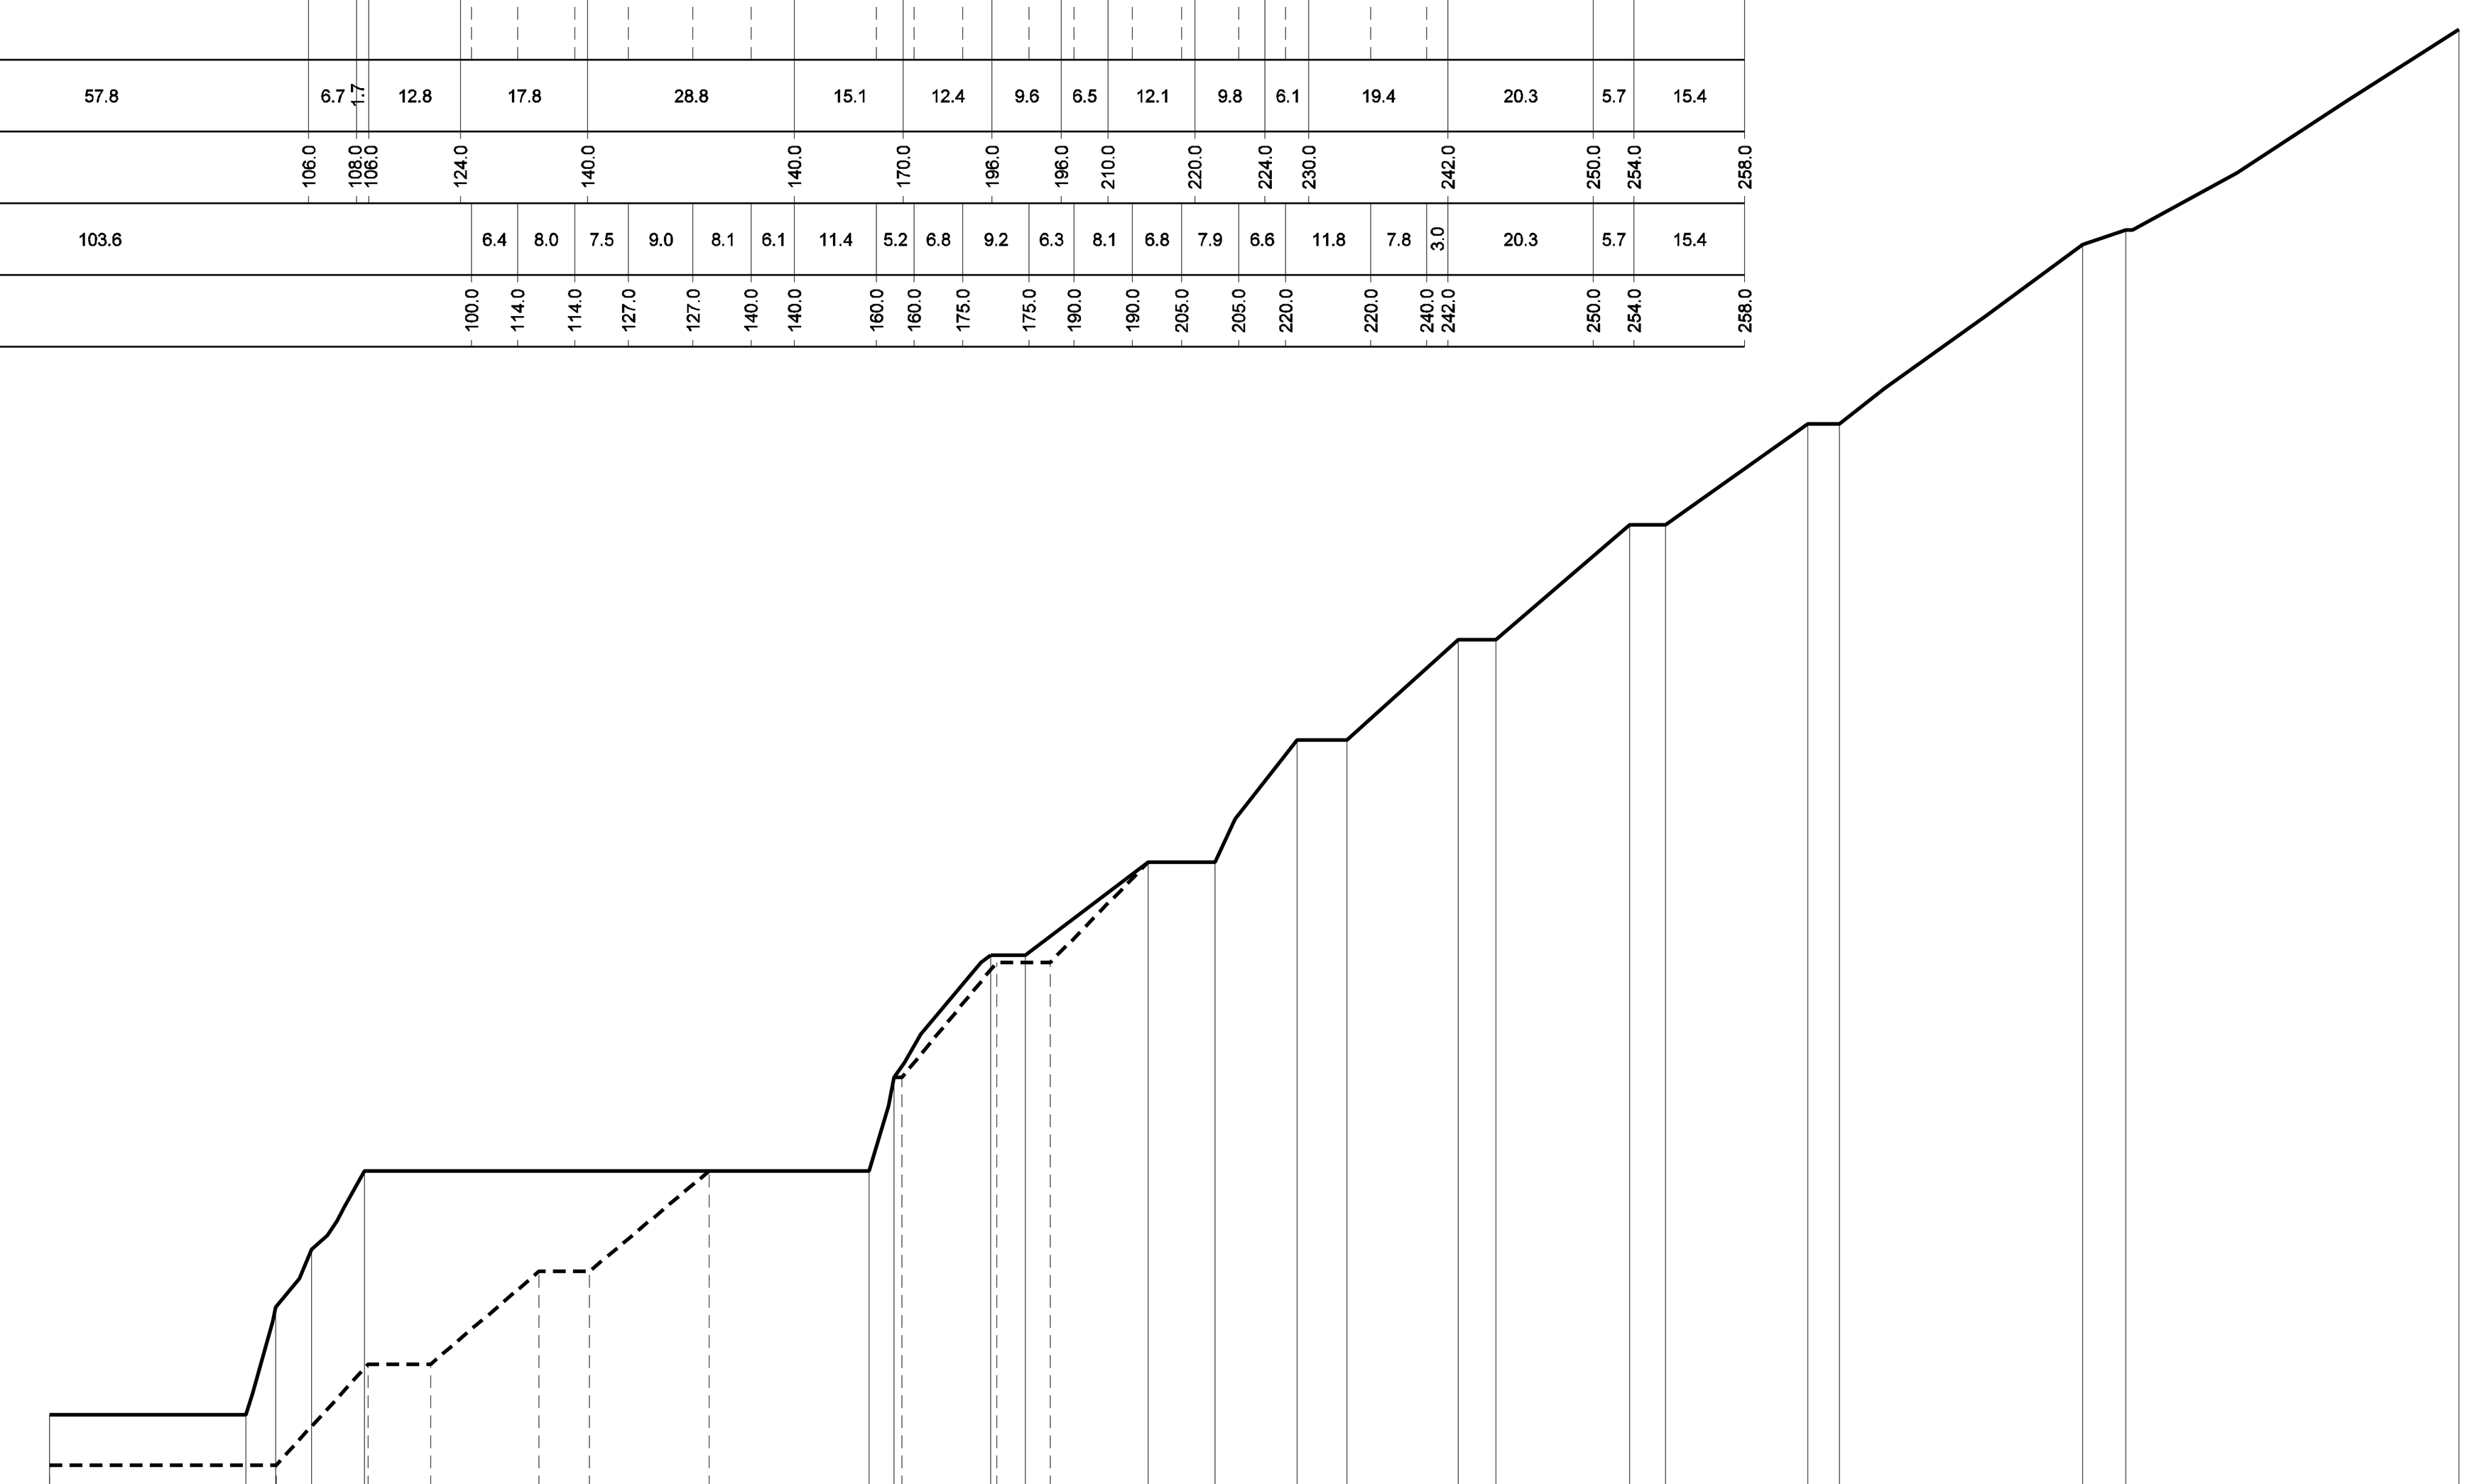

80.0 m

SITUAZIONE ATTUALE – DISTANZE PARZIALI (m)	27.4	4.2	5.0	7.4	70.2	3.5	13.5	4.8	17.1	9.3	11.5	7.0	15.4	5.3	18.6	5.0	19.8	4.5	33.9	5.9	46.4			
SITUAZIONE ATTUALE – QUOTE DEL TERRENO (m)	107.0	107.0	122.0	130.0	141.0	141.0	154.0	171.0	171.0	184.0	184.0	201.0	201.0	215.0	215.0	231.0	231.0	245.0	245.0	270.0	272.0	300.0		
SITUAZIONE FINALE – DISTANZE PARZIALI (m)	31.6	12.8	8.7	15.1	7.0	16.7	22.3	3.5	1.1	13.2	7.4	13.7	9.3	11.5	7.0	15.4	5.3	18.6	5.0	19.8	4.5	33.9	5.9	46.4
SITUAZIONE FINALE – QUOTE DEL TERRENO (m)	100.0	100.0	114.0	114.0	127.0	127.0	141.0	141.0	154.0	154.0	170.0	170.0	184.0	184.0	201.0	201.0	215.0	215.0	231.0	231.0	245.0	245.0	270.0	272.0	300.0


SEZIONE E-E'

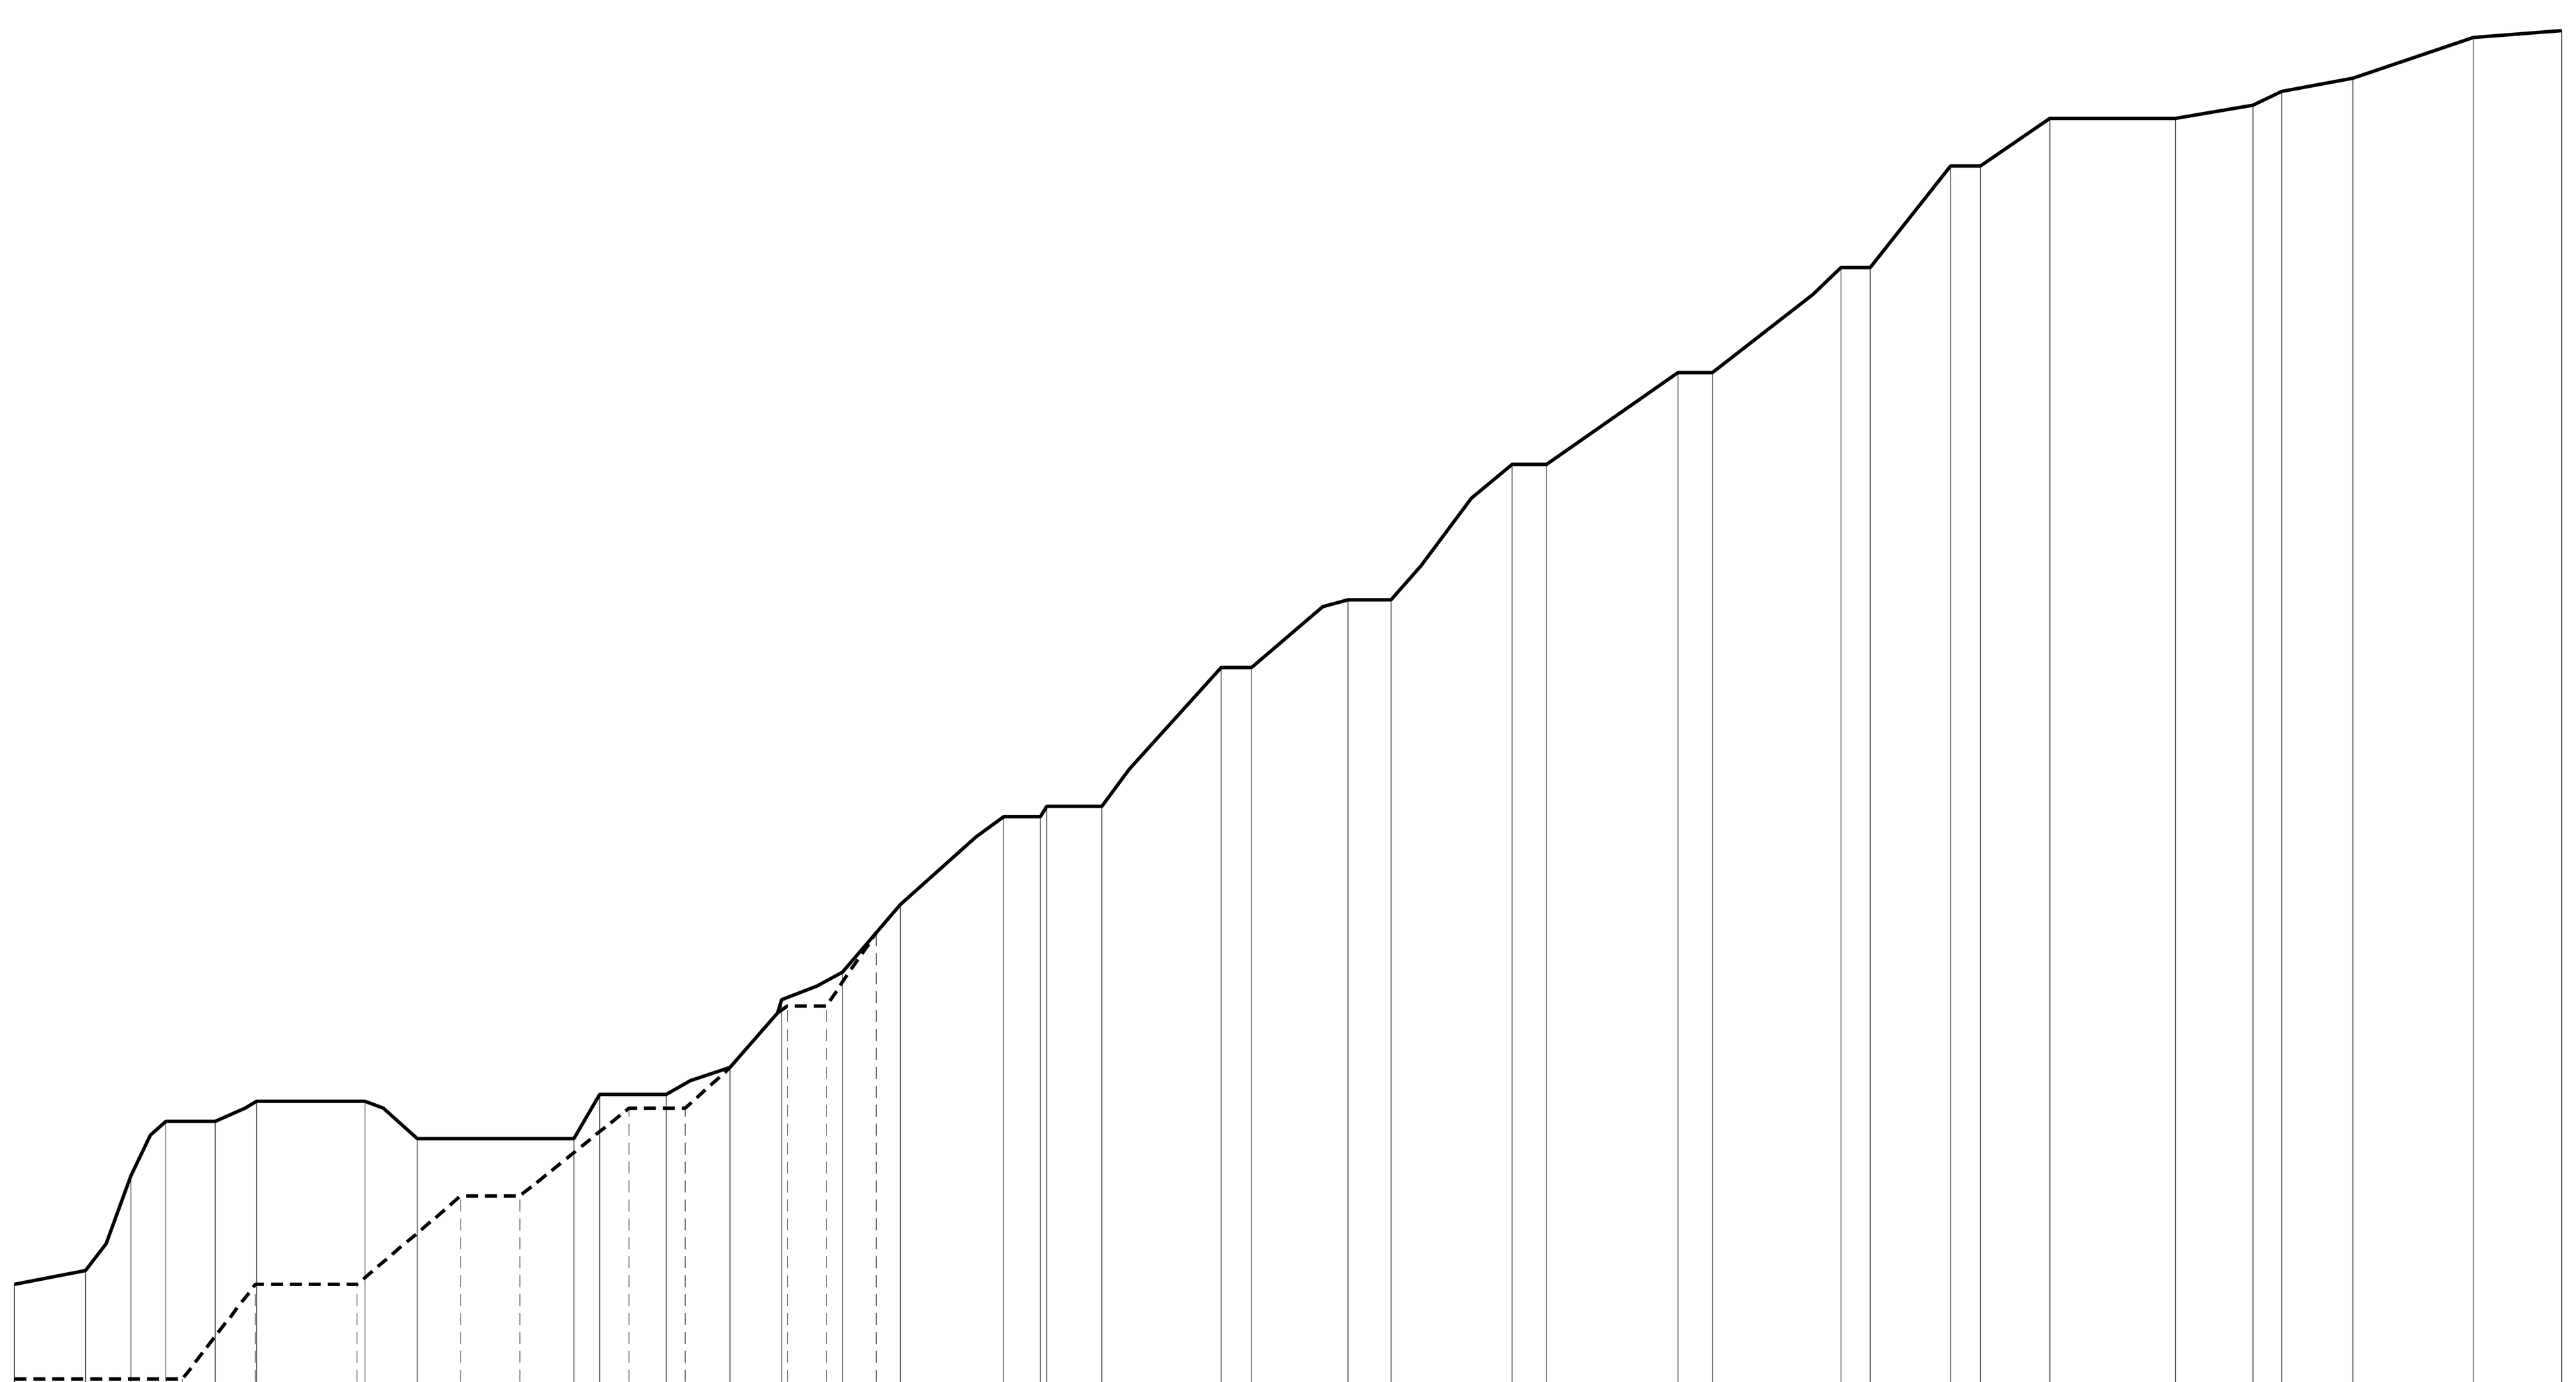

80.0 m

SITUAZIONE ATTUALE – DISTANZE PARZIALI (m)	10.5	6.7	5.2	7.2	6.1	16.0	7.8	23.1	3.8	9.9	9.3	7.7	9.0	8.6	15.2	5.5	0.9	8.1	17.6	4.5	14.3	6.4	17.8	5.1	19.4	5.1	19.0	4.3	11.9	4.4	10.2	18.5	11.5	4.2	10.5	17.8	13.0	
SITUAZIONE ATTUALE – QUOTE DEL TERRENO (m)	114.0	116.0	130.0	138.0	138.0	141.0	141.0	135.5	135.5	142.0	142.0	146.0	156.0	160.0	170.0	183.0	183.0	184.5	184.5	205.0	205.0	215.0	215.0	235.0	235.0	248.5	248.5	264.0	264.0	279.0	279.0	286.0	286.0	288.0	290.0	292.0	298.0	299.0
SITUAZIONE FINALE – DISTANZE PARZIALI (m)	24.8	10.8	14.9	15.3	8.7	16.2	8.3	15.0	5.8	7.4	3.6	15.2	5.5	0.9	8.1	17.6	4.5	14.3	6.4	17.8	5.1	19.4	5.1	19.0	4.3	11.9	4.4	10.2	18.5	11.5	4.2	10.5	17.8	13.0				
SITUAZIONE FINALE – QUOTE DEL TERRENO (m)	100.0	100.0	114.0	114.0	127.0	127.0	140.0	140.0	155.0	155.0	165.8	170.0	183.0	183.0	184.5	184.5	205.0	205.0	215.0	215.0	235.0	235.0	248.5	248.5	264.0	264.0	279.0	279.0	286.0	286.0	288.0	290.0	292.0	298.0	299.0			


SEZIONE F-F'

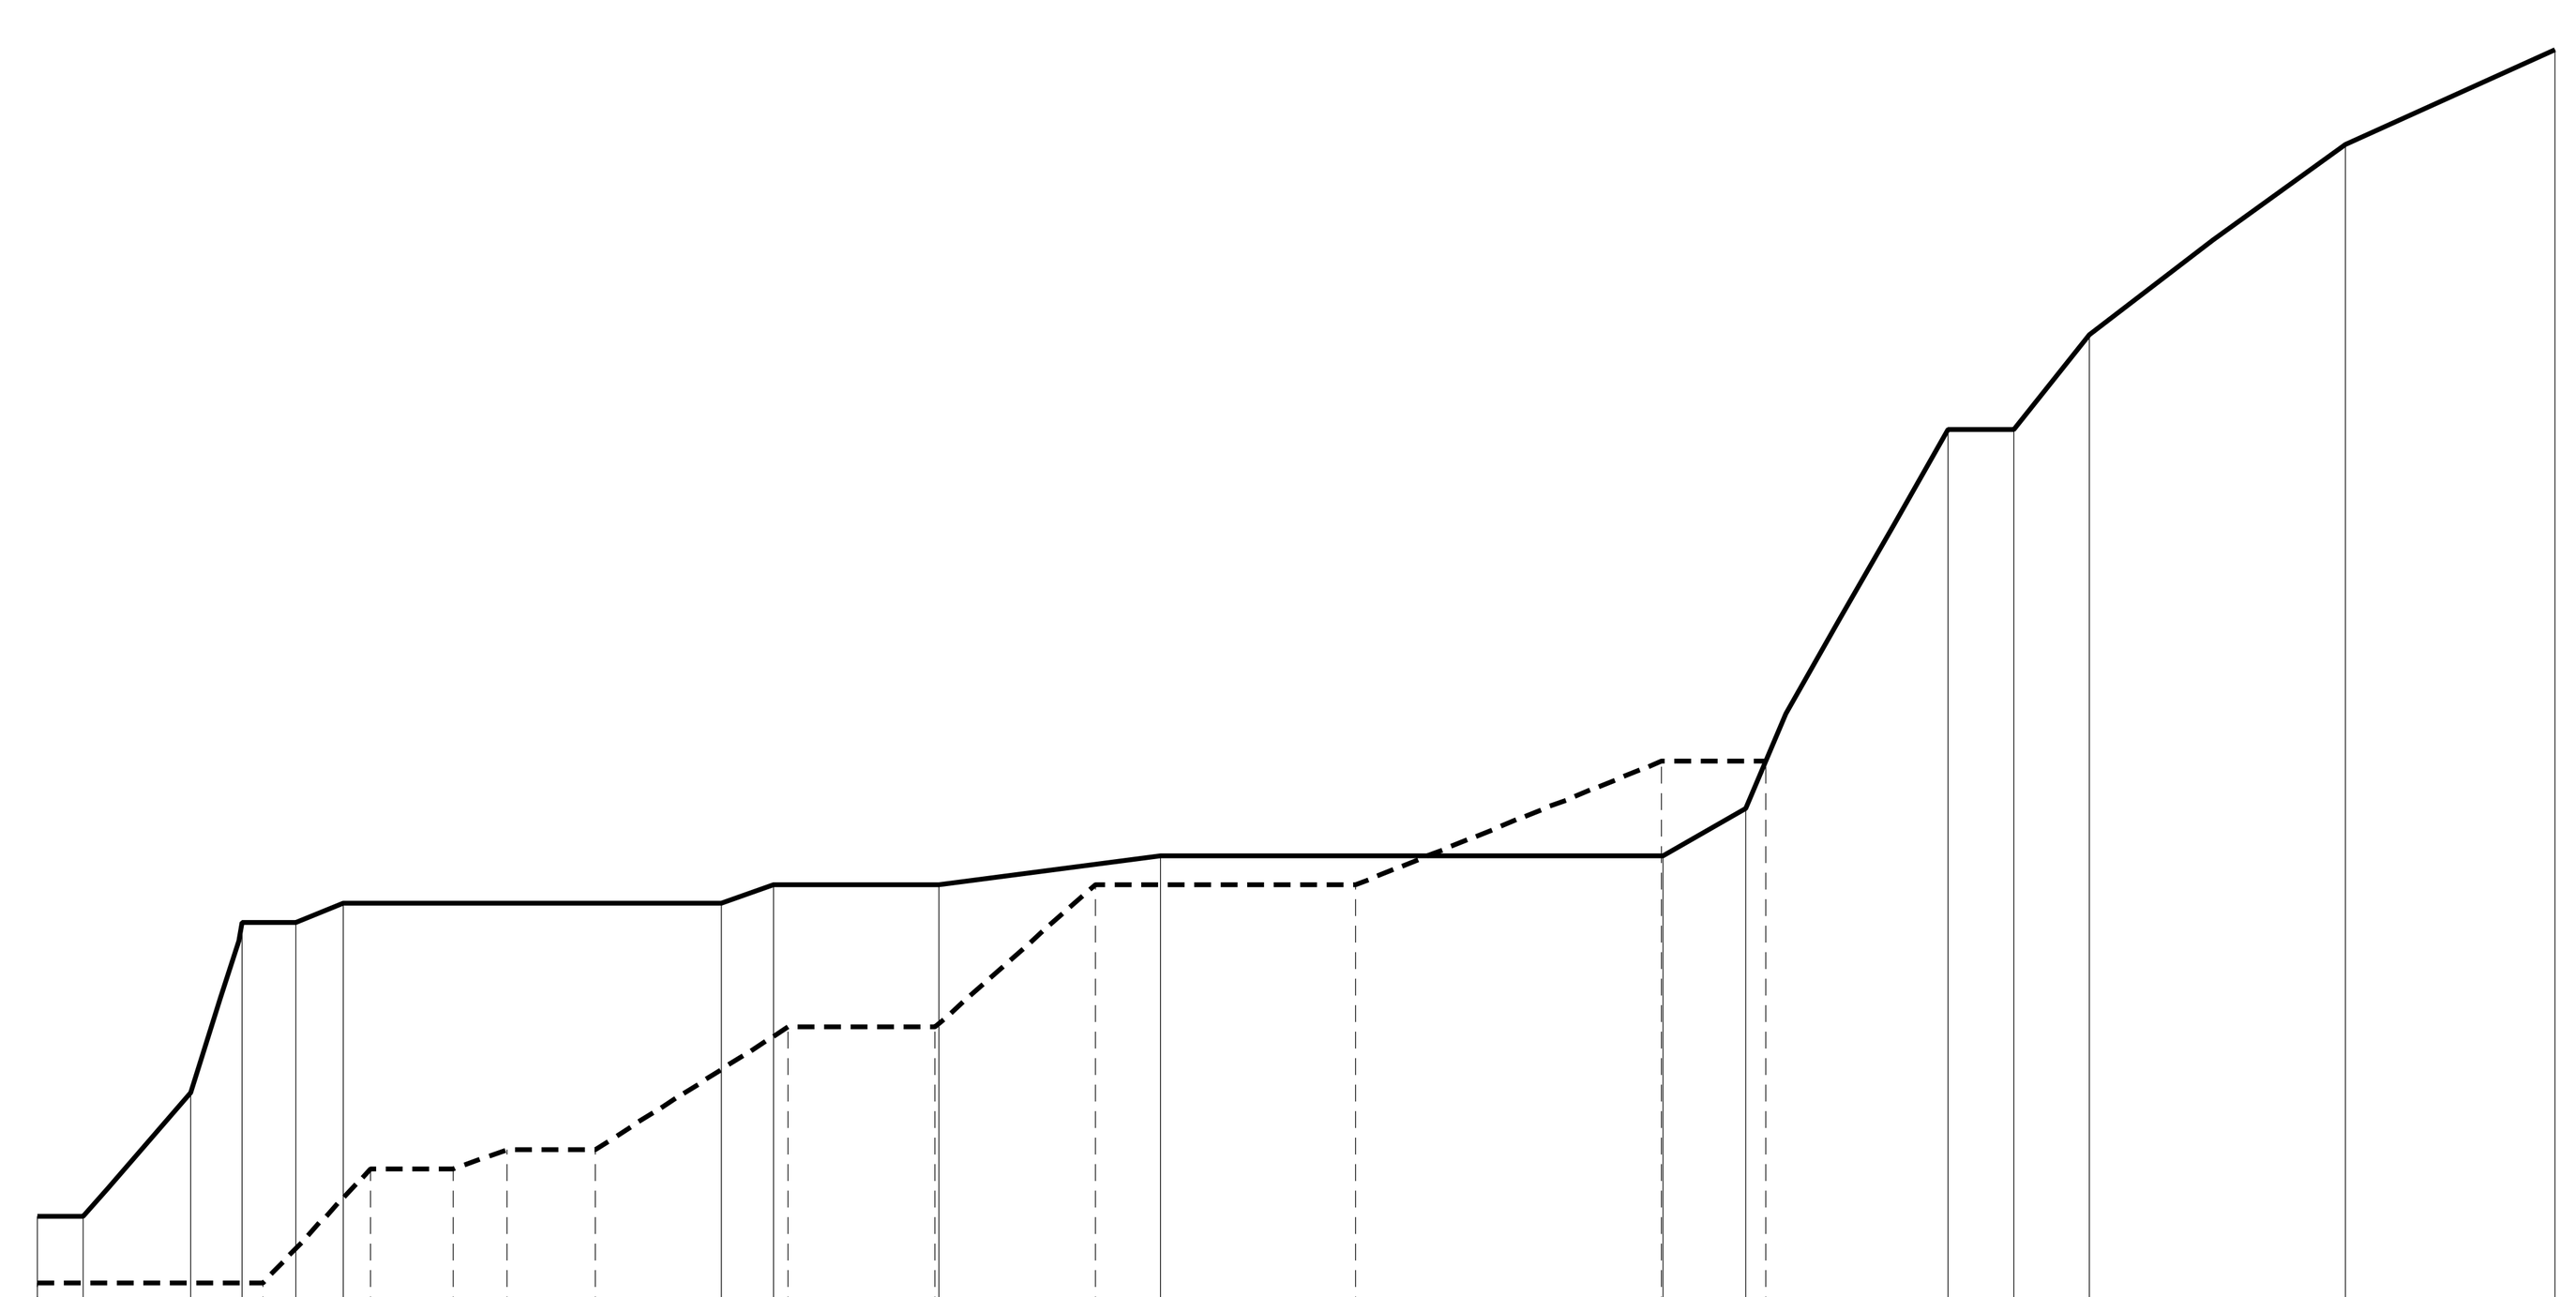

80.0 m

SITUAZIONE ATTUALE – DISTANZE PARZIALI (m)	4.8	11.4	5.5	5.7	5.0	39.9	5.5	17.5	23.4	53.0	8.7	21.4	6.9	7.9	27.0	22.2	
SITUAZIONE ATTUALE – QUOTE DEL TERRENO (m)	107.0	107.0	120.0	138.0	138.0	140.0	140.0	142.0	142.0	145.0	145.0	150.0	190.0	190.0	200.0	220.0	230.0
SITUAZIONE FINALE – DISTANZE PARZIALI (m)	23.8	11.3	8.7	5.6	9.4	20.3	15.5	16.9	27.4	32.3	11.0	19.2	6.9	7.9	27.0	22.2	
SITUAZIONE FINALE – QUOTE DEL TERRENO (m)	100.0	100.0	112.0	112.0	114.0	114.0	127.0	127.0	142.0	142.0	155.0	155.0	190.0	190.0	200.0	220.0	230.0

SEZIONE G-G'

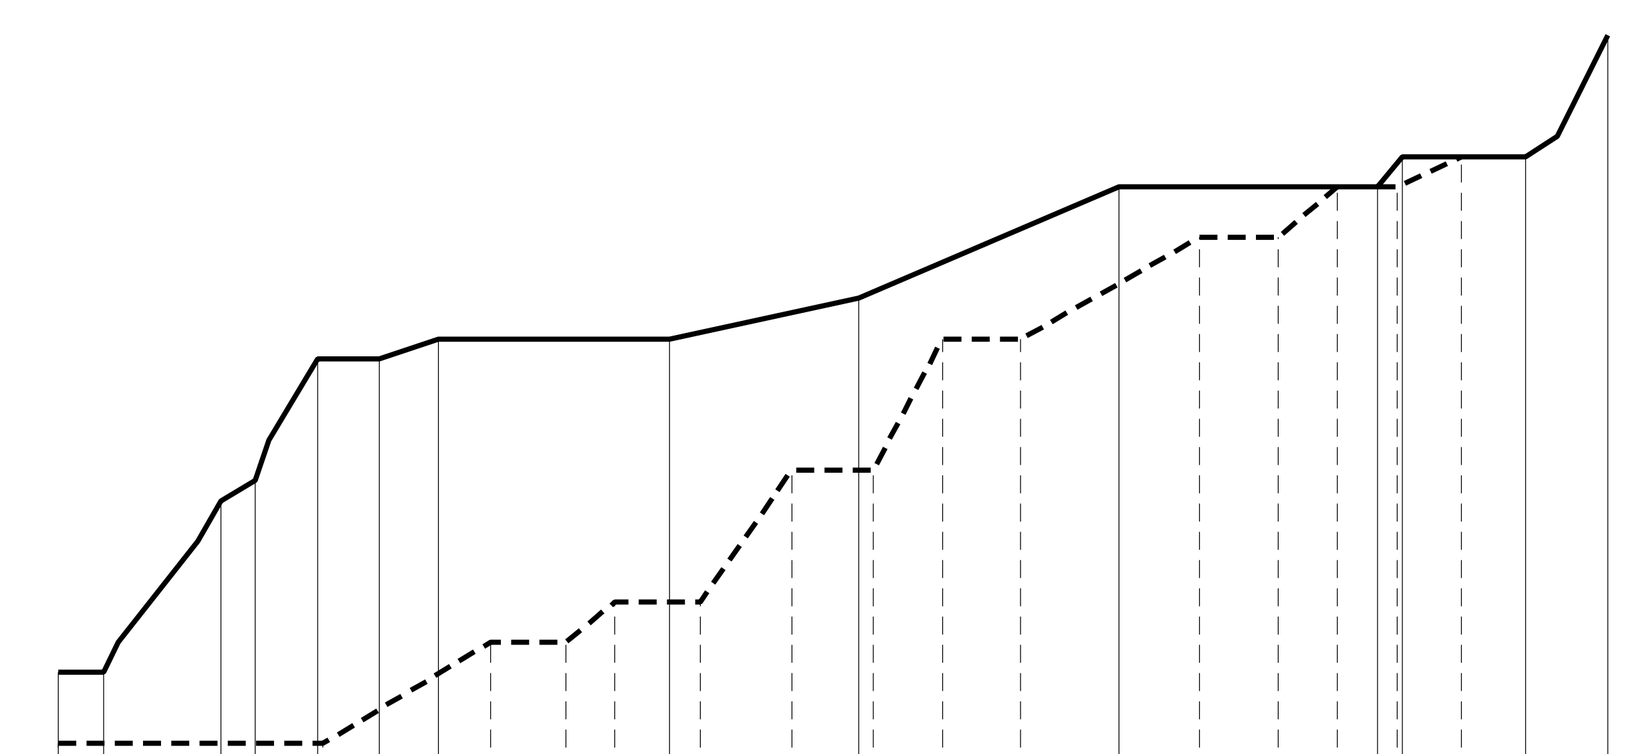

80.0 m

SITUAZIONE ATTUALE – DISTANZE PARZIALI (m)	4.5	11.6	3.4	6.2	6.0	5.9	22.9	18.7	25.7	25.6	2.4	12.3	8.1				
SITUAZIONE ATTUALE – QUOTE DEL TERRENO (m)	107.0	107.0	124.0	126.0	138.0	138.0	140.0	140.0	144.0	155.0	155.0	158.0	158.0	170.0			
SITUAZIONE FINALE – DISTANZE PARZIALI (m)	26.2	16.5	7.5	4.8	8.5	9.0	8.0	6.9	7.6	17.7	7.8	5.8	5.9	6.3	6.4	8.1	
SITUAZIONE FINALE – QUOTE DEL TERRENO (m)	100.0	100.0	110.0	110.0	114.0	114.0	127.0	127.0	140.0	140.0	150.0	150.0	155.0	155.0	158.0	158.0	170.0

LEGENDA

—— Profilo attuale

- - - - Profilo finale

SCALA 1 : 1.000	GIUGGIA COSTRUZIONI srl Cava TREVO Comune di VADO LIGURE (SV)	GEOMIN srl geologia cave miniere VIA ROSSANA,3 - MADONNA DELL'OLMO - 12100 CUNEO TELEFONO E FAX (0171) 412947 e-mail: geomin@mtrade.com
PROGETTO DI COLTIVAZIONE E RECUPERO AMBIENTALE		DIS. VIGLIETTI D. — DATA Novembre 2015 VER. — DATA
SEZIONI TOPOGRAFICHE		COMMESSA C3480 — DIS. D37

LA DITTA SI RISERVA A TERMINI DI LEGGE LA PROPRIETA' DI QUESTO DISEGNO CON DIVIETO DI RIPRODURLO O DI RENDERLO COMUNQUE NOTO A TERZI SENZA LA SUA AUTORIZZAZIONE