

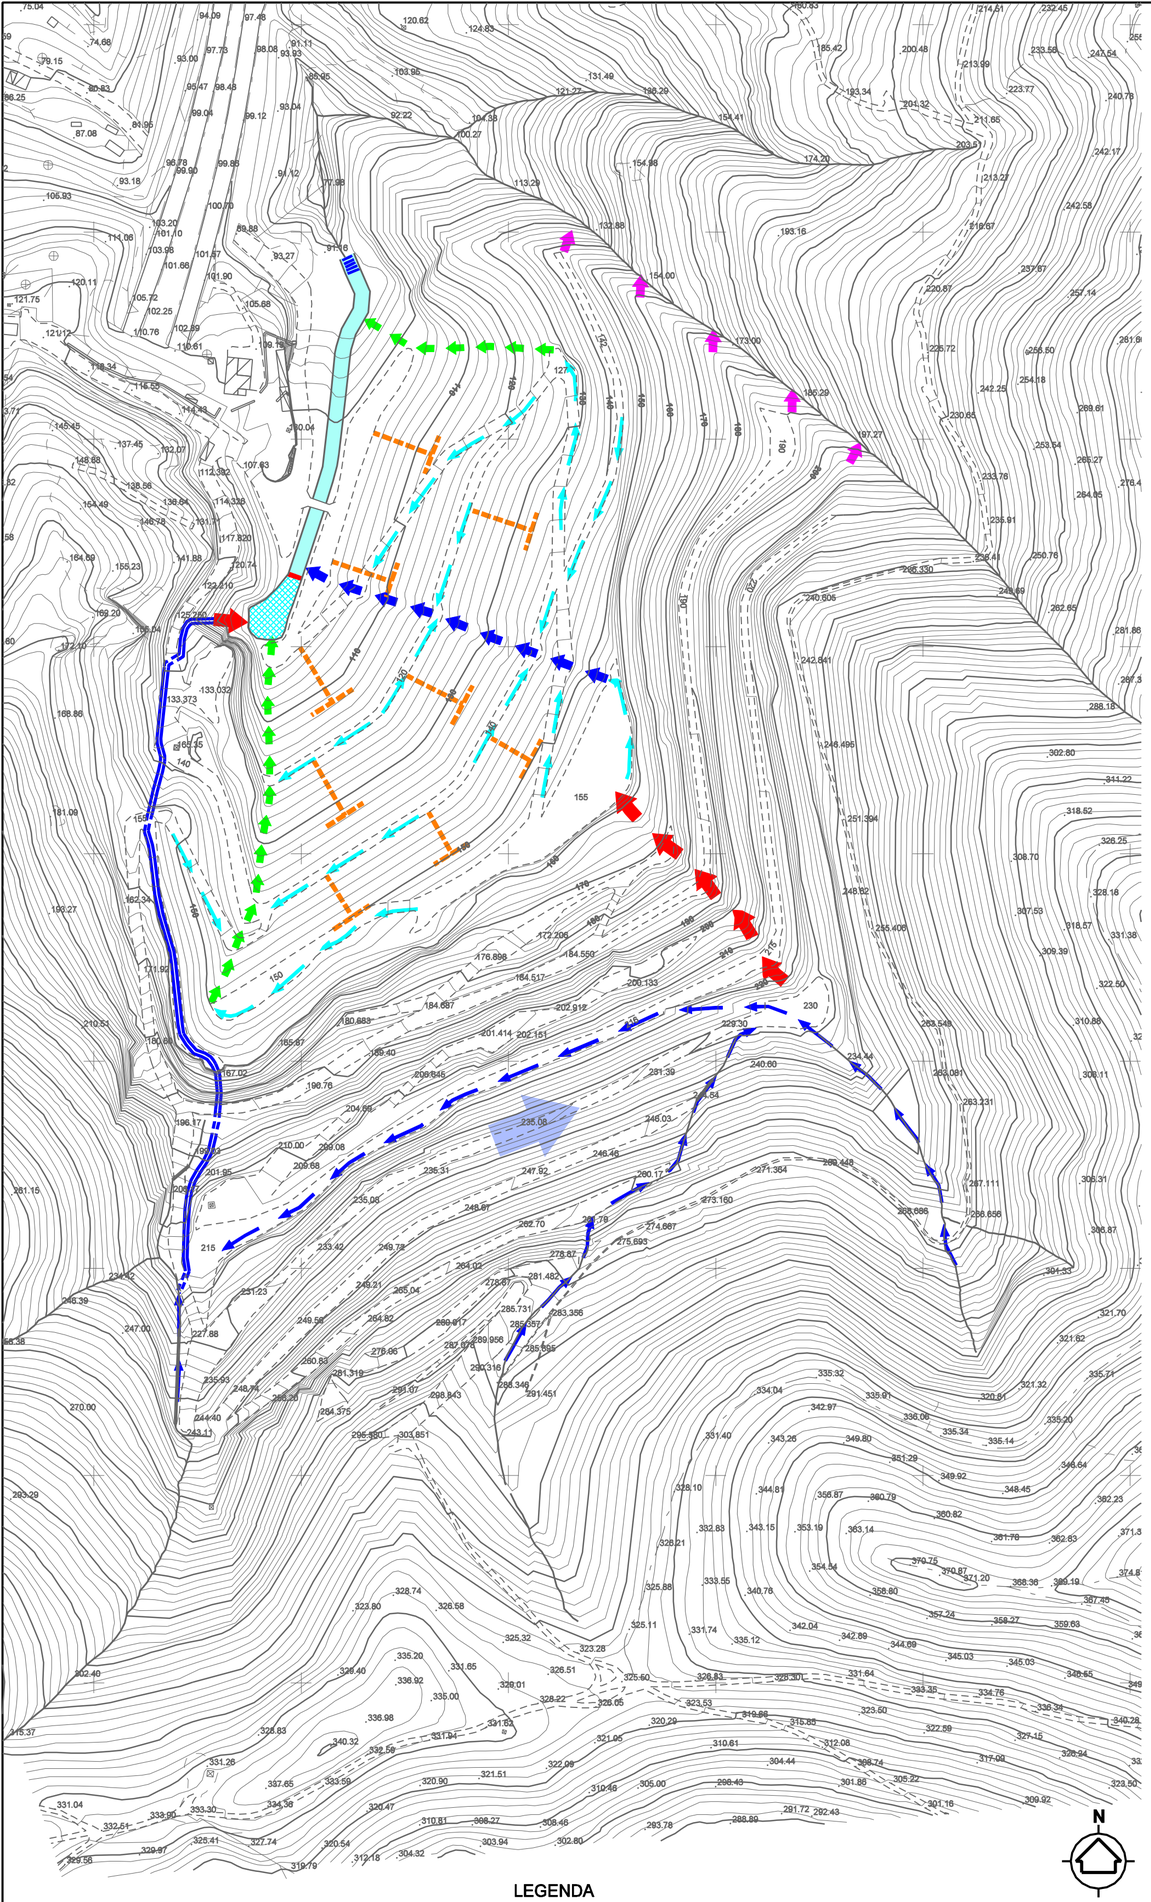


LEGENDA


- a b — Alveo del Rio Fornace (ripristinato): - tratto su versante; a) cielo aperto, b) intubato
- - tratto ricostruito su piazzale
- Canalette stradali e canalette di livello (realizzate con semplice contropendenza della sezione stradale)
- Scaricatori in roccia
- Collettore centrale su cumulo di riporto
- Collettori laterali su cumulo di riporto
- Verso del deflusso sui gradoni realizzati in contropendenza
- Scarichi protetti con massicciata in pietrame
- Drenaggi all'interno del cumulo
- Bacino di raccolta acque
- Soglia di sfioro
- Soglia in roccia
- Canale collettore sul fronte

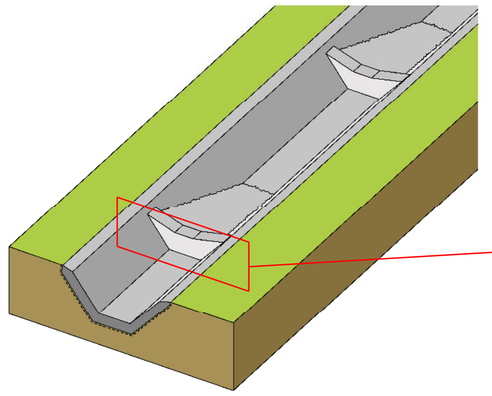


PARTICOLARE DEL COLLETTORE DI SCARICO SU RIPORTO

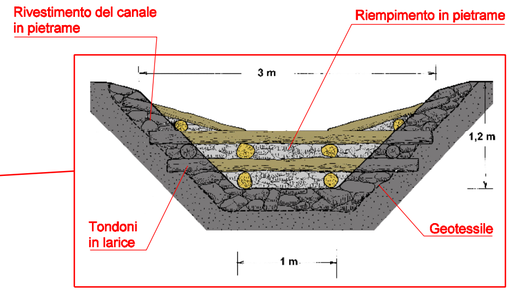


BRIGLIA IN LEGNAME E PIETRAME

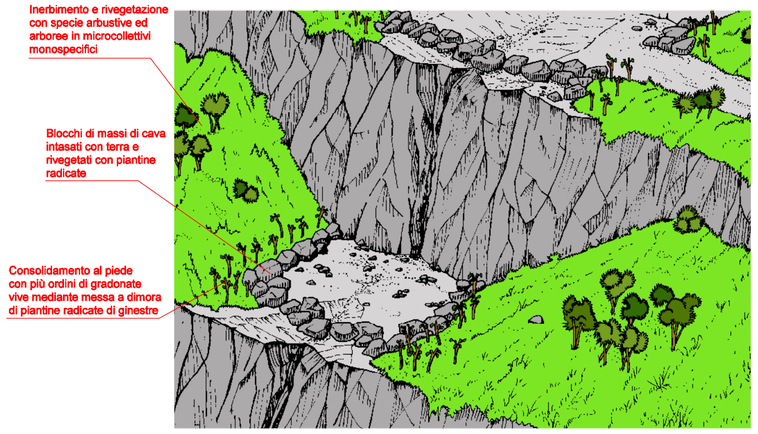


SCARICATORE IN ROCCIA

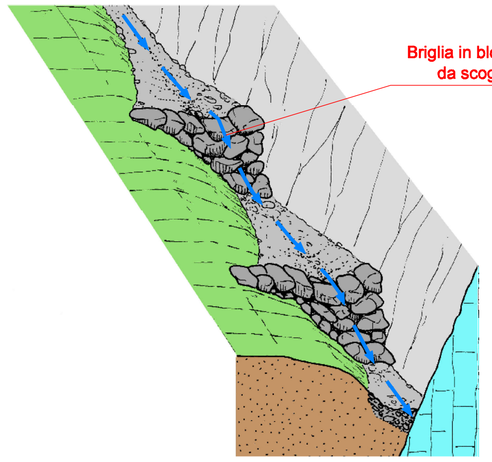


COLLETTORI LATERALI SUL CUMULO DI RIPORTO

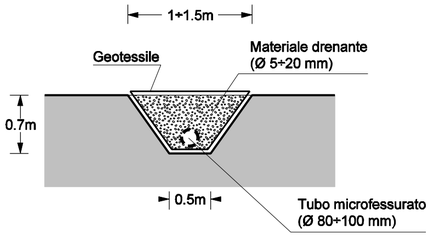

DRENAGGIO INTERMEDIO

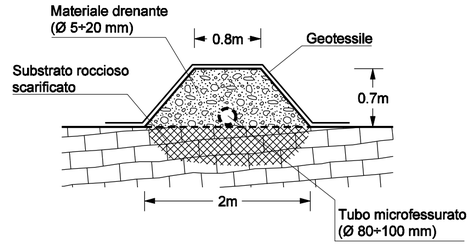

DRENAGGIO DI BASE

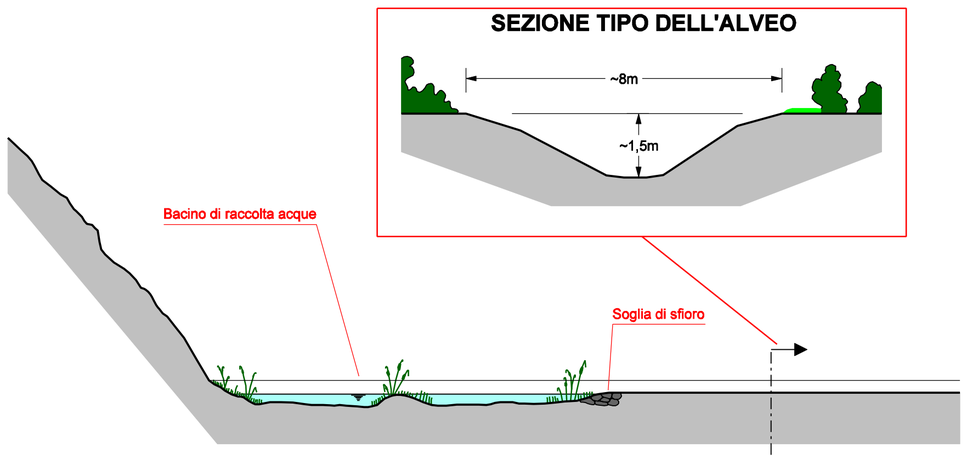

RIPRISTINO DELL'ALVEO A CIELO APERTO DEL RIO FORNACE

SCALA	GIUGGIA COSTRUZIONI srl	GEOMIN srl geologia cave miniere
1 : 2.000	Cava TREVO Comune di VADO LIGURE (SV)	VIA ROSSANA,3 - MADONNA DELL'OLMO - 12100 CUNEO TELEFONO E FAX (0171) 412947 e-mail: geomin@mtrade.com

PROGETTO DI COLTIVAZIONE E RECUPERO AMBIENTALE

REGIMAZIONE DELLE ACQUE SUPERFICIALI DOPO RIMODELLAMENTO FINALE DELLE SUPERFICI

DIS.	DATA
VIGLIETTI D.	Novembre 2015
VER.	DATA
COMMESSA	DIS.
C3480	D39

LA DITTA SI RISERVA A TERMINI DI LEGGE LA PROPRIETA' DI QUESTO DISEGNO CON DIVIETO DI RIPRODURLO O DI RENDERLO COMUNQUE NOTO A TERZI SENZA LA SUA AUTORIZZAZIONE