
PLANIMETRIA GENERALE con LOCALIZZAZIONE IMPIANTI


Scala 1:1000




A - A

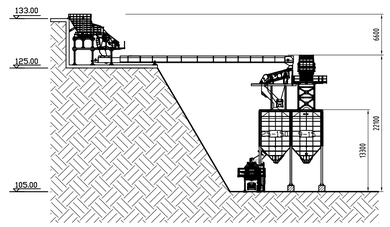


B - B

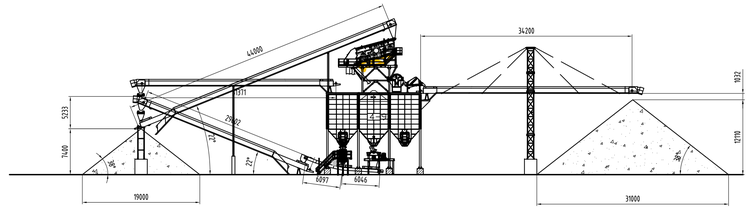

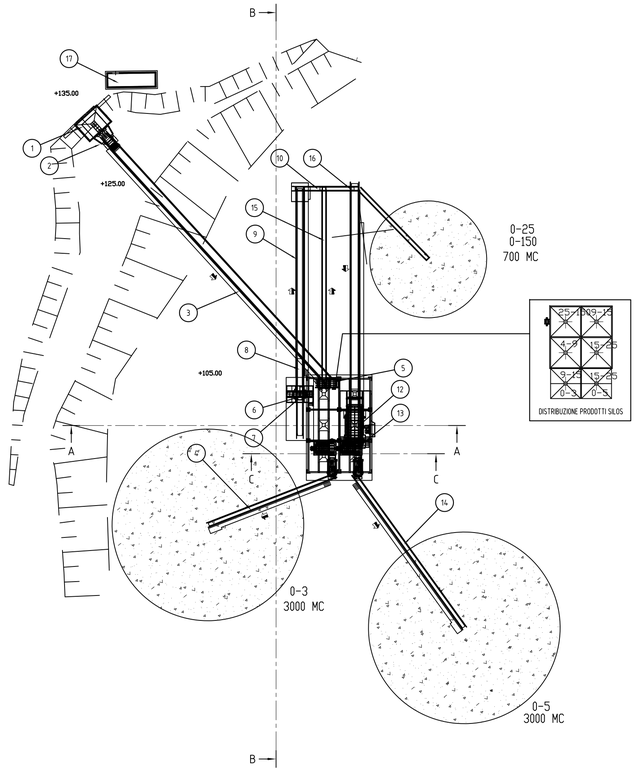

C - C

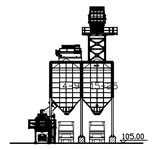


Pos.	Q.tà	Nome
1	1	ALIMENTATORE A CASSETTO ACP 90.35
2	1	FRANTOIO A MASCELLE "L&P" CR 900
3	1	NASTRO TRASPORTATORE TN 800
4	1	NASTRO TRASPORTATORE TN 500 x 22 mt.
5	1	VAGLIO VIBRANTE VV 1200 x 3500 2P
6	1	ALIMENTATORE VIBRANTE AV 80
7	1	FRANTOIO AD URTO "SBM" TIPO SMR 10/10/4
8	1	NASTRO TRASPORTATORE CURVO TN 800 x 12 mt.
9	1	NASTRO TRASPORTATORE TN 650 x 29 mt.
10	1	NASTRO TRASPORTATORE TN 650 x 10 mt.
11	1	NASTRO TRASPORTATORE TN 650 x 44 mt.
12	1	VAGLIO VIBRANTE VV 2100 x 6300 4P
13	2	SCOLATRICE + ASCIUGATORE + IDROCICLONE
14	1	NASTRO TRASPORTATORE TN 500 x 30 mt.
15	1	NASTRO TRASPORTATORE TN 650 x 31.5 mt.
16	1	NASTRO TRASPORTATORE TN 650 x 10 mt.
17	1	CABINA DI CONTROLLO IMPIANTO


DETTAGLIO IMPIANTO INERTI

Scala 1:500

DETTAGLIO FILTROPRESSA

Scala 1:200

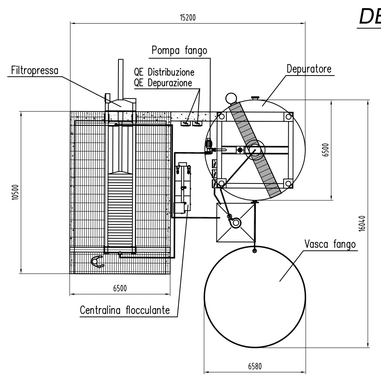

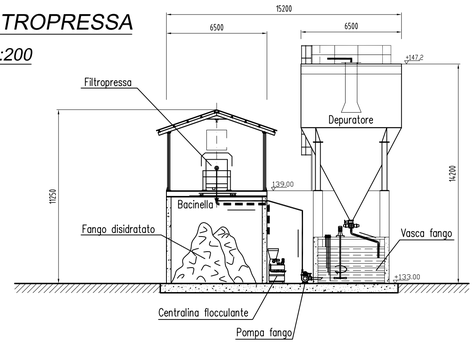

LEGENDA

Limite Concessione

SCALA	GIUGGIA COSTRUZIONI srl	GEOMIN srl geologia cave miniere
1 : 1000 1 : 500 1 : 200	Cava TREVO Comune di VADO LIGURE (SV)	VIA ROSSANA, 3 - MADONNA DELL'OLMO - 12100 Cuneo TELEFONO e FAX (0171) 412967 e-mail: geomin@mtrade.com
PROGETTO DI COLTIVAZIONE E RECUPERO AMBIENTALE **IMPIANTO DI PRODUZIONE DI INERTI E FILTROPRESSA**		DIS. / DATA: Novembre 2015
		VER. / DATA:
		COMMESSA: C3480 / DIS.: D40

LA DITTA SI RISERVA A TERMINI DI LEGGE LA PROPRIETA' DI QUESTO DISEGNO CON DIVIETO DI RIPRODURLO O DI RENDERLO COMUNQUE NOTO A TERZI SENZA LA SUA AUTORIZZAZIONE