
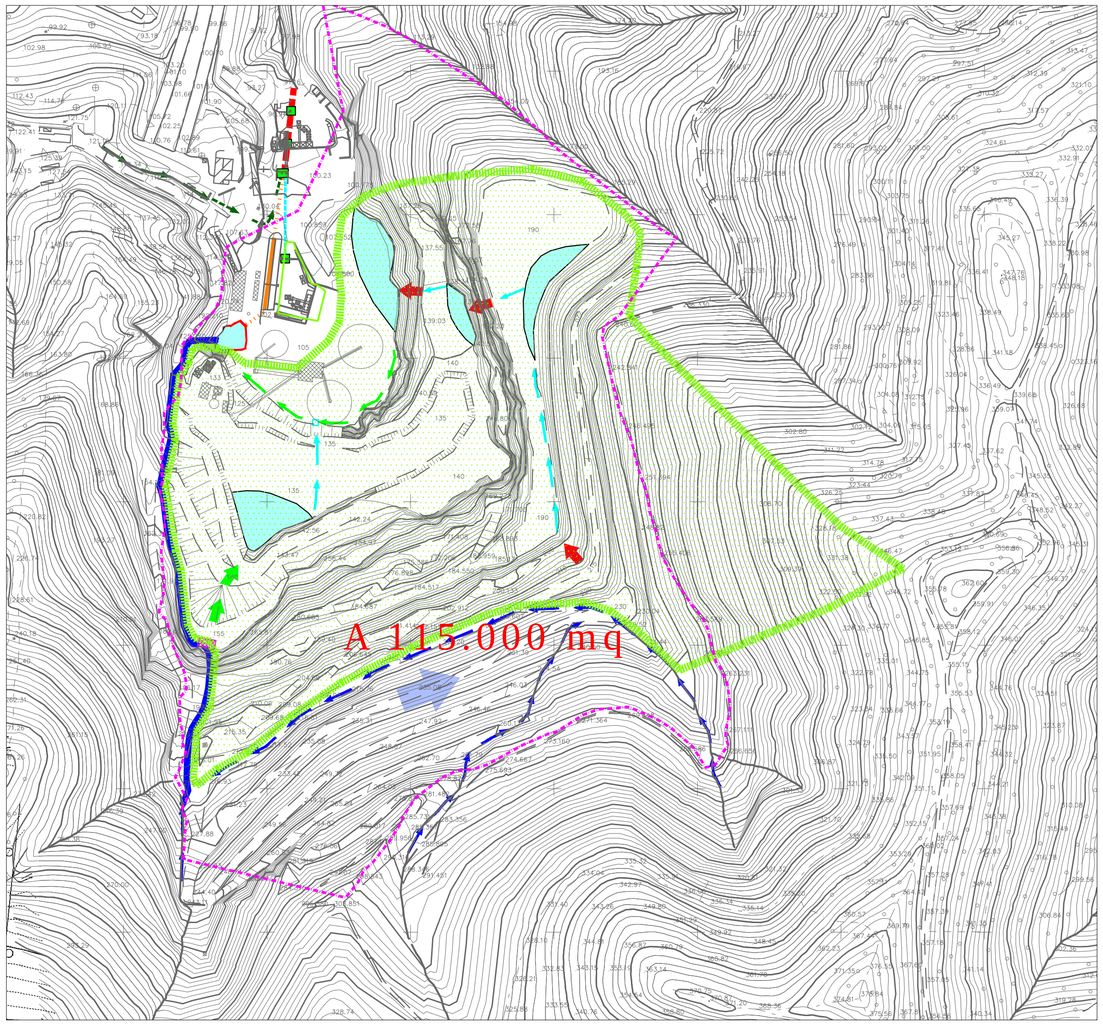


BACINO IMBRIFERO DELLE ACQUE AFFERENTI ALL'INTERNO
DELLA CAVA NEL CORSO DELLA COLTIVAZIONE

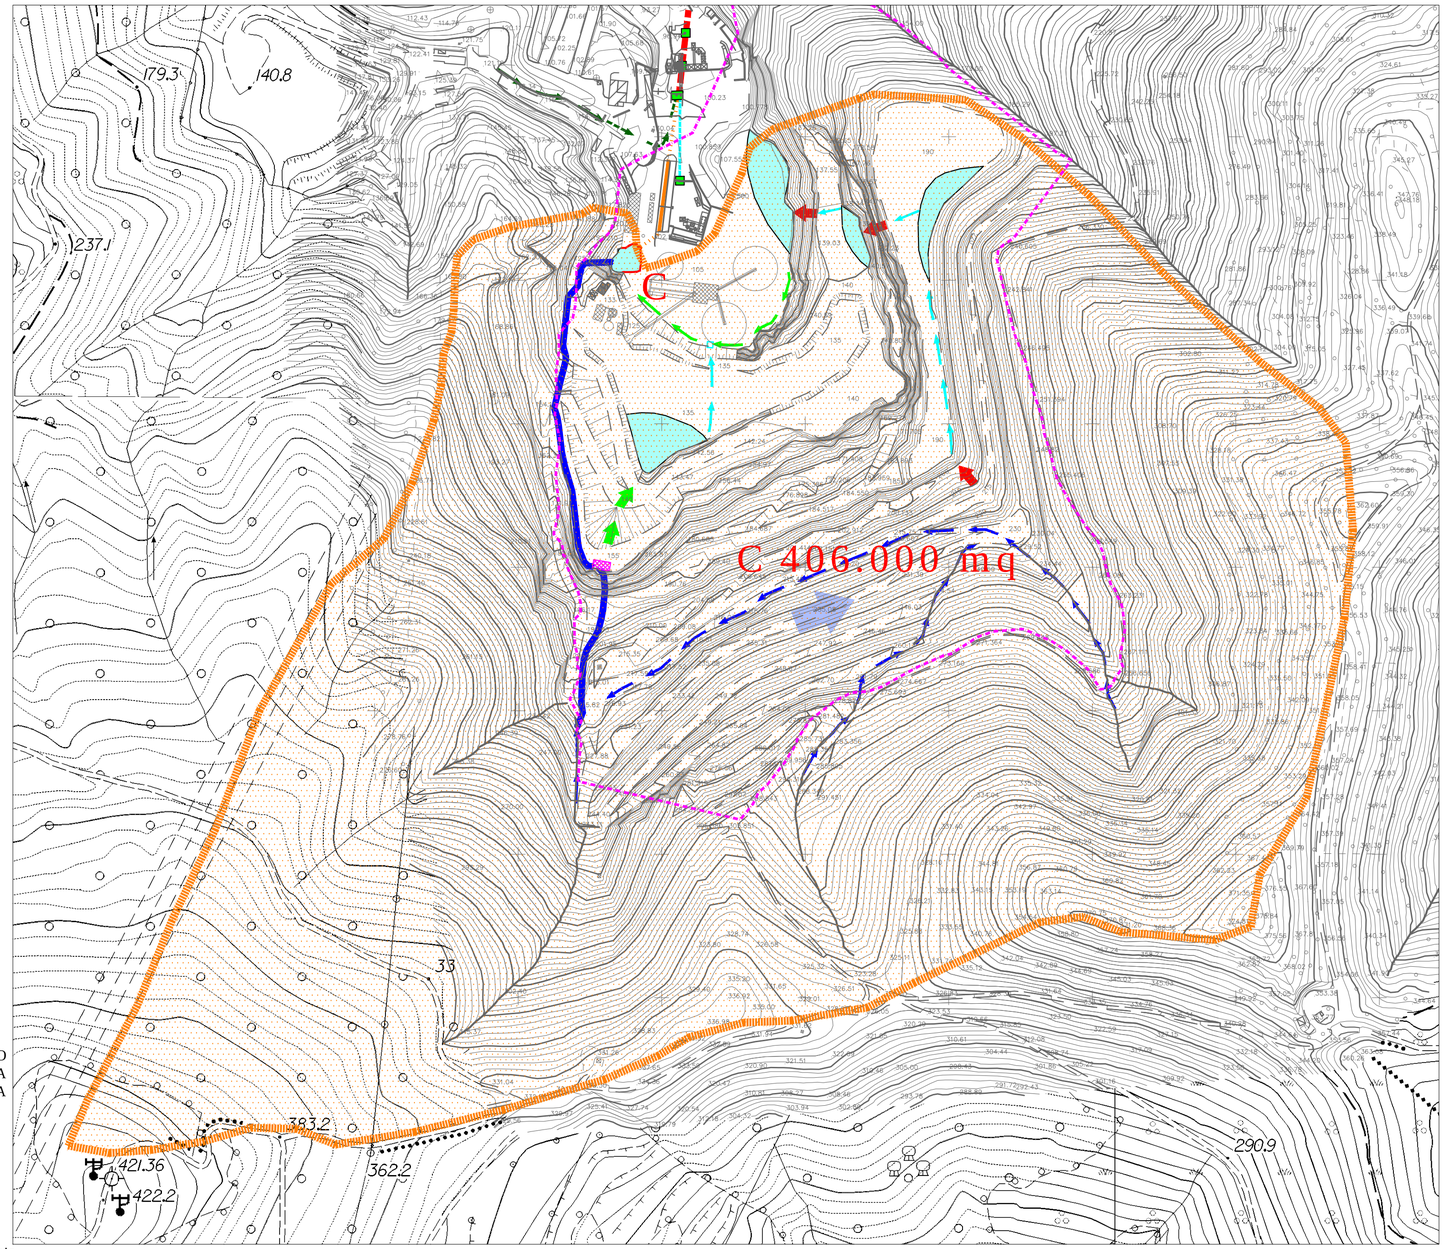


BACINO IMBRIFERO
DEL RIO FORNACE ALLA CHIUSA
DEL PIAZZALE PRINCIPALE DI CAVA

LEGENDA

- Canale collettore lungo il fronte di cava
- Scatolato interrato di attraversamento stradale
- Cunette di convogliamento acque sui gradoni
- Scaricatori in roccia
- Verso del deflusso sui gradoni realizzati in contropendenza
- Fosso collettore al piede del fronte di cava
- Scaricatori su riporto
- Aree di raccolta e decantazione acque su piazzali e ripiani
- Alveo risistemato del Rio Fornace
- A — Bacino imbrifero relativo alle acque ricadenti all'interno dell'area di coltivazione nella prima fase di sviluppo dei lavori
- B — Bacino imbrifero relativo alle acque ricadenti all'interno dell'area di coltivazione nella fase finale di sviluppo dei lavori
  NB: massima estensione sottesa da un singolo gradone 7.000 mq
- C — Bacino imbrifero complessivo del Rio Fornace alla chiusa C al piede del fronte di cava
- Limite concessione comunale di cava

BACINO IMBRIFERO AL TERMINE DELLA COLTIVAZIONE

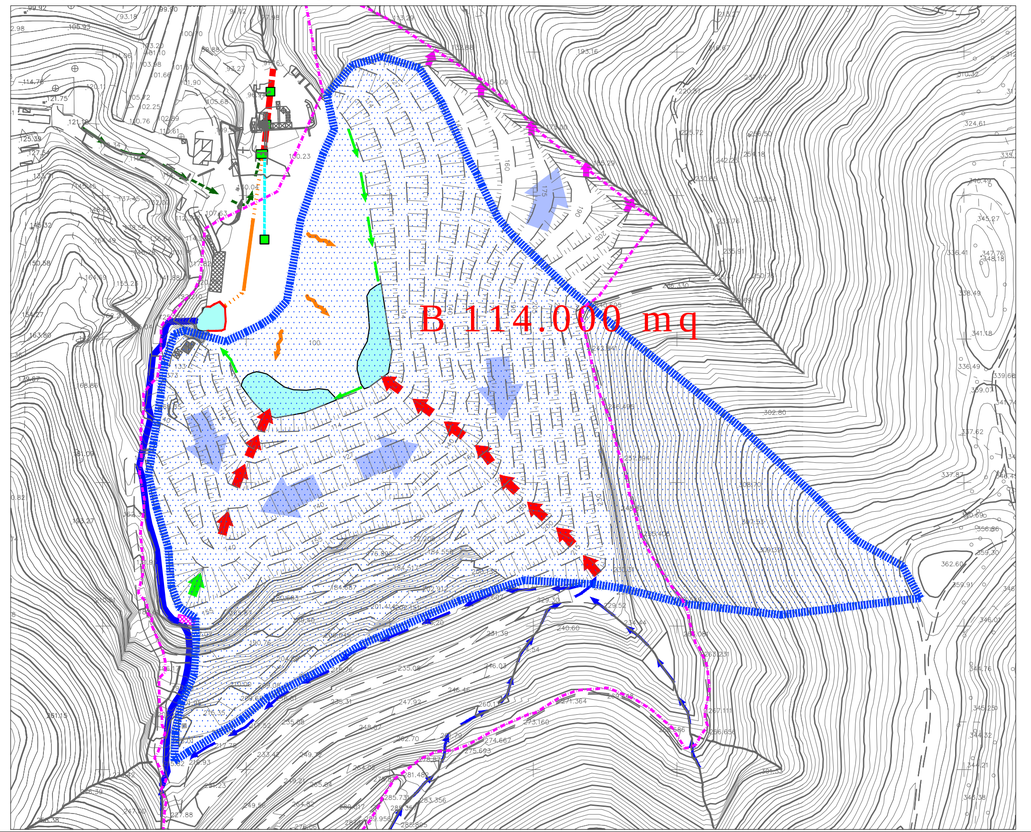

N.B. I vari riquadri fanno riferimento alle Tavole
D38 e D39 - Regimazione acque meteoriche

GIUGGIA COSTRUZIONI

Giuggia Costruzioni S.r.l.
Via Cave 28/3 - 12089 Villanova Mondovi' (Cn)

REGIONE LIGURIA
PROVINCIA DI SAVONA
COMUNE DI VADO LIGURE

PROGETTO DI COLTIVAZIONE E
RECUPERO AMBIENTALE -
REGIMAZIONE DELLE ACQUE SUPERFICIALI

Localita': CAVA TREVO

Data: Novembre 2015

Tav.		Scala:
D48	BACINI IMBRIFERI NELL'EVOLUZIONE DEI LAVORI DI COLTIVAZIONE	1:2.500

I.T.A.S. s.a.s.
Interventi Territorio Ambiente Sicurezza
Piazza Chioratti, 16 - 10086 Rivarolo C.se (TO)
e-mail: info@itas-sas.it