

ESTRATTO DI MAPPA CATASTALE

Scala 1:2000

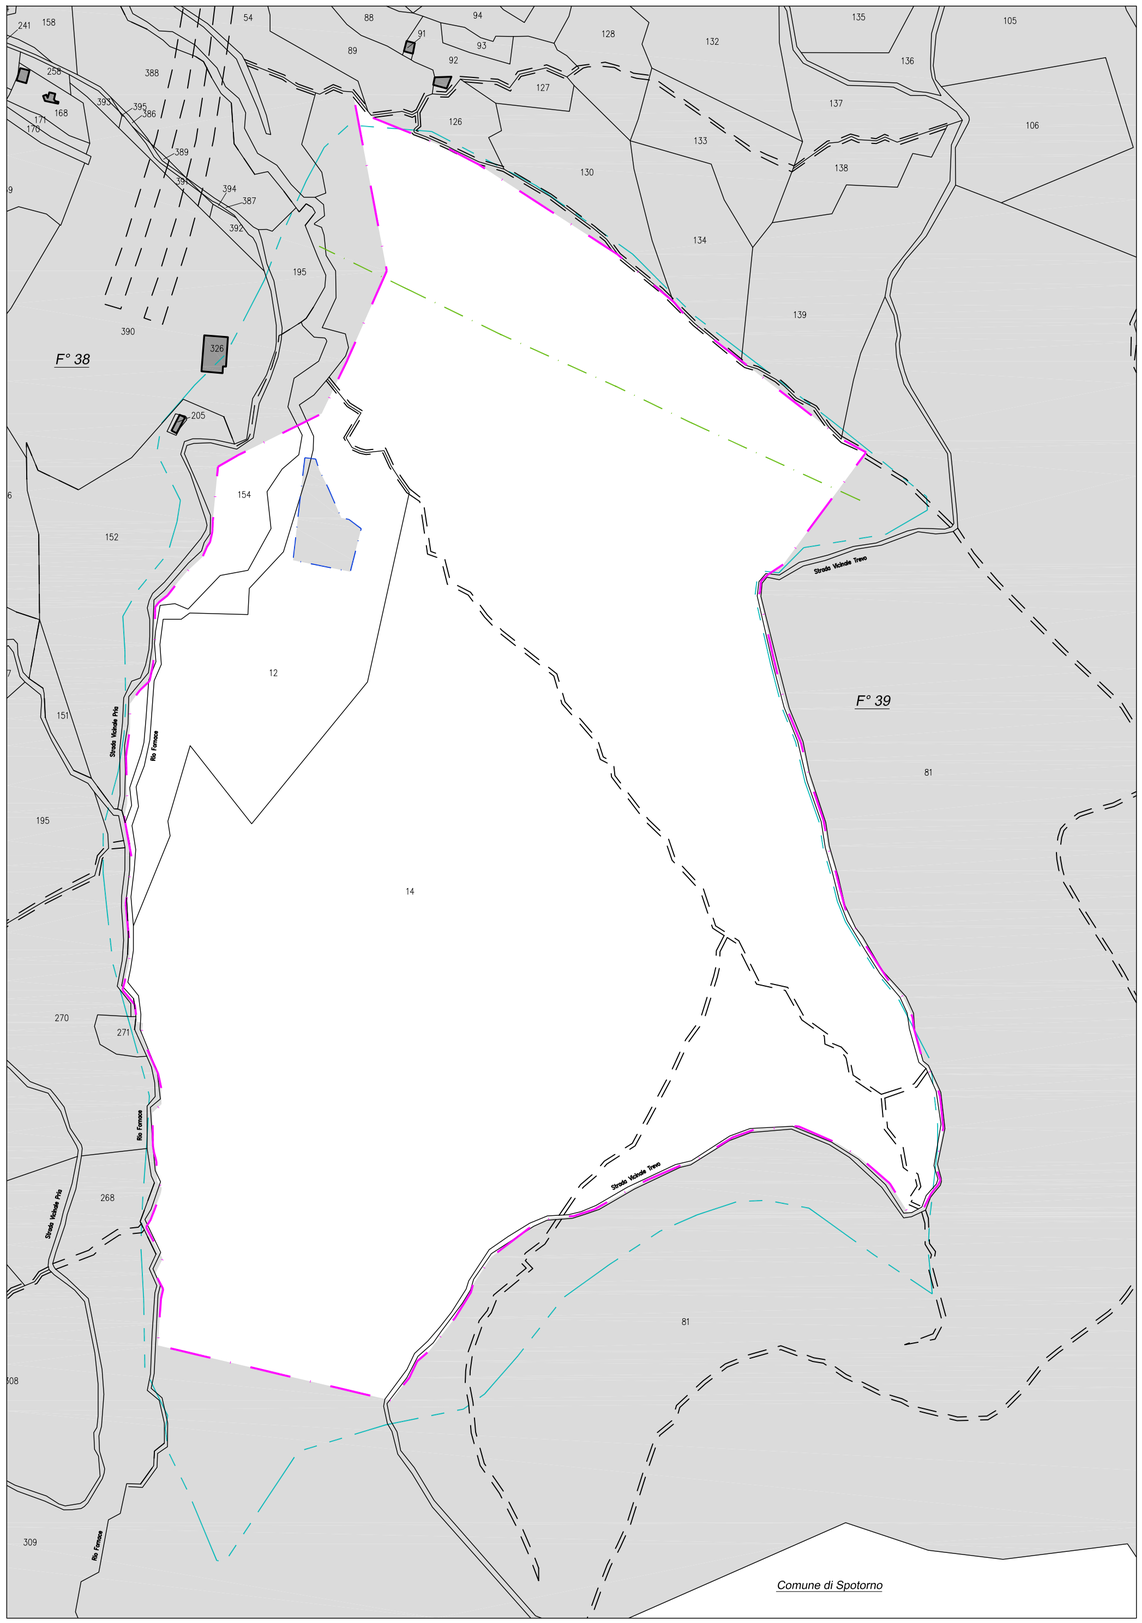

ESTRATTO DI PRGC

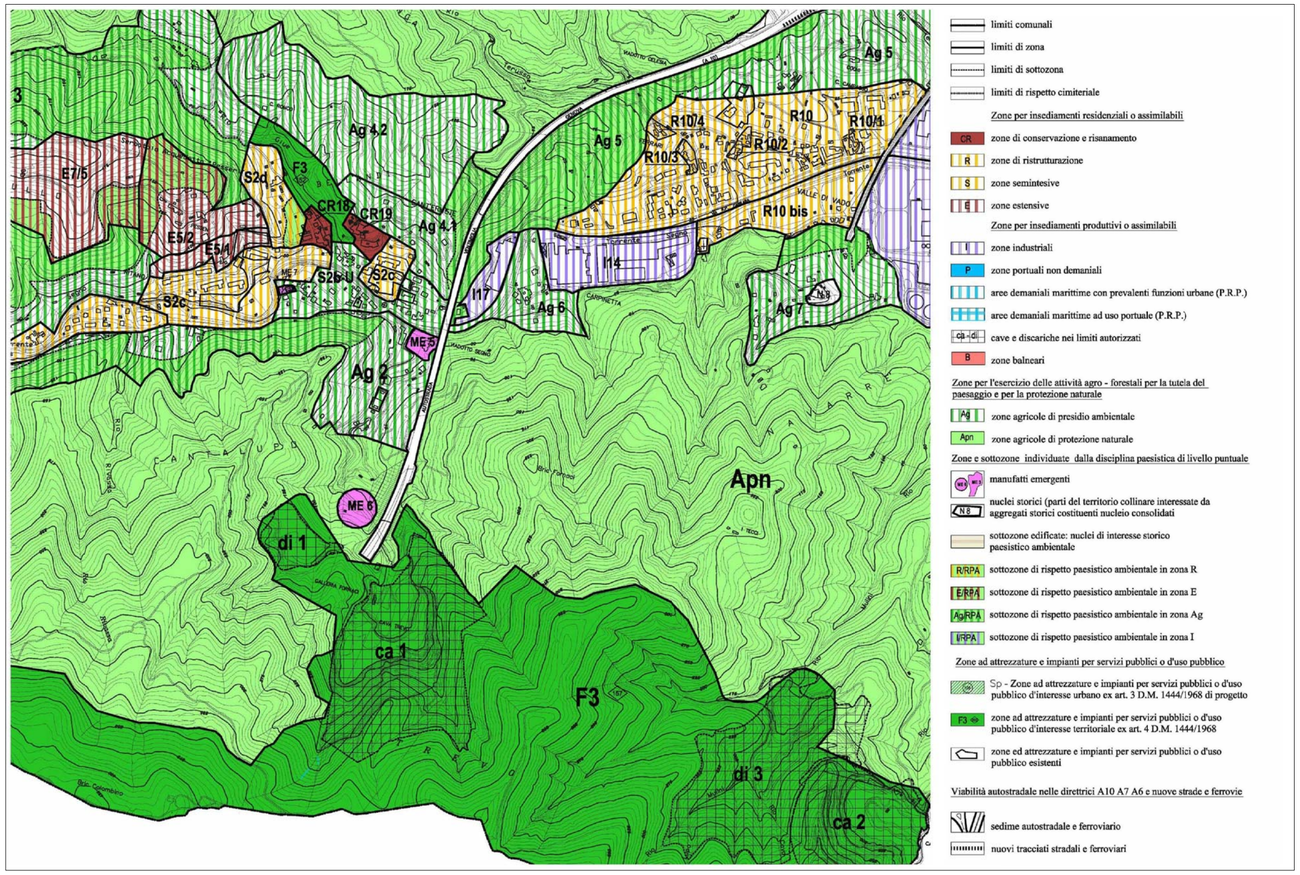

LEGENDA

- Limite "Concessione Comunale"
- Limite della zona non oggetto di escavazione D.G.R. n. 4881 del 12.10.1989
- Limite Piano Territoriale Cave
- Area impianti ditta BAGNASCO EDOARDO S.n.c.

AGGIORNAMENTI:

REV. n°	DATA	OGGETTO
00	14/11/2015	EMISSIONE

L'ULTIMO AGGIORNAMENTO ANNULLA TUTTI GLI ELABORATI PRECEDENTI

Comune di VADO LIGURE — Provincia di SAVONA

Progetto: CAVA TREVO: PROGETTO DI NUOVI FABBRICATI A SERVIZIO DELL'ATTIVITA'

Committente: GIUGGIA COSTRUZIONI S.r.l.
Via Cave 28/3
12089 Villanova Mondovi (CN)
Tel.: 0174/597529

Progettista: Ing. Giovanni Cuniberti
Strada del Mazzucco n. 6/B, 12084 Mondovi (CN)
Cell.: 347/8500610
e-mail: giovanni@cuniberti.it

PROGETTO DEFINITIVO

Oggetto:	Tavola:
ESTRATTO DI MAPPA CATASTALE ESTRATTO DI PRGC	1

Commessa:	Data:	Scala:	Revisione:
...	14/11/2015	1:2000	00

Il presente elaborato è proprietà dello studio ed è protetto a termini di legge.
E' vietato riprodurlo o consegnarlo a terzi senza autorizzazione.