

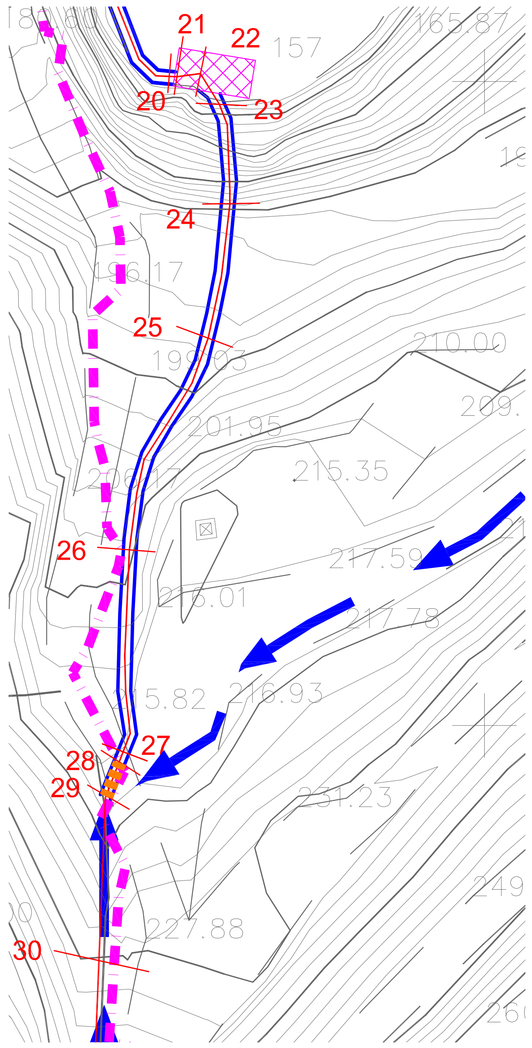



ATTRAVERSAMENTO PONTUALE (L = 5 m) RIO FORNACE
SEZIONE N° 29 E N° 28 (REALIZZATO IN CLS)

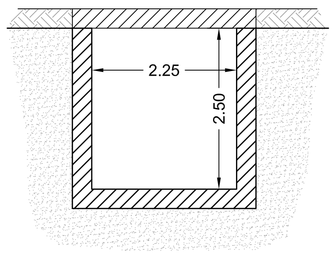


TRACCIATO RIO FORNACE DALLA SEZIONE N° 27 ALLA N° 23
(SCAVO IN ROCCIA)

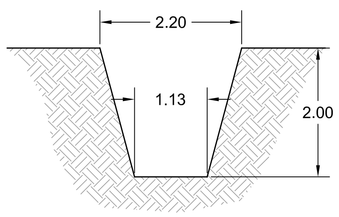


TRACCIATO RIO FORNACE DALLA SEZIONE N° 20 ALLA N° 17
(REALIZZATO IN CLS)

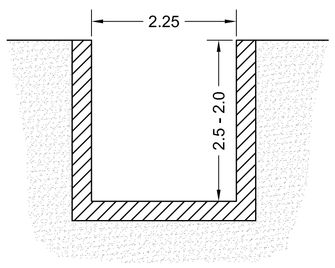

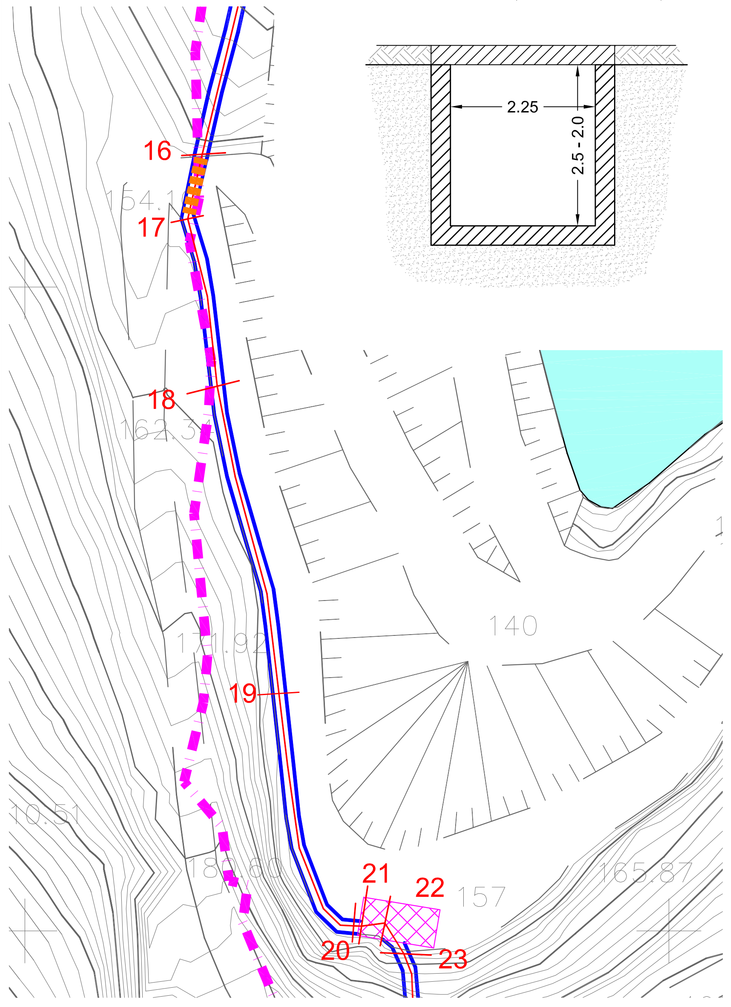


ATTRAVERSAMENTO PONTUALE (L = 10 m) RIO FORNACE
SEZIONE N° 17 E N°16 (REALIZZATO IN CLS)


TRACCIATO RIO FORNACE DALLA SEZIONE N° 16 ALLA N° 13
(SCAVO IN ROCCIA)

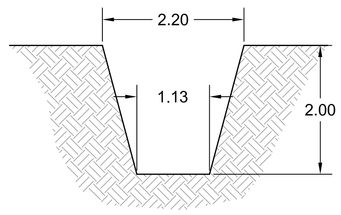


ATTRAVERSAMENTO PONTUALE (L = 8 m) RIO FORNACE
SEZIONE N° 13 E N° 12 (REALIZZATO IN CLS)

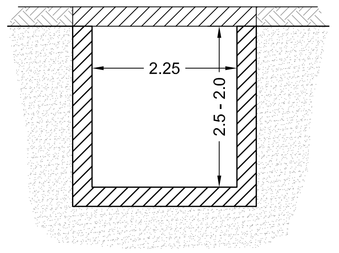



TRACCIATO RIO FORNACE DALLA SEZIONE N° 11 ALLA N° 10
(REALIZZATO IN CLS)

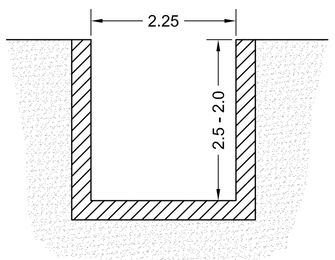


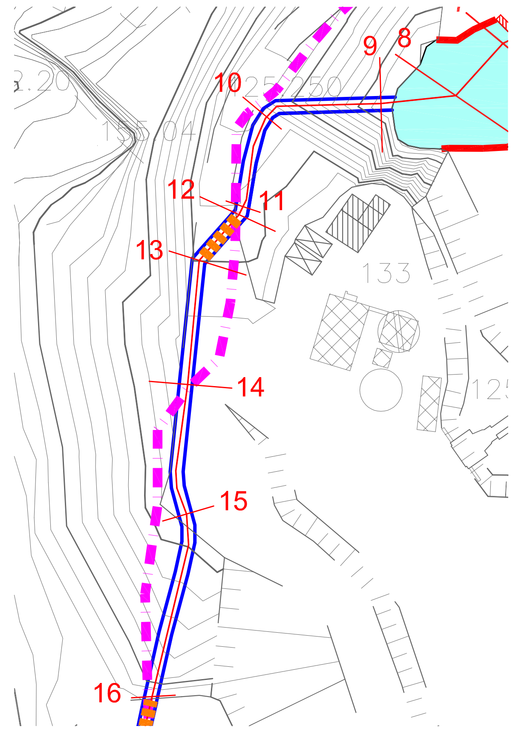


VASCA DI DISSIPAZIONE (SEZIONI N° 22 E 21) IN CLS

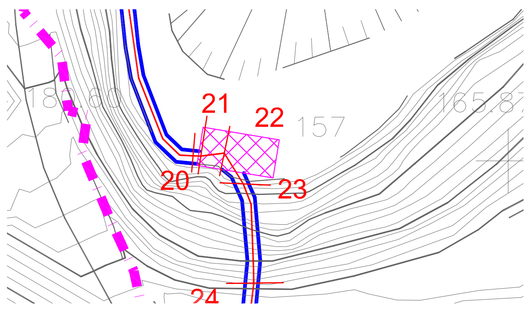

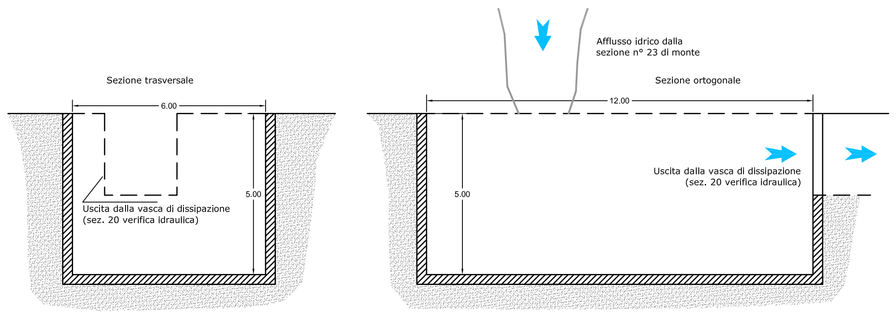


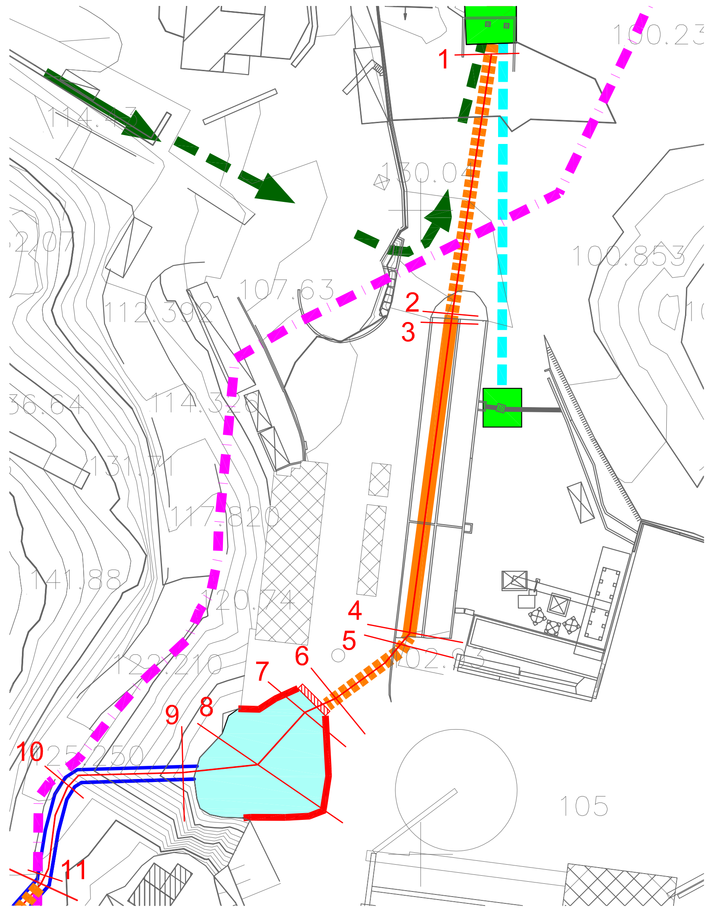


ATTRAVERSAMENTO PONTUALE (L = 10 m) RIO FORNACE
SEZIONE N° 6 E N° 5 (REALIZZATO IN CLS)

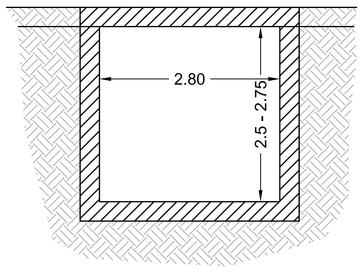


SEZIONE LUNGO LE VASCHE ESISTENTI

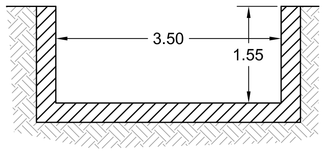

SCATOLATO INTERRATO (L 39 m) TRA LE SEZIONI 1 E 2

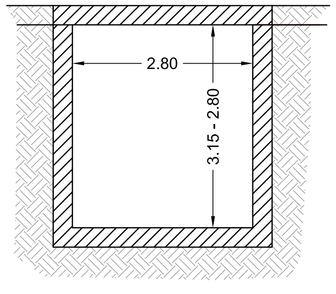

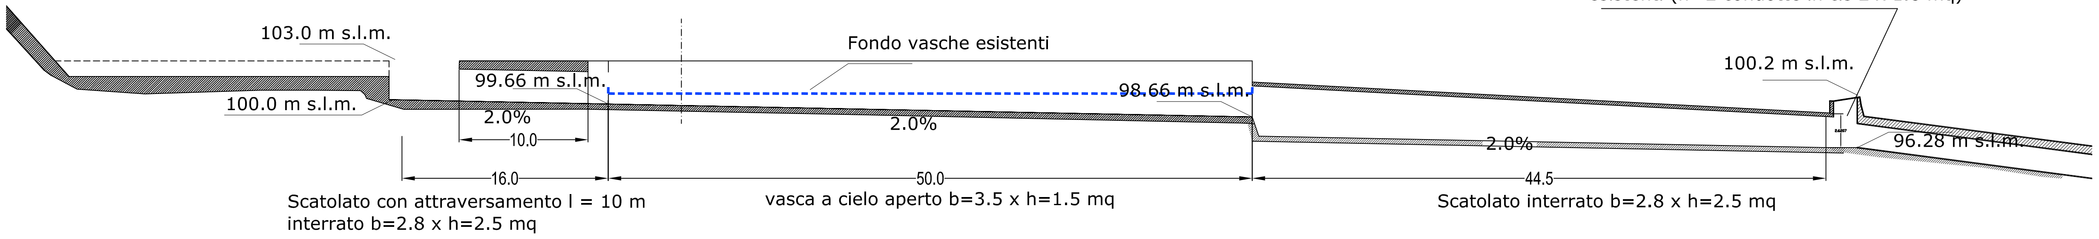

COMUNE DI VADO LIGURE

info@cert.comune.vado-ligure.sv.it

REGIONE LIGURIA
PROVINCIA DI SAVONA

CONCESSIONE DEMANIALE CON OPERE DI
SISTEMAZIONE IDRAULICA DEL RIO FORNACE

AREE AD ESCLUSIVO SERVIZIO DELL'ATTIVITA' DI CAVA

Località: S. ERMETE - CAVA TREVO

Data: Gennaio 2016

Tav.		Scala:
A9	OPERE E SISTEMAZIONI IDRAULICHE IN PROGETTO	1:500/50

I.T.A.S. s.a.s.
Interventi Territorio Ambiente Sicurezza
Piazza Chiaratti, 16 - 10086 Rivarolo C.se (TO)
e-mail: info@itas-sas.it