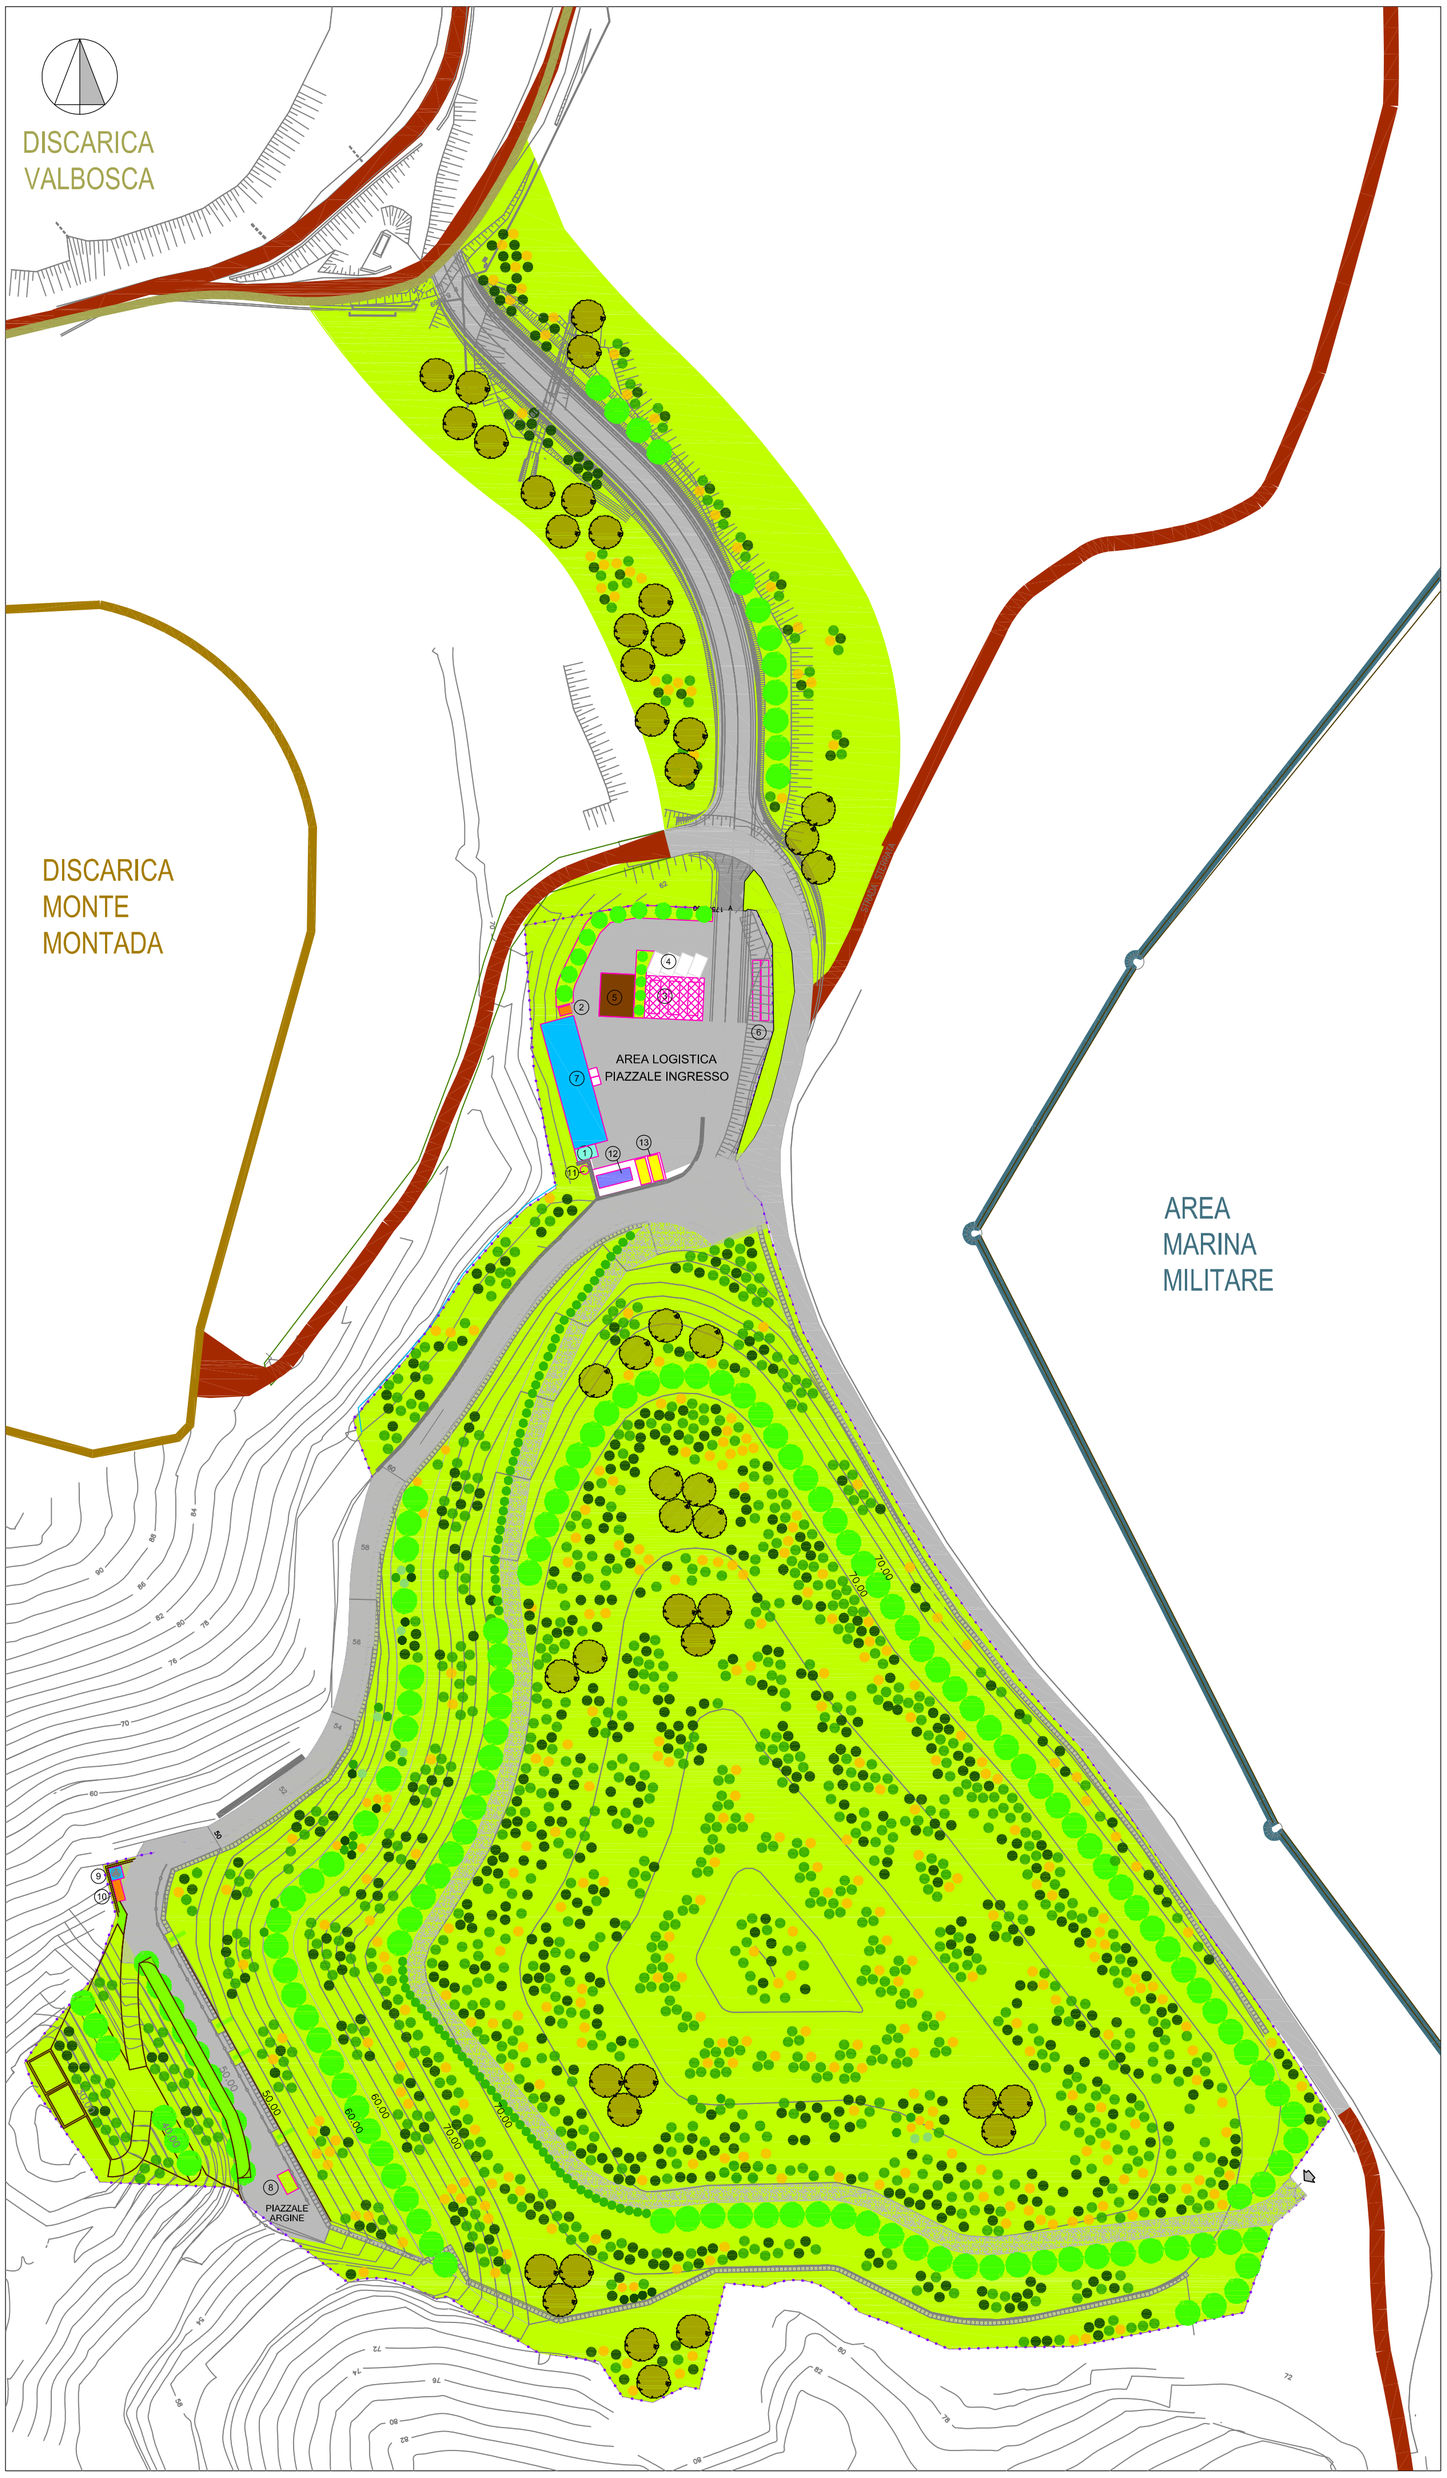


VIABILITA'

- AREE PAVIMENTATE E VIABILITA' DI PROGETTO
- VIABILITA' ESTERNA ESISTENTE

INTERVENTI A VERDE DI INSERIMENTO PAESAGGISTICO E AMBIENTALE

- FILARI ARBOREI
- SIEPI ARBUSTIVE
- NUCLEI ARBUSTIVI
- NUCLEI ARBOREI
- INERBIMENTO

FABBRICATI IN PROGETTO

PIAZZALE INGRESSO
1. VASCA DI PRIMA PIOGGIA
2. GRUPPO ELETTROGENO
3. UFFICI
4. PARCHEGGI
5. TETTOIA PER RICOVERO ATTREZZATURE
6. PIATTAFORMA LAVAGGIO MEZZI
7. VASCA STOCCAGGIO PERCOLATO INTERRATA

PIAZZALE SU ARGINE
8. VASCA DI PRIMA PIOGGIA
9. POZZETTO DI RILANCIO PERCOLATO
10. DEPOSITO ATTREZZI

BIOGAS
11. TORCIA BIOGAS
12. CENTRALE DI ASPIRAZIONE
13. BIOFILTRI


STATO ATTUALE



STATO DI PROGETTO



SCHEMA DELLA PIANTUMAZIONE

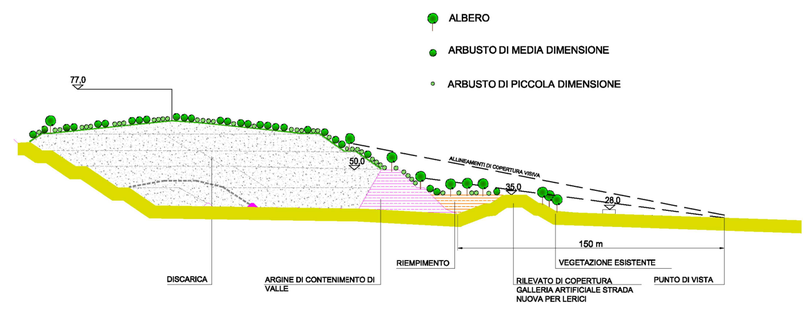

La figura illustra in sintesi lo schema della sistemazione ambientale, articolato in alberi, arbusti di media dimensione e arbusti di piccola dimensione. L'intreccio tra queste componenti è finalizzato a promuovere una sistemazione di tipo naturalistico con particolare riguardo agli allineamenti di copertura visiva.

REGIONE LIGURIA
Provincia di LA SPEZIA
Comune di La Spezia

LAVORI DI MESSA IN SICUREZZA PERMANENTE E REALIZZAZIONE IMPIANTO CON RIQUALIFICAZIONE AMBIENTALE IN LOC. SATURNIA - COMUNE DELLA SPEZIA (SP)

CIG:601404963B - CUP C48I14000040005

PROGETTO DEFINITIVO

Capogruppo Mandataria:

IG INGEGNERIA GEOTECNICA srl
Ricerca progettazione e consulenza nel campo dell'ambiente, della geologia e dell'ingegneria civile
C.so Montevecchio, 50 - 10129 Torino
Tel. (011) 561181/fax (011) 5620568
e-mail: ig@ingegneriageotecnica.com
ISO 9001:2008 ISO 14001:2004

Ing. Valter PEISINO
I.G. INGEGNERIA GEOTECNICA S.r.l. Corso Montevecchio, 50 - 10129 Torino P. IVA C.F. 07232500014

Mandanti:

ECOPLAN SOCIETA' DI INGEGNERIA & ARCHITETTURA AMBIENTALE
Arch. Pier Augusto
ORDINE DEGLI ARCHITETTI PROVINCIA DI TORINO arch. Pier Augusto Donna Bianco n° 2801

P.I. Pietro MARCELLINO - Progettazione Antincendio

Consulenti specialistici:
Desmos Ingegneria Ambiente Energia
Ing. Stefano VEGGI
Ing. Manlio PACITTI

Responsabile Unico del Procedimento:
ACAM Ambiente S.p.A. - Ing. Marco FANTON

Titolo elaborato

SISTEMAZIONE AMBIENTALE FINALE PLANIMETRIA

n° elaborato D.11.01

Scala 1: 1.000

Stato		Data	Annotazioni	Redatto	Verificato	Approvato
Emissione	0	11/ 2015	EMISSIONE		Ing. Veggi	Ing. Peisino
Revisioni	1	12/ 2015	Revisione per adeguamento richieste ACAM Ambiente S.p.A.		Ing. Veggi	Ing. Peisino
	2					

Diritti riservati ex art. 2578 C.C. - Riproduzione e consegna a terzi solo su specifica autorizzazione.

Commessa n° 20830