
PLANIMETRIA STATO DI PROGETTO
SCALA 1:500

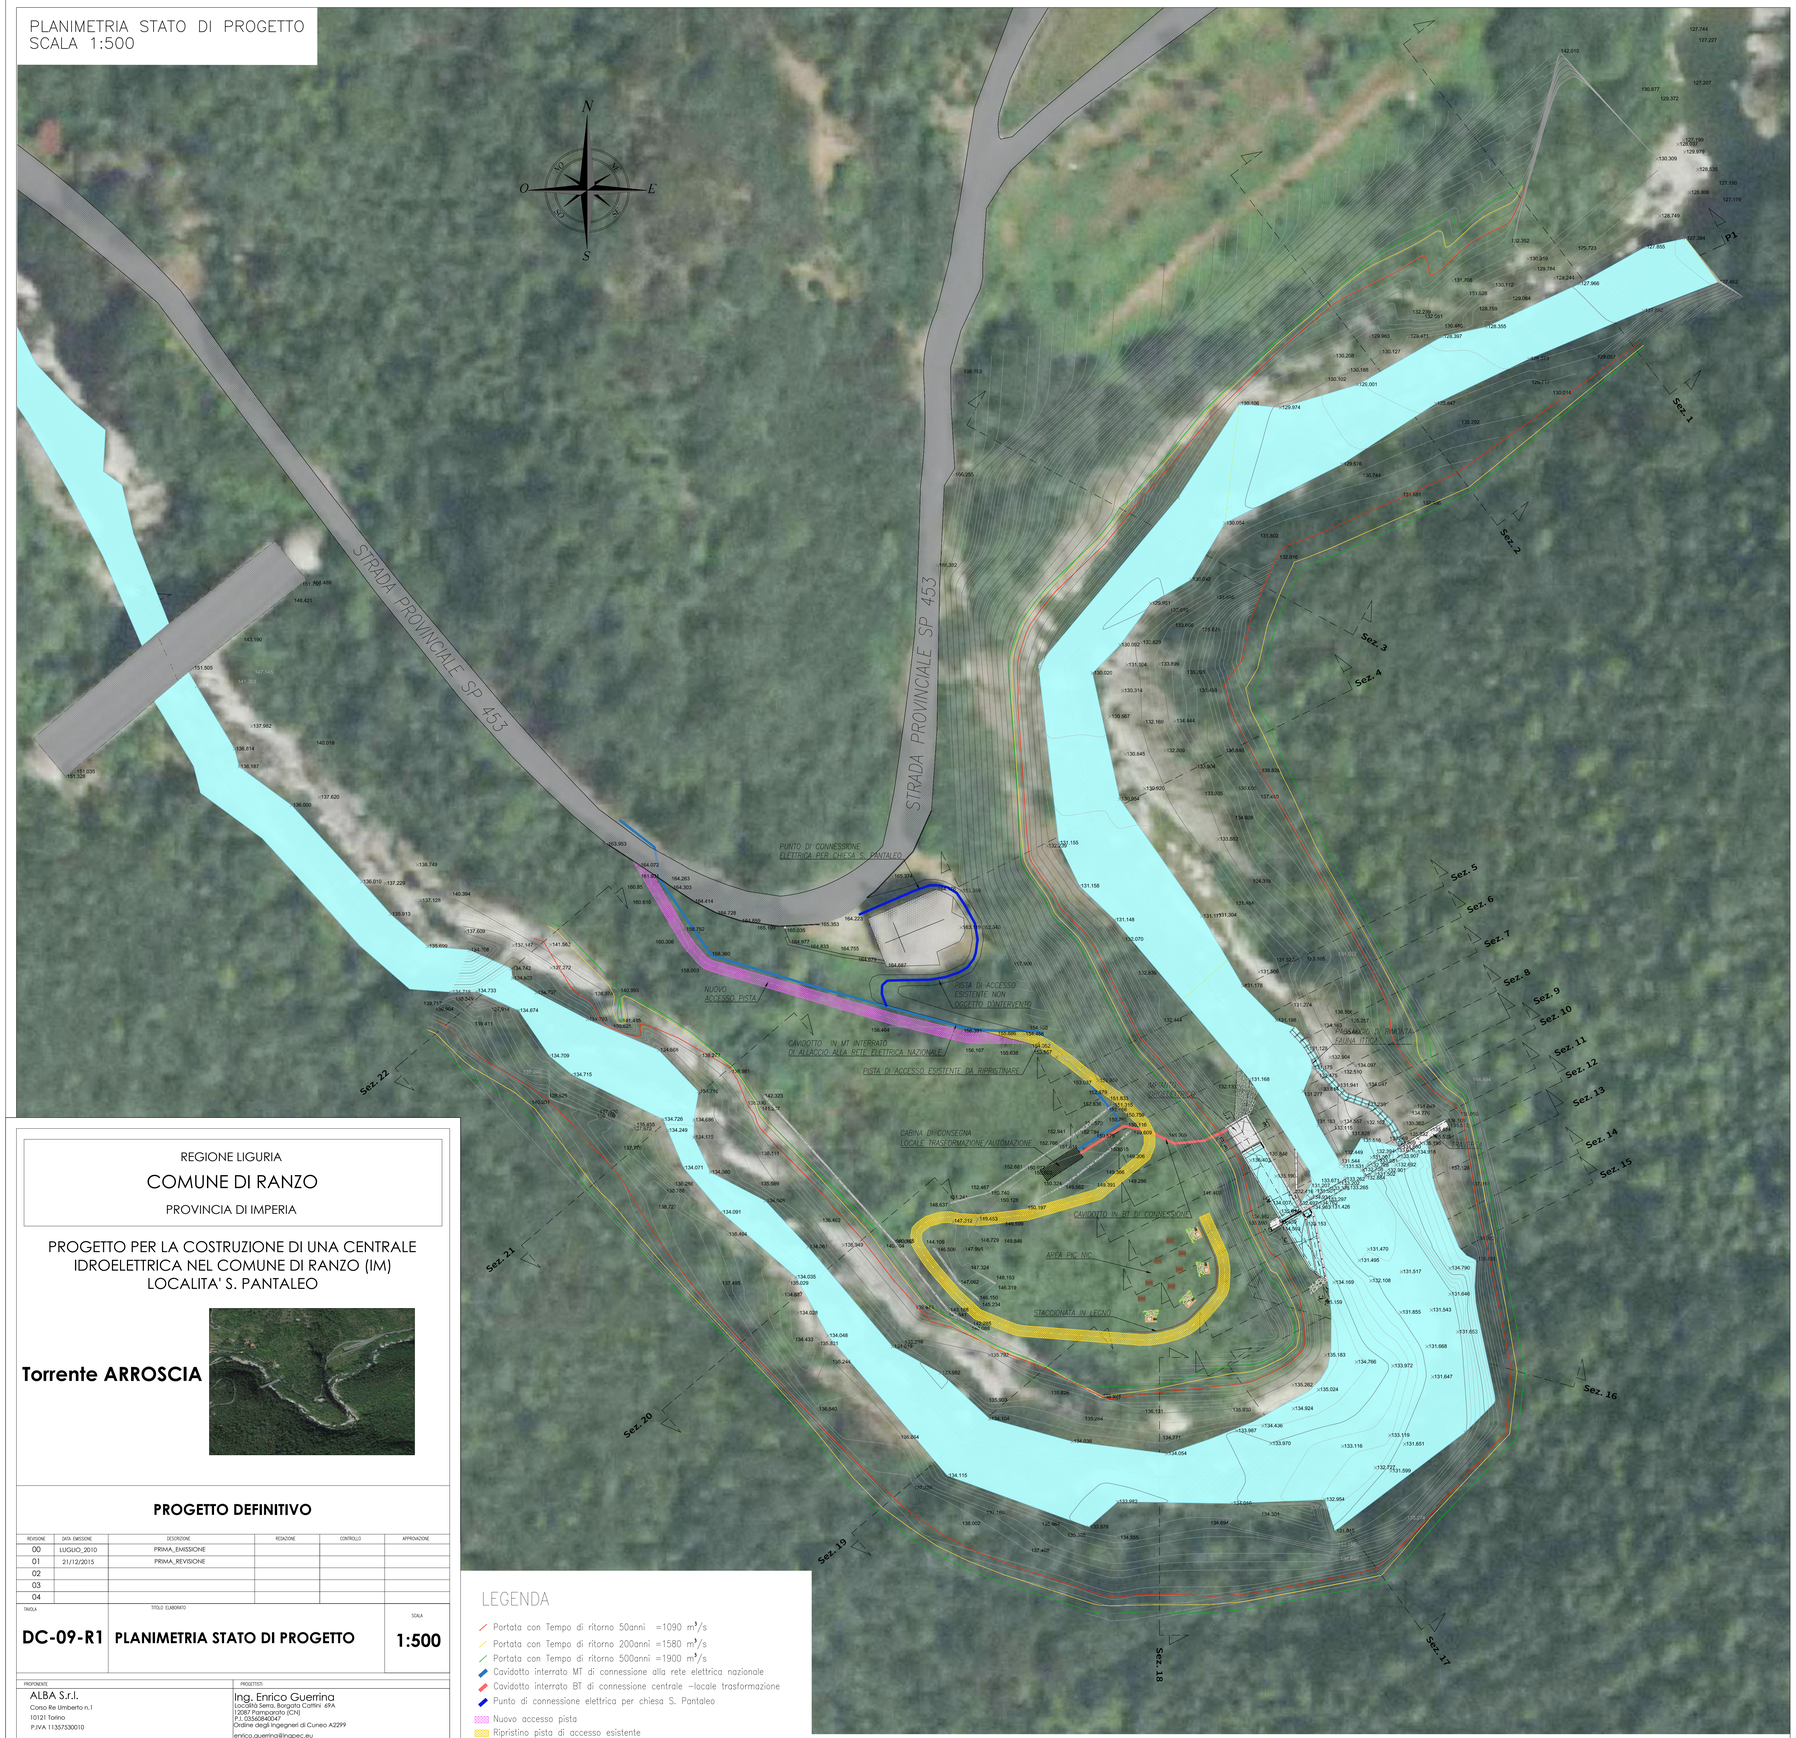

REGIONE LIGURIA

COMUNE DI RANZO

PROVINCIA DI IMPERIA

PROGETTO PER LA COSTRUZIONE DI UNA CENTRALE IDROELETTRICA NEL COMUNE DI RANZO (IM) LOCALITA' S. PANTALEO

Torrente ARROSCIA

PROGETTO DEFINITIVO

REVISIONE	DATA EMISSIONE	DESCRIZIONE	REDAZIONE	CONTROLLO	APPROVAZIONE
00	LUGLIO_2010	PRIMA_EMISSIONE			
01	21/12/2015	PRIMA_REVISIONE			
02					
03					
04					

TAVOLA	TITOLO ELABORATO	SCALA
DC-09-R1	**PLANIMETRIA STATO DI PROGETTO**	**1:500**

PROPONENTE

ALBA S.r.l.
Corso Re Umberto n.1
10121 Torino
P.IVA 11357530010

PROGETTISTI

Ing. Enrico Guerrina
Località Serra, Borgata Cottini 69A
12067 Pramaggiore (CN)
P.I. 03560840041
Ordine degli Ingegneri di Cuneo A2299

enrico.guerrina@ingpec.eu
cell. 339 8265094

IDENTIFICATIVO FILE: ARCHIVIAZIONE\FILE

NOTE: LA DIFFUSIONE E RIPRODUZIONE ANCHE PARZIALE DEL SEGUENTE ELABORATO E' VIETATA A TERMINI DI LEGGE.

LEGENDA

- Portata con Tempo di ritorno 50anni =1090 m³/s
- Portata con Tempo di ritorno 200anni =1580 m³/s
- Portata con Tempo di ritorno 500anni =1900 m³/s
- Cavidotto interrato MT di connessione alla rete elettrica nazionale
- Cavidotto interrato BT di connessione centrale –locale trasformazione
- Punto di connessione elettrica per chiesa S. Pantaleo
- Nuovo accesso pista
- Ripristino pista di accesso esistente