


PIANTA PASSAGGI DI RIMONTA PESCI
SCALA 1:100

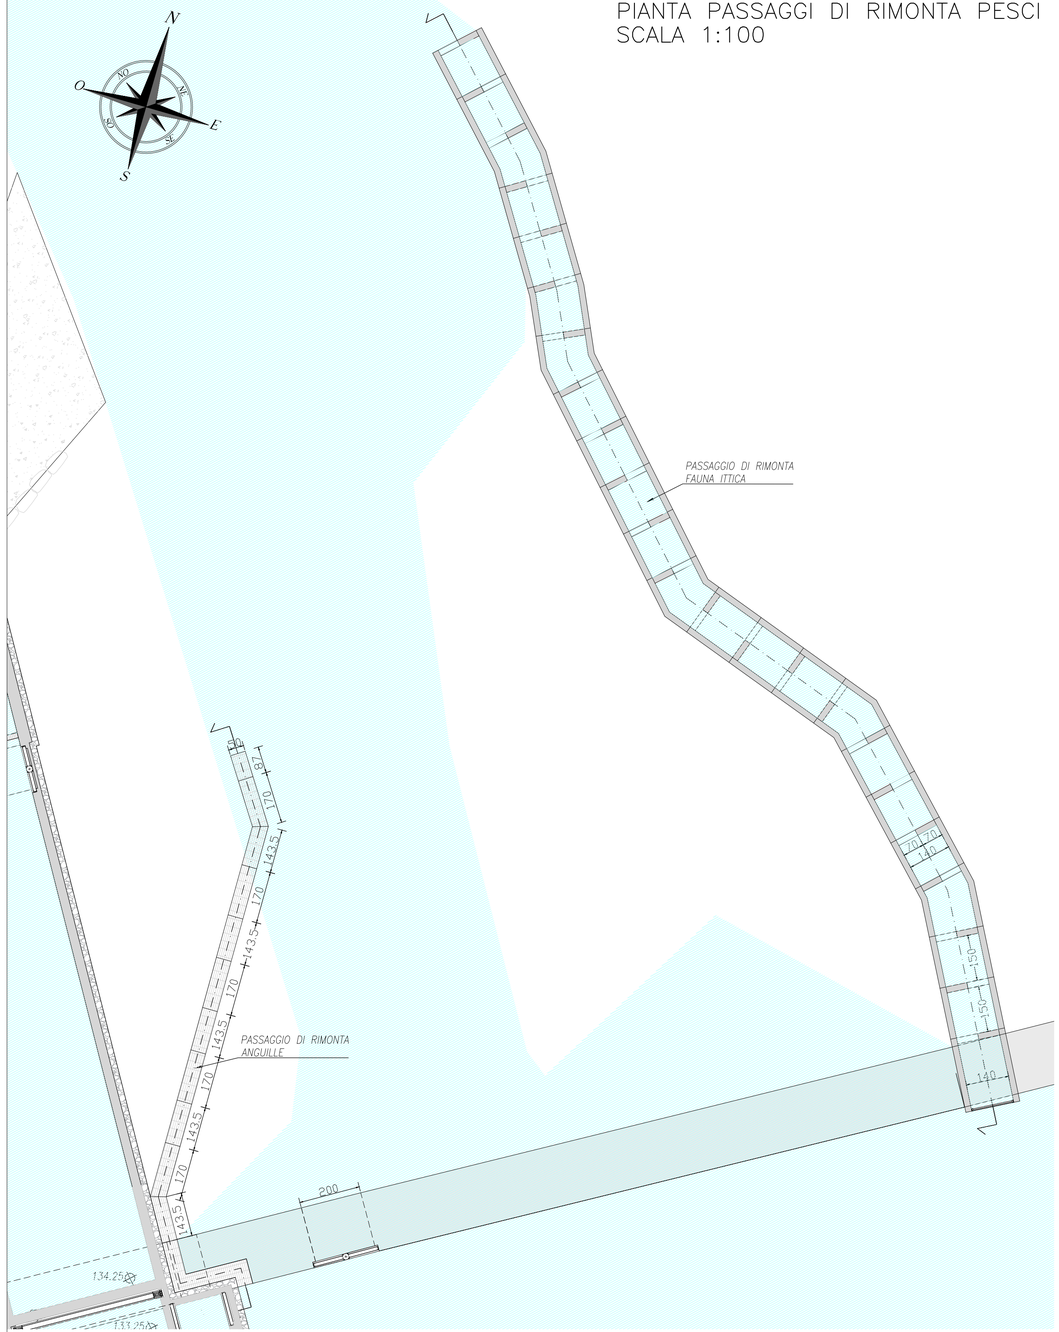

PARTICOLARE SETTO DI SEPARAZIONE VASCHE
Scala 1:20

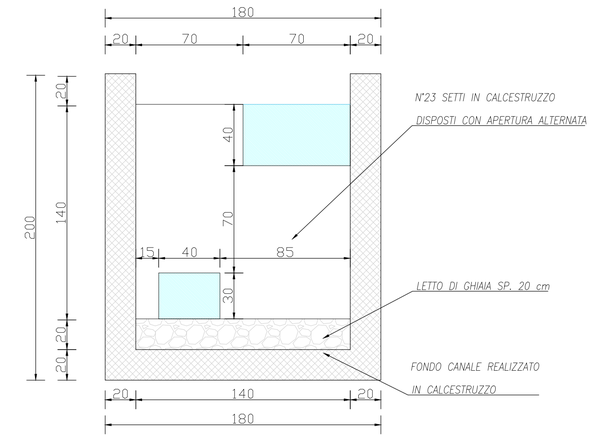


PARTICOLARE STRAMAZZO THOMSON DI IMBOCCO
Scala 1:20

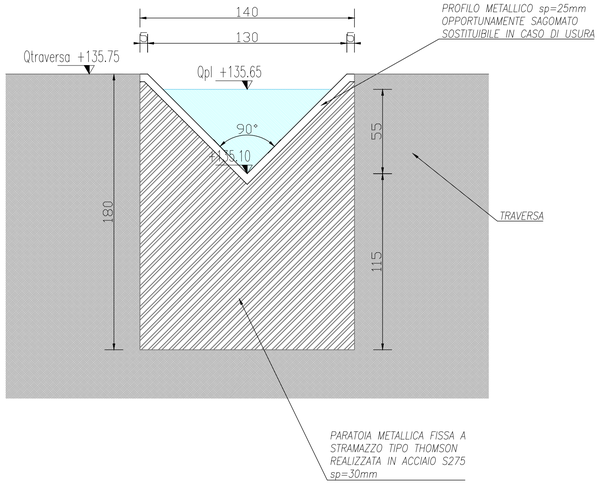


LEGENDA
Qsp=quota sponda
Qf=quota fondo
Qpl=quota pelo libero


PROFILO LONGITUDINALE PASSAGGIO DI RIMONTA ANGUILLE
Scala 1:100

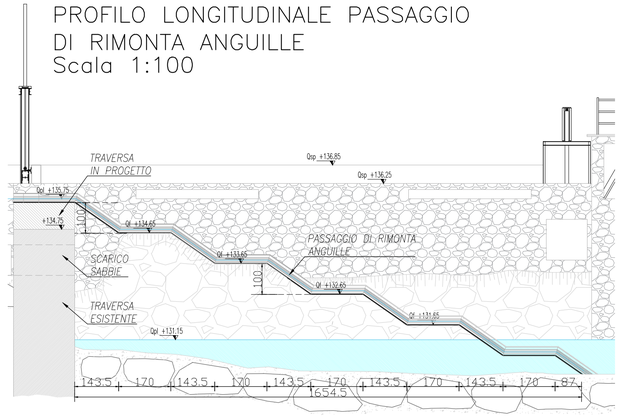

SEZIONE TIPO SCALA PER LE ANGUILLE
Scala 1:10

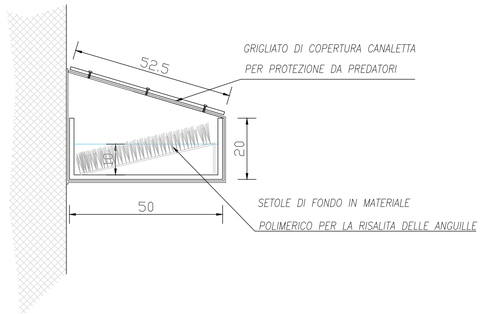

PROFILO LONGITUDINALE PASSAGGIO DI RIMONTA FAUNA ITTICA
Scala 1:100

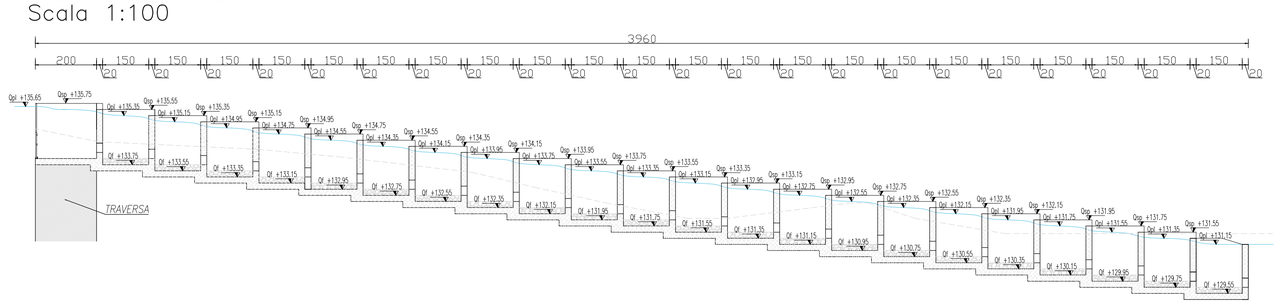

REGIONE LIGURIA

COMUNE DI RANZO

PROVINCIA DI IMPERIA

PROGETTO PER LA COSTRUZIONE DI UNA CENTRALE IDROELETTRICA NEL COMUNE DI RANZO (IM) LOCALITA' S. PANTALEO

Torrente ARROSCIA



PROGETTO DEFINITIVO

REVISIONE	DATA EMISSIONE	DESCRIZIONE	REDAZIONE	CONTROLLO	APPROVAZIONE
00	LUGLIO_2010	PRIMA_EMISSIONE			
01	21/12/2015	PRIMA_REVISIONE			
02					
03					
04					

TAVOLA **DC-13-R1**

TITOLO ELABORATO **PIANTA - PROFILI E SEZIONI TIPO PASSAGGI DI RIMONTA FAUNA ITTICA**

SCALA **1:100** **1:20** **1:10**

PROPONENTE

ALBA S.r.l.
Corso Re Umberto n.1
10121 Torino
P.IVA 11357530010

PROGETTISTI

Ing. Enrico Guerrina
Località Serra, Borgata Cattini 69A
12087 Pamparato (CN)
P.I. 03560840047
Ordine degli Ingegneri di Cuneo A2299
enrico.guerrina@ingpec.eu
cell. 339 8265094

IDENTIFICATIVO FILE: ARCHIVIAZIONE\FILE

NOTE: LA DIFFUSIONE E RIPRODUZIONE ANCHE PARZIALE DEL SEGUENTE ELABORATO E' VIETATA A TERMINE DI LEGGE.