

SEZIONE 1

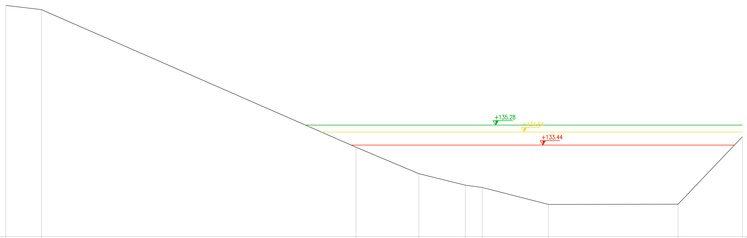


Pendenza		-11.93	-43.72	-42.12	-24.85	-13.49	-25.65	0.14	104.89
Quote	146.53	145.94	133.25	130.80	129.74	129.53	127.96	127.98	134.21
Distanze parziali orizzontali		3.29	29.03	5.81	4.29	1.56	6.11	11.97	5.94
Distanze progressive orizzontali	0.00	3.29	32.32	38.13	42.42	43.97	50.08	62.05	67.99
Numerazione		2	3	4	5	6	7	8	9

SEZIONE 2

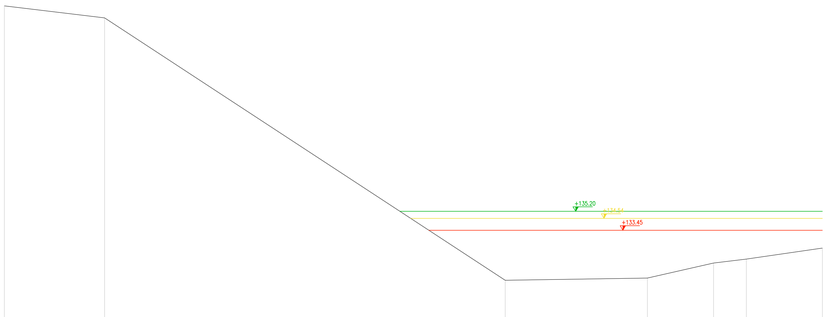


Pendenza		-11.93	-65.51	1.49	22.70	12.14	14.45
Quote	154.16	153.06	128.84	129.03	130.42	130.79	131.80
Distanze parziali orizzontali		9.25	36.97	13.12	6.11	3.03	7.01
Distanze progressive orizzontali	0.00	9.25	46.22	59.34	65.45	68.48	75.50
Numerazione		2	3	4	5	6	7

SEZIONE 3

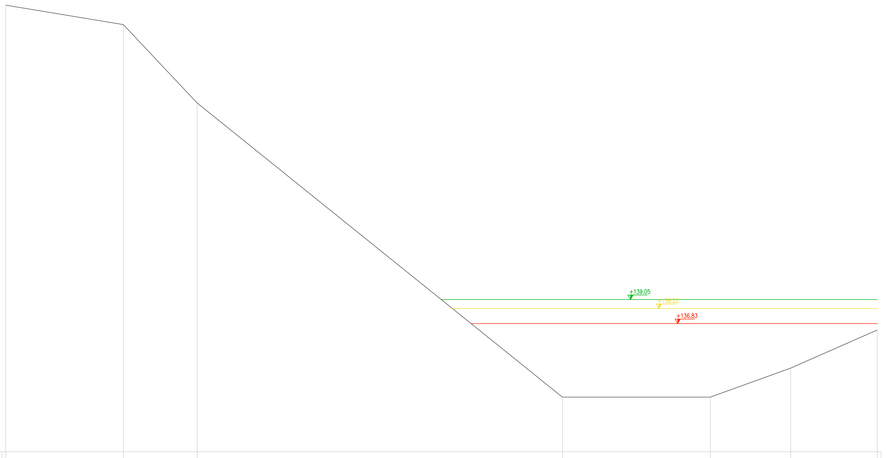


Pendenza		-16.52	-106.23	-80.52	0.00	36.12	44.03	
Quote	164.22	164.43	157.19	130.04	130.04	132.73	133.24	
Distanze parziali orizzontali		10.85	6.82	33.71	13.64	7.43	7.98	
Distanze progressive orizzontali	0.00	10.85	17.67	51.38	65.02	72.45	80.43	
Numerazione		2	3	4	5	6	7	

SEZIONE 4

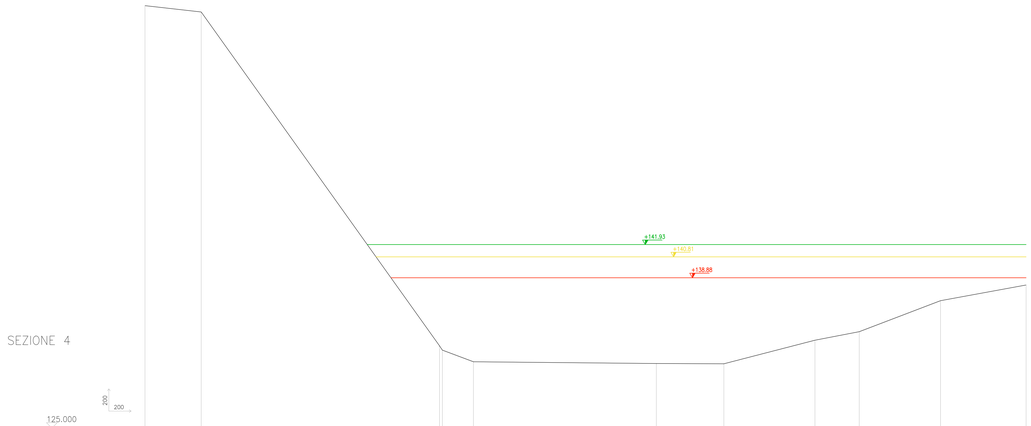


Pendenza		-11.29	-140.06	-157.06	-37.43	-0.96	-0.37	25.87	19.29	38.16	18.25
Quote	164.89	164.41	132.60	132.20	131.12	130.96	130.94	133.11	133.90	136.76	139.21
Distanze parziali orizzontali		5.19	22.00	0.25	2.88	16.88	6.23	8.41	4.09	7.50	7.90
Distanze progressive orizzontali	0.00	5.19	27.19	27.44	30.32	47.19	53.43	61.85	65.92	73.42	81.32
Numerazione		2	3	4	5	6	7	8	9	10	11

SEZIONE 5

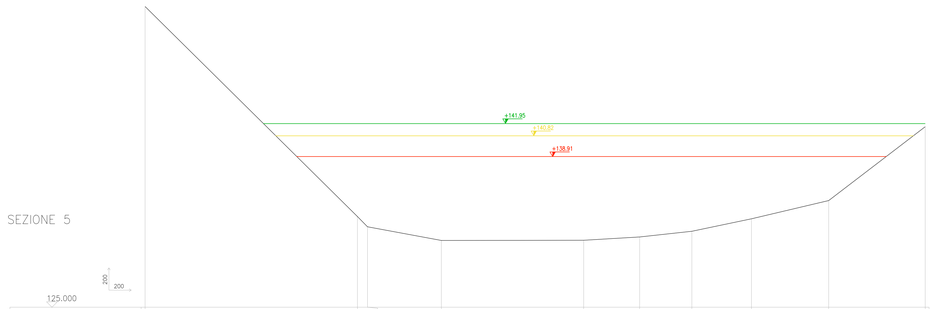


Pendenza		-98.88	-103.19	-18.44	0.14	5.77	10.95	20.90	23.64	76.57
Quote	152.76		133.37	131.42	131.16	131.18	131.48	132.01	133.15	134.84	141.16
Distanze parziali orizzontali		19.60	0.93	6.82	13.15	5.16	4.82	5.50	7.13	8.90	
Distanze progressive orizzontali	0.00		19.60	20.53	27.34	40.49	45.65	50.47	55.97	63.10	72.00
Numerazione		2	3	4	5	6	7	8	9	10	

SEZIONE 6

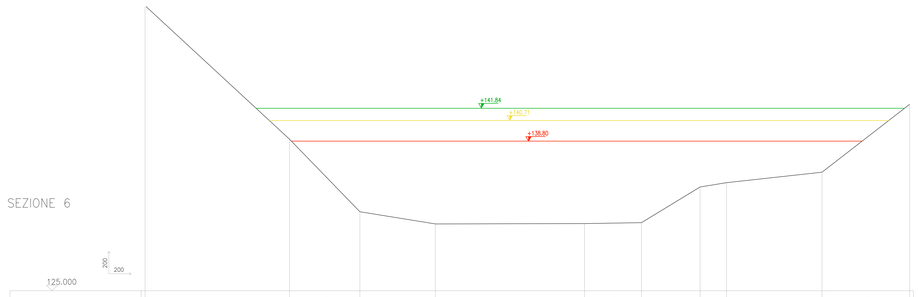


Pendenza		-92.46	-103.18	-16.10	0.22	1.70	60.91	16.14	10.94	77.51
Quote	151.32	138.99	132.29	131.17	131.20	131.29	134.58	134.97	135.83	142.20
Distanze parziali orizzontali		13.34	6.50	6.96	13.77	5.26	5.40	2.44	8.81	8.09	
Distanze progressive orizzontali	0.00	13.34	19.84	26.80	40.57	45.83	51.23	53.67	62.48	70.57	
Numerazione		2	3	4	5	6	7	8	9	10	

SEZIONE 7

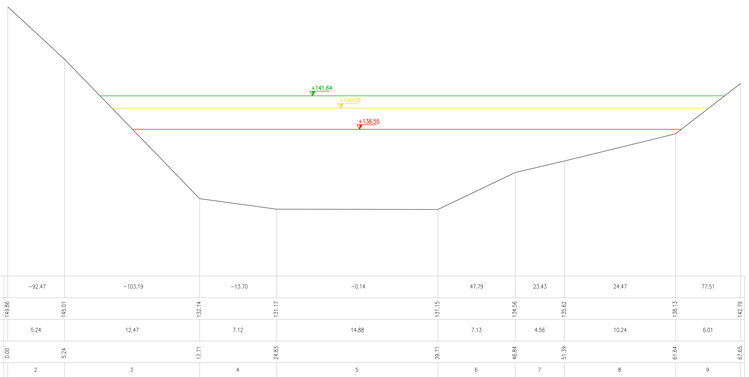

Pendenza		-92.47	-103.19	-13.70	-0.14	47.79	23.43	24.47	77.51
Quote	148.88	140.51	132.14	131.17	131.15	134.56	135.62	138.13	142.79
Distanze parziali orizzontali		5.24	12.47	7.12	14.88	7.13	4.56	10.24	6.01	
Distanze progressive orizzontali	0.00	5.24	17.71	24.83	39.71	46.84	51.39	61.64	67.65	
Numerazione		2	3	4	5	6	7	8	9	

SEZIONE 8

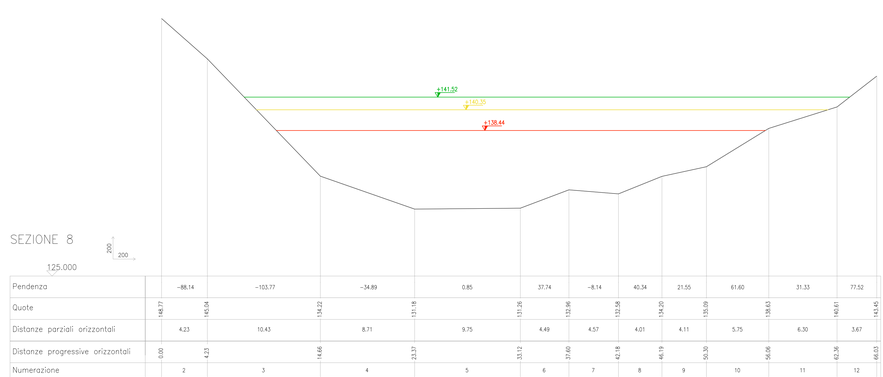

Pendenza		-88.14	-103.77	-34.89	0.85	37.74	-8.14	40.34	21.55	61.60	31.33	77.52
Quote	145.77	140.54	134.22	131.18	131.26	132.96	132.58	134.20	135.59	138.63	140.61	143.45
Distanze parziali orizzontali		4.23	10.43	8.71	9.75	4.49	4.57	4.01	4.11	5.75	6.30	3.67
Distanze progressive orizzontali	0.00	4.23	14.66	23.37	33.12	37.60	42.18	46.19	50.30	56.06	62.36	66.03
Numerazione		2	3	4	5	6	7	8	9	10	11	12

LEGENDA

- Portata con Tempo di ritorno 50anni =1090 m³/s
- Portata con Tempo di ritorno 200anni =1580 m³/s
- Portata con Tempo di ritorno 500anni =1900 m³/s

REGIONE LIGURIA

COMUNE DI RANZO

PROVINCIA DI IMPERIA

PROGETTO PER LA COSTRUZIONE DI UNA CENTRALE IDROELETTRICA NEL COMUNE DI RANZO (IM) LOCALITA' S. PANTALEO

Torrente ARROSCIA



PROGETTO DEFINITIVO

REVISIONE	DATA EMISSIONE	DESCRIZIONE	REDAZIONE	CONTROLLO	APPROVAZIONE
00	21/12/2015	PRIMA_EMISSIONE			
01					
02					
03					
04					

TAVOLA **DC-17**

TITOLO ELABORATO **SEZIONI STATO ATTUALE** (sezioni dalla n. 1 alla n. 8)

SCALA **1:200**

PROPONENTE
ALBA S.r.l.
Corso Re Umberto n.1
10121 Torino
P.IVA 11357530010

PROGETTISTI
Ing. Enrico Guerrina
Loc.Sitto Serra, Borgata Cortini 69A
12067 Pamparato (CN)
P.I. 03568040047
Ordine degli Ingegneri di Cuneo A2299
enrico.guerrina@ingpec.eu
cell. 339 8265094

IDENTIFICATIVO FILE: ARCHIVIAZIONE/FILE

NOTE: LA DIFFUSIONE E RIPRODUZIONE ANCHE PARZIALE DEL SEGUENTE ELABORATO E' VIETATA A TERMINE DI LEGGE.