

SEZIONE 9

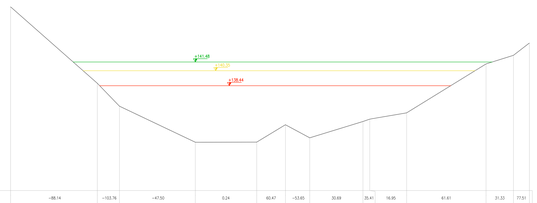

Pendenza		-88.14		-103.76		-47.50		0.24		60.47	-53.65	30.69	35.41	16.95		61.61		31.33	77.51	
Quote	148.24		138.74		138.81		137.19		137.21		139.43	137.78		138.85	139.92		139.98		141.72		142.52	142.89
Distanze parziali orizzontali		11.12		2.83		9.73		7.86		2.68	3.12	6.81	0.87	4.72		10.18		3.51	2.05	
Distanze progressive orizzontali	0.00		11.12		13.94		23.67		31.53		35.21	42.02	42.74	46.01		56.19		59.71	61.76	66.48
Numerazione		2		3		4		5		6	7	8	9	10		11		12	13	

SEZIONE 13

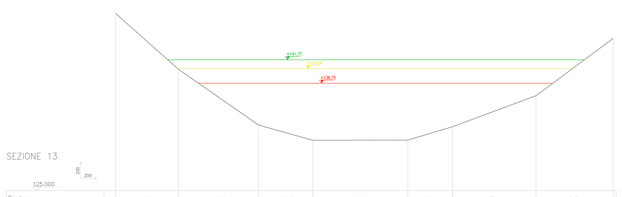


Pendenza		-88.91	-69.65	-28.02	0.19	29.94	37.14	74.30
Quote	147.75	138.86	133.39	131.45	131.47	133.19	137.16	144.96
Distanze parziali orizzontali		8.65	10.29	6.93	12.18	5.74	10.68	9.89
Distanze progressive orizzontali	0.00		8.65	18.93	25.85	37.43	43.17	53.86	63.74
Numerazione		2	3	4	5	6	7	8	

SEZIONE 17




Pendenza		-66.19	-18.60	-11.82	-8.75	20.36	42.50	108.86	70.48	
Quote	144.52	138.88	134.73	133.74	133.74	137.80	137.07	137.74	135.70	141.82
Distanze parziali orizzontali		13.32	8.09	6.33	22.79	1.34	2.63	2.31	8.37	
Distanze progressive orizzontali	0.00		13.32	19.41	25.74	48.53	49.87	52.50	54.80	63.17
Numerazione		2	3	4	5	6	7	8	9	

SEZIONE 21

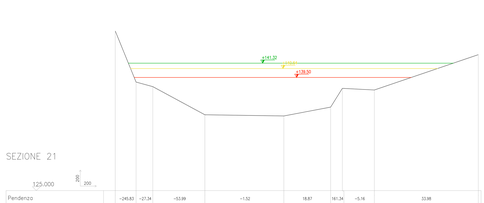

Pendenza		-245.83	-27.34	-53.99	-1.52	18.87	161.34	-5.16	33.98	
Quote	140.46	139.80	139.32	139.72	139.58	139.84	139.70	137.89	142.41	
Distanze parziali orizzontali		2.67	2.15	8.67	10.11	6.00	1.49	4.10	13.31	
Distanze progressive orizzontali	0.00		4.82	6.61	11.48	21.59	27.59	29.08	33.18	46.50
Numerazione		2	3	4	5	6	7	8	9	

SEZIONE 10

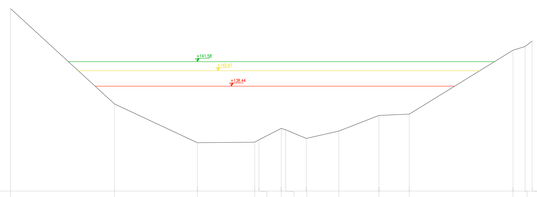


Pendenza		-91.74		-46.83		0.97		55.71	51.43	-31.46	-42.35	22.58	38.64	4.39		61.61		31.33	77.53	
Quote	148.28		136.17		135.95		137.29		137.57	133.04	132.86	135.10	132.69		134.98	134.98		142.05	142.52	144.21
Distanze parziali orizzontali		13.31		10.61		7.35		0.54	2.86	0.57	2.63	4.17	5.15	3.88		13.28		1.55	0.91	
Distanze progressive orizzontali	0.00		13.31		23.93		31.28	31.81	34.67	35.24	37.87	42.04	47.19	51.07		64.35		65.90	66.81	
Numerazione		2		3		4		5	6	7	8	9	10	11		12		13	14	

SEZIONE 14




Pendenza		-88.90	-45.02	-22.37	0.66	53.21	31.93	97.56
Quote	147.25	138.72	134.08	131.48	131.54	133.98	137.02	144.51
Distanze parziali orizzontali		11.97	6.12	11.64	9.01	4.59	11.03	7.19
Distanze progressive orizzontali	0.00		11.97	18.08	29.72	38.73	43.32	54.34	61.53
Numerazione		2	3	4	5	6	7	8	

SEZIONE 18

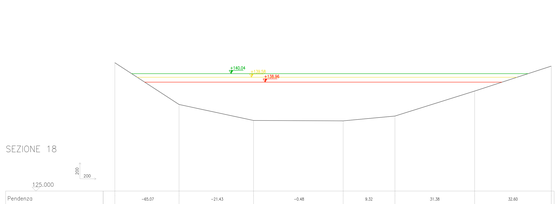


Pendenza		-45.07	-21.43	-0.48	9.32	31.38	32.80	
Quote	141.44	138.98	134.95	133.88	134.01	137.82	141.02	
Distanze parziali orizzontali		8.22	9.54	11.47	6.64	10.20	9.82	
Distanze progressive orizzontali	0.00		8.22	17.76	24.24	30.87	40.28	50.90
Numerazione		2	3	4	5	6	7	

SEZIONE 22

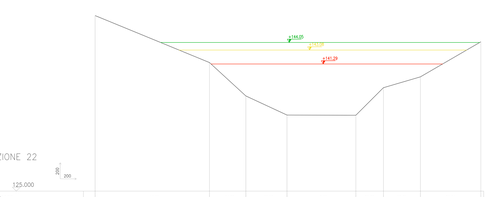


Pendenza		-41.11	-91.70	-48.59	-0.25	59.79	29.31	58.01	
Quote	147.00	141.88	137.20	134.74	134.70	134.70	138.35	138.84	144.15
Distanze parziali orizzontali		14.64	4.67	5.27	8.82	3.54	4.73	7.75	
Distanze progressive orizzontali	0.00		14.64	19.31	24.58	33.40	36.94	41.66	49.41
Numerazione		2	3	4	5	6	7	8	

SEZIONE 11

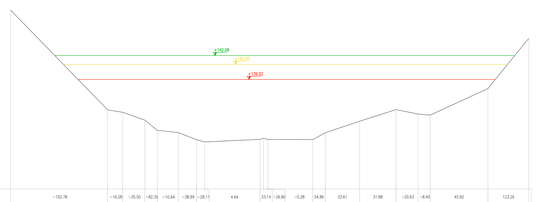


Pendenza		-102.78		-16.28	-35.50	-82.35	-10.64	-38.98	-28.11		4.64		23.14	-26.80	-0.28	14.86	33.61		31.88	-20.63	-8.43		45.92		122.26								
Quote	148.10		135.33		132.01		134.51		135.62		137.31	135.48	135.57	135.29	135.29	135.57		135.38	134.38	134.83		138.00		144.99								
Distanze parziali orizzontali		12.43		1.94	2.83	1.59	2.70	2.33	1.04		7.10		0.44	0.57	5.74	1.60	4.40		4.67	2.81	1.55		7.40		5.23								
Distanze progressive orizzontali	0.00		12.43		14.37		17.19		19.78		21.48		28.58		29.02		29.76		34.43		36.98		38.53		43.93								
Numerazione		2		3	4	5	6	7	8		9		10	11	12	13	14		15	16	17		18		19								

SEZIONE 15

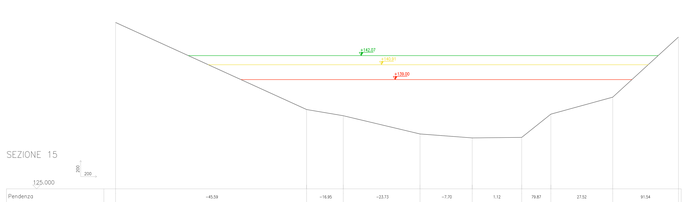


Pendenza		-45.59				-16.90			-23.73		-1.70		1.12		79.87		27.52		91.54														
Quote	146.52				135.17			134.27			132.54		131.52		131.54		134.21		136.95														
Distanze parziali orizzontali		24.47				4.70			9.83		6.69		6.35		3.73		7.83		8.41														
Distanze progressive orizzontali	0.00				24.47			29.16			38.99		45.68		52.02		59.75		67.08														
Numerazione		2			3			4			5		6		7		8		9														

SEZIONE 19

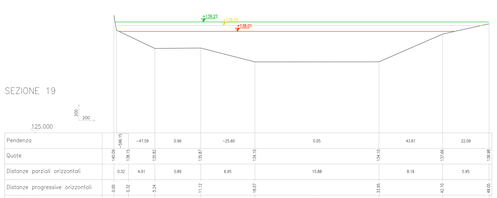


Pendenza		-40.05	-288.75			-47.59			0.96			-25.80			0.05			43.61			22.09												
Quote	140.10		138.11			135.82			135.87			134.10			134.10			134.10			137.66			138.88								
Distanze parziali orizzontali		0.32	4.91			5.89			8.95			8.95			15.88			8.16			5.85												
Distanze progressive orizzontali	0.00		5.24			11.12			18.07			27.02			42.90			51.06			56.91			68.80								
Numerazione		2	3			4			5			6			7			8			9			10								

SEZIONE 12

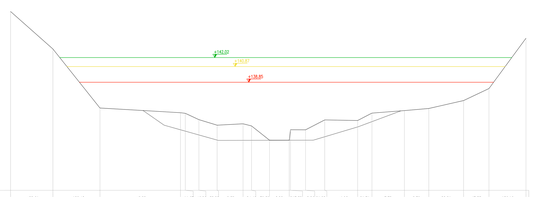


Pendenza		-88.61		-125.40		-5.88		-11.61	-46.86	-30.28	5.38	-24.46	-78.38	0.00	817.38	-0.06	51.52	-1.90	51.71	7.72	8.79	22.81	47.33	136.16								
Quote	147.82		142.13		135.85		134.80		136.48	133.33	133.53	135.34	137.43	137.43	135.78	135.78	134.62	135.85	134.90	135.23	135.84	136.51	138.88	144.50								
Distanze parziali orizzontali		5.42		6.03		10.31		0.82	1.74	2.34	3.31	1.09	2.51	2.53	0.16	1.92	2.46	4.21	1.83	4.16	3.12	4.46	3.25	4.73								
Distanze progressive orizzontali	0.00		5.42		11.45		21.76	22.58	24.32	26.66	29.97	31.06	33.57	36.10	36.26	38.18	40.64	44.85	46.68	50.84	53.97	58.43	61.68	66.42								
Numerazione		2		3		4		5	6	7	8	9	10	11	12	13	14	15	16	17	18	19	20	21								

SEZIONE 16

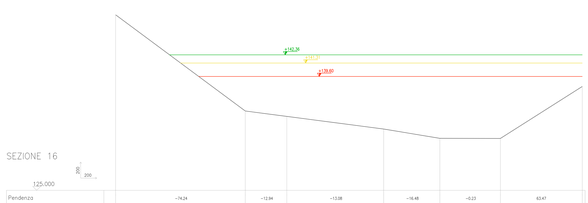

Pendenza		-74.24	-12.94	-13.08	-16.48	-0.23	63.47	
Quote	147.48	139.71	134.98	133.85	131.67	131.85	135.81	138.21
Distanze parziali orizzontali		16.60	5.53	12.40	7.20	7.75	10.50	
Distanze progressive orizzontali	0.00		16.60	21.83	34.23	41.53	49.28	59.77
Numerazione		2	3	4	5	6	7	

SEZIONE 20

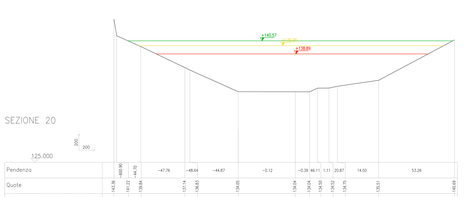

Pendenza		-74.24	-880.80	-141.23	-44.70		-47.76		-48.64		-44.87		-0.12		-0.39	-46.11	-1.11	-20.87		-14.50		-53.26										
Quote	140.24	138.40	136.84			131.94		134.83		134.83		134.83		134.84		134.84		134.73			136.91			140.88								
Distanze parziali orizzontali		0.36	3.08		5.88		0.84		6.19		7.31		1.82		1.02	1.47	1.09		5.28			9.72										
Distanze progressive orizzontali	0.00		0.36	3.44		9.32		10.16		16.35		23.66		25.48		26.50		27.97		33.25			42.97										
Numerazione		2	3		4		5		6		7		8		9	10	11		12		13												

LEGENDA

- Portata con Tempo di ritorno 50anni =1090 m^3/s
- Portata con Tempo di ritorno 200anni =1580 m^3/s
- Portata con Tempo di ritorno 500anni =1900 m^3/s

REGIONE LIGURIA

COMUNE DI RANZO

PROVINCIA DI IMPERIA

PROGETTO PER LA COSTRUZIONE DI UNA CENTRALE IDROELETTRICA NEL COMUNE DI RANZO (IM) LOCALITA' S. PANTALEO

Torrente ARROSCIA



PROGETTO DEFINITIVO

REVISIONE	DATA REVISIONE	DESCRIZIONE	VERIFICATO	CONTROLLO	APPROVAZIONE
00	21/12/2015	PRIMA EMISSIONE			
01					
02					
03					
04					

TAVOLA: **DC-18**

TITOLO ELABORATO: **SEZIONI STATO ATTUALE** (sezioni dalla n. 9 alla n. 22)

SCALA: **1:200**

PROPONENTE:
ALBA S.r.l.
Corso Re Umberto n.1
10121 Torino
P.IVA 11207320010

PROGETTISTA:
Ing. Enrico Guerrina
Corso Vittorio Emanuele 49/A
12037 Saluzzo (CN)
P.I. 03568840047
Ordine degli Ingegneri di Cuneo A2299
enrico.guerrina@ingpec.eu
Cell. 329 8162974

IDENTIFICATIVO FILE: ARCHIVIAZIONE.DLT

NOTE: LA DIFFUSIONE E' APPROSSIMATIVA E' VIETATA SENZA AUTORIZZAZIONE