
SEZIONE 1




Pendenza		−11.93	−43.72	−42.12	−24.85	−13.49	−25.65	0.14	104.89
Quote	146.33	145.94	132.25	130.85	129.74	129.53	127.96	127.98	134.21
Distanze parziali orizzontali		3.29	29.03	5.81	4.29	1.56	6.11	11.97	5.94
Distanze progressive orizzontali	0.00	3.29	32.32	38.13	42.42	43.97	50.08	62.05	67.99
Numerazione		2	3	4	5	6	7	8	9

SEZIONE 2

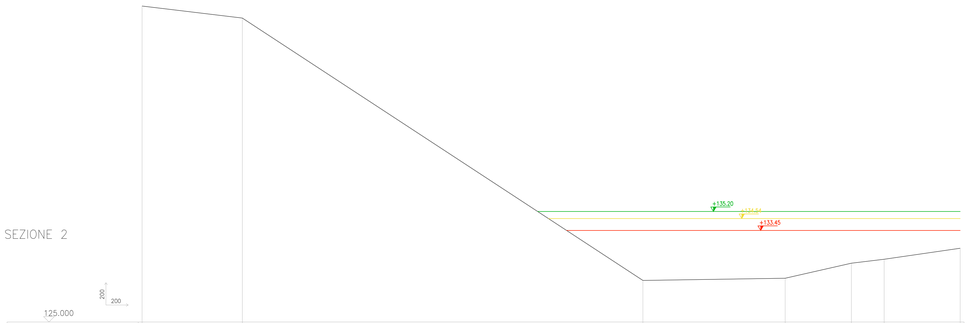


Pendenza		−11.93	−65.51	1.49	22.70	12.14	14.45
Quote	154.14	153.06	128.84	129.03	130.42	130.79	131.80
Distanze parziali orizzontali		9.25	36.97	13.12	6.11	3.03	7.01
Distanze progressive orizzontali	0.00	9.25	46.22	59.34	65.46	68.48	75.50
Numerazione		2	3	4	5	6	7

SEZIONE 3

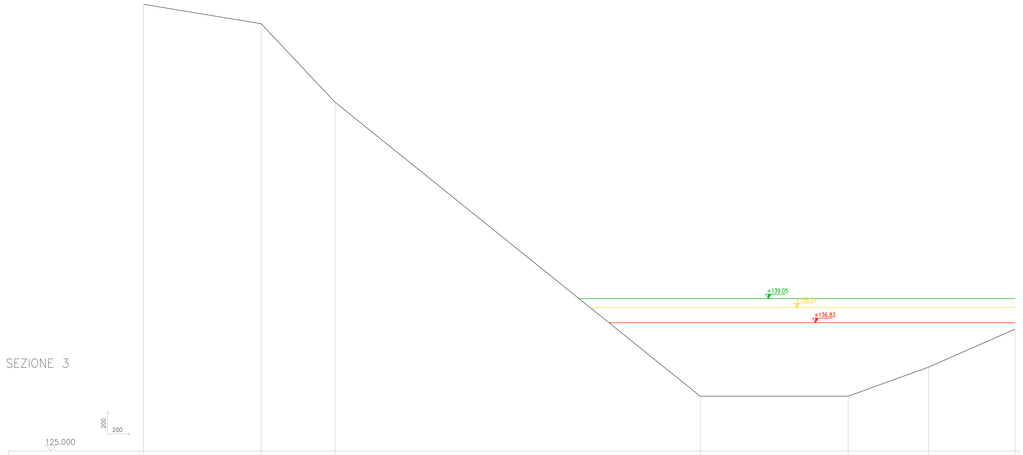


Pendenza		−16.52	−106.23	−80.52	0.00	36.12	44.03
Quote	166.22	164.43	157.19	130.04	130.04	132.73	136.24
Distanze parziali orizzontali		10.85	6.82	33.71	13.64	7.43	7.98
Distanze progressive orizzontali	0.00	10.85	17.67	51.38	65.02	72.45	80.43
Numerazione		2	3	4	5	6	7

SEZIONE 4

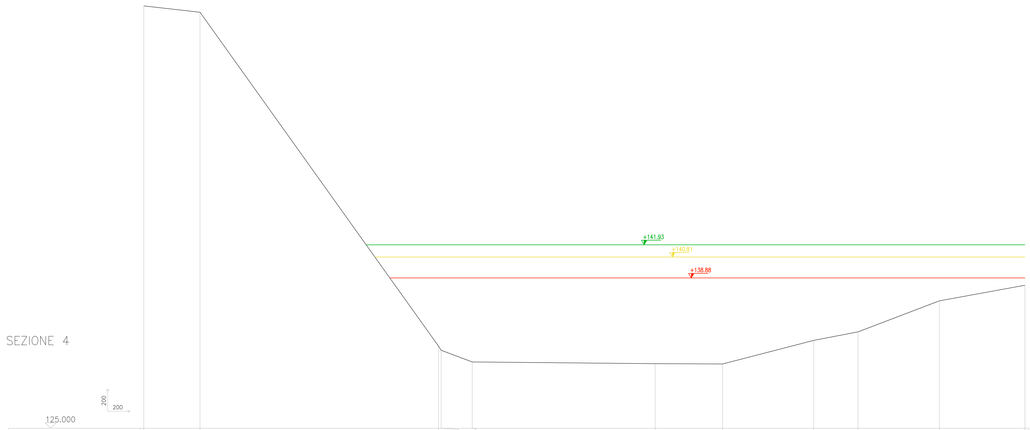


Pendenza		−11.29	−140.06	−157.06	−37.43	−0.96	−0.37	25.87	19.29	38.16	18.25
Quote	163.98	163.41	132.60	132.20	131.12	130.96	130.94	133.11	133.80	136.76	138.21
Distanze parziali orizzontali		5.19	22.00	0.25	2.88	16.88	6.23	8.41	4.09	7.50	7.90
Distanze progressive orizzontali	0.00	5.19	27.19	27.44	30.32	47.19	53.43	61.83	65.92	73.42	81.32
Numerazione		2	3	4	5	6	7	8	9	10	11

SEZIONE 5

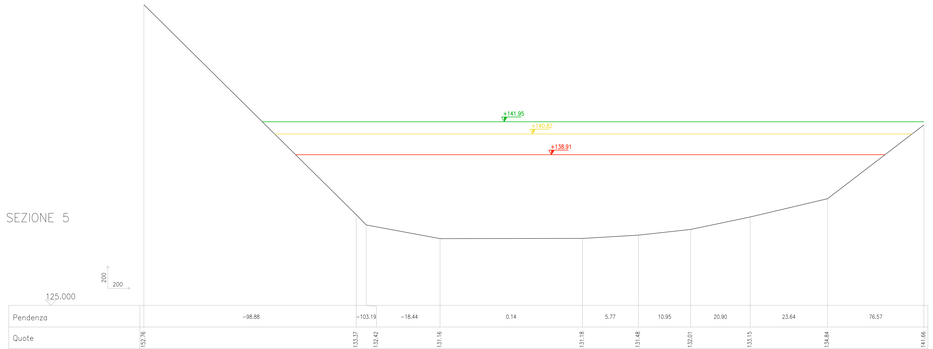


Pendenza		−98.88	−103.19	−18.44	0.14	5.77	10.95	20.90	23.64	76.57
Quote	152.76	153.37	132.42	131.16	131.18	131.48	132.01	133.15	134.84	141.66
Distanze parziali orizzontali		19.60	0.93	6.82	13.15	5.16	4.82	5.50	7.13	8.90
Distanze progressive orizzontali	0.00	19.60	20.53	27.34	40.49	45.65	50.47	55.97	63.10	72.00
Numerazione		2	3	4	5	6	7	8	9	10

SEZIONE 6

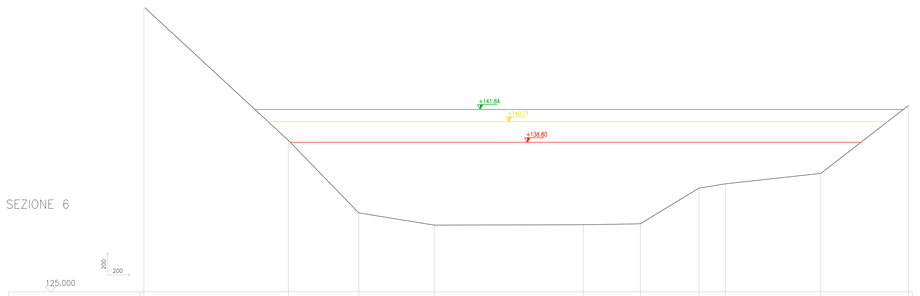


Pendenza		−92.46	−103.18	−16.10	0.22	1.70	60.91	16.14	10.94	77.51
Quote	151.32	138.99	132.29	131.17	131.20	131.29	134.58	134.97	135.93	142.20
Distanze parziali orizzontali		13.34	6.50	6.96	13.77	5.26	5.40	2.44	8.81	8.09
Distanze progressive orizzontali	0.00	13.34	19.84	26.80	40.57	45.83	51.23	53.67	62.48	70.57
Numerazione		2	3	4	5	6	7	8	9	10

SEZIONE 7

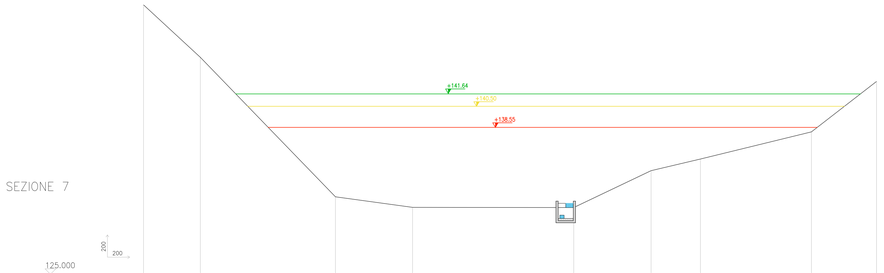

Pendenza		−92.47	−103.19	−13.70	−0.14	47.79	23.43	24.47	77.51
Quote	149.86	140.01	132.14	131.17	131.15	134.56	135.62	138.13	142.79
Distanze parziali orizzontali		5.24	12.47	7.12	14.88	7.13	4.56	10.24	6.01
Distanze progressive orizzontali	0.00	5.24	17.71	24.83	39.71	46.84	51.39	61.64	67.65
Numerazione		2	3	4	5	6	7	8	9

SEZIONE 8

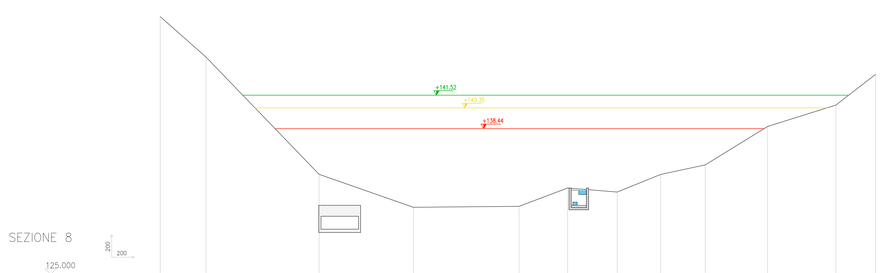

Pendenza		−88.14	−103.77	−34.89	0.85	37.74	−8.14	40.34	21.55	61.60	31.33	77.52
Quote	148.77	140.04	134.22	131.18	131.26	132.96	132.58	134.20	135.09	138.63	140.61	143.45
Distanze parziali orizzontali		4.23	10.43	8.71	9.75	4.49	4.57	4.01	4.11	5.75	6.30	3.67
Distanze progressive orizzontali	0.00	4.23	14.66	23.37	33.12	37.60	42.18	46.19	50.30	56.06	62.36	66.03
Numerazione		2	3	4	5	6	7	8	9	10	11	12

LEGENDA

- Portata con Tempo di ritorno 50anni =1090 m³/s
- Portata con Tempo di ritorno 200anni =1580 m³/s
- Portata con Tempo di ritorno 500anni =1900 m³/s

REGIONE LIGURIA

COMUNE DI RANZO

PROVINCIA DI IMPERIA

PROGETTO PER LA COSTRUZIONE DI UNA CENTRALE IDROELETTRICA NEL COMUNE DI RANZO (IM) LOCALITA' S. PANTALEO

Torrente ARROSCIA



PROGETTO DEFINITIVO

REVISIONE	DATA EMISSIONE	DESCRIZIONE	REDAZIONE	CONTROLLO	APPROVAZIONE
00	21/12/2015	PRIMA_EMISSIONE			
01					
02					
03					
04					

TAVOLA: **DC-19**

TITOLO ELABORATO: **SEZIONI STATO DI PROGETTO** (sezioni dalla n. 1 alla n. 8)

SCALA: **1:200**

PROPONENTE

ALBA S.r.l.
Corso Re Umberto n.1
10121 Torino
P.IVA 11357330010

PROGETTISTI

Ing. Enrico Guerrina
Località Serra, Borgata Cattini 69A
12087 Pamparato (CN)
P.I. 03560840047
Ordine degli Ingegneri di Cuneo A2299
enrico.guerrina@ingpec.eu
cell. 339 8265094

IDENTIFICATIVO FILE: INDIVIDUAZIONE.VLE

NOTE: LA DIFFUSIONE E RIPRODUZIONE ANCHE PARZIALE DEL SEGUENTE ELABORATO E' VIETATA A TERMINE DI LEGGE.