


PLANIMETRIA GENERALE
SCALA 1:1000

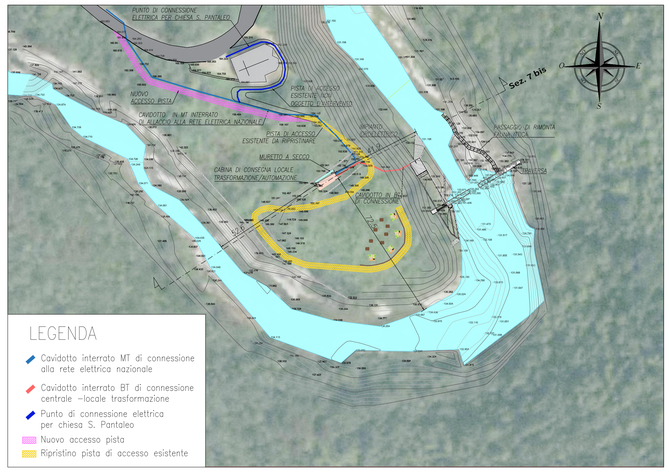


PLANIMETRIA SU BASE CATASTALE – Foglio n. 23 – mappale n. 1
SCALA 1:1000

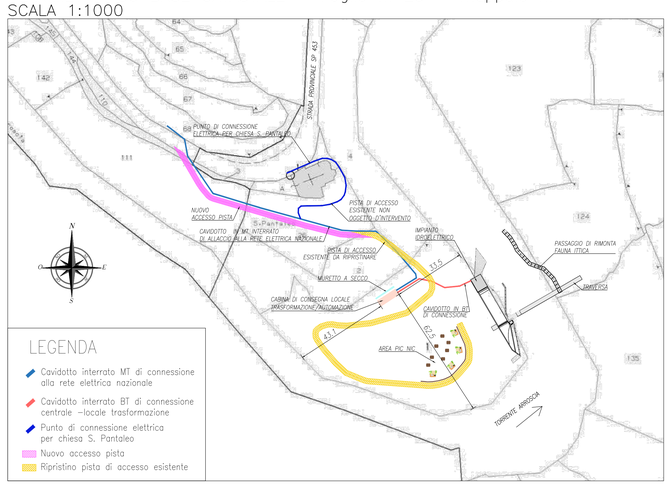


SEZIONE 7 bis – STATO ATTUALE
SCALA 1:500

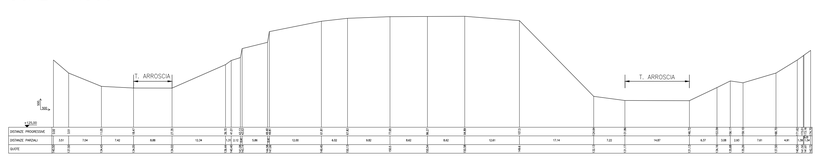


SEZIONE 7 bis – STATO DI PROGETTO
SCALA 1:500

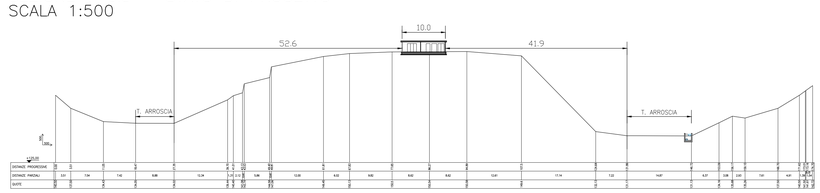


SEZIONE 7 bis – STATO DI RAFFRONTO
SCALA 1:500

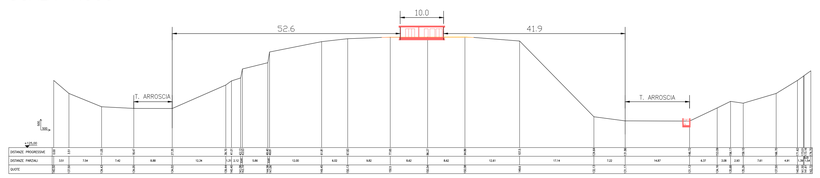

PIANTA CABINA
SCALA 1:50

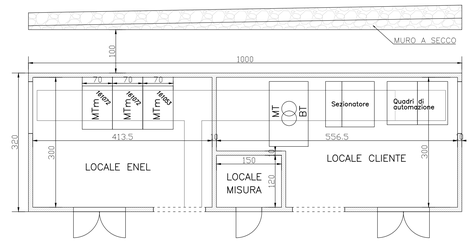


PROSPETTO SUD–EST
SCALA 1:50

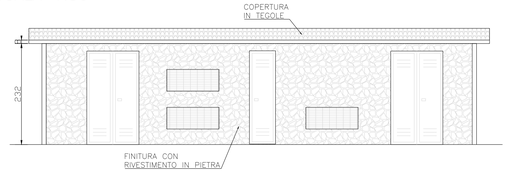


PROSPETTO NORD–EST – STATO ATTUALE
SCALA 1:50




PROSPETTO SUD–OVEST – STATO ATTUALE
SCALA 1:50

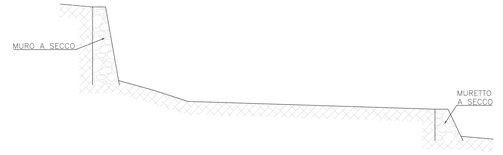


PROSPETTO NORD–EST – STATO DI PROGETTO
SCALA 1:50

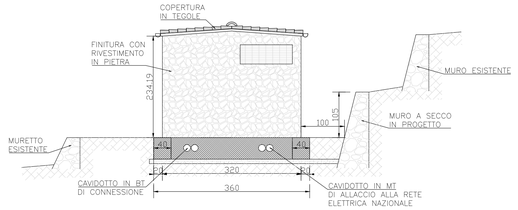


PROSPETTO SUD–OVEST – STATO DI PROGETTO
SCALA 1:50

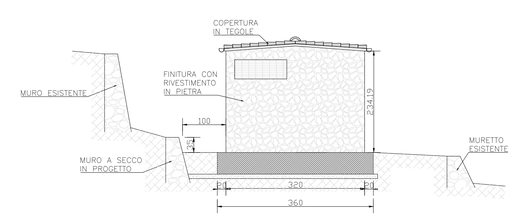

PROSPETTO NORD–EST – STATO DI RAFFRONTO
SCALA 1:50

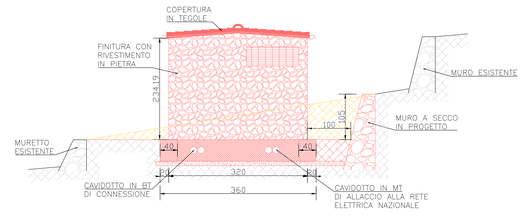

PROSPETTO SUD–OVEST – STATO DI RAFFRONTO
SCALA 1:50

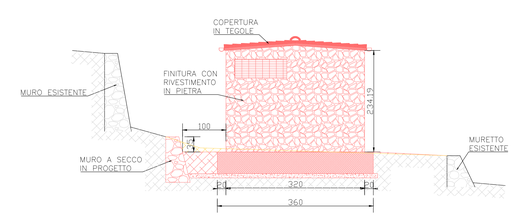

LEGENDA
- OPERE IN PROGETTO
- RIEMPIMENTI
- SCAVI

REGIONE LIGURIA

COMUNE DI RANZO

PROVINCIA DI IMPERIA

PROGETTO PER LA COSTRUZIONE DI UNA CENTRALE IDROELETTRICA NEL COMUNE DI RANZO (IM) LOCALITA' S. PANTALEO

Torrente ARROSCIA



PROGETTO DEFINITIVO

REVISIONE	DATA EMISSIONE	DESCRIZIONE	REDAZIONE	CONTROLLO	APPROVAZIONE
00	21/12/2015	PRIMA_EMISSIONE			
01					
02					
03					
04					

TAVOLA	TITOLO ELABORATO	SCALA
DC-23	**CABINA DI CONSEGNA M.T. ED AUTOMAZIONE**	**1:1'000 1:500 1:50**

PROPONENTE
ALBA S.r.l.
Corso Re Umberto n.1
10121 Torino
P.IVA 11357530010

PROGETTISTI
Ing. Enrico Guerrina
Località Serra, Borgata Cattini 69A
12087 Pamparato (CN)
P.I. 03560840047
Ordine degli Ingegneri di Cuneo A2299
enrico.guerrina@ingpec.eu
cell. 339 8265094

IDENTIFICATIVO FILE: ARCHIVIAZIONE\FILE

NOTE: LA DIFFUSIONE E RIPRODUZIONE ANCHE PARZIALE DEL SEGUENTE ELABORATO E' VIETATA A TERMINE DI LEGGE.