


SEZIONE A-A

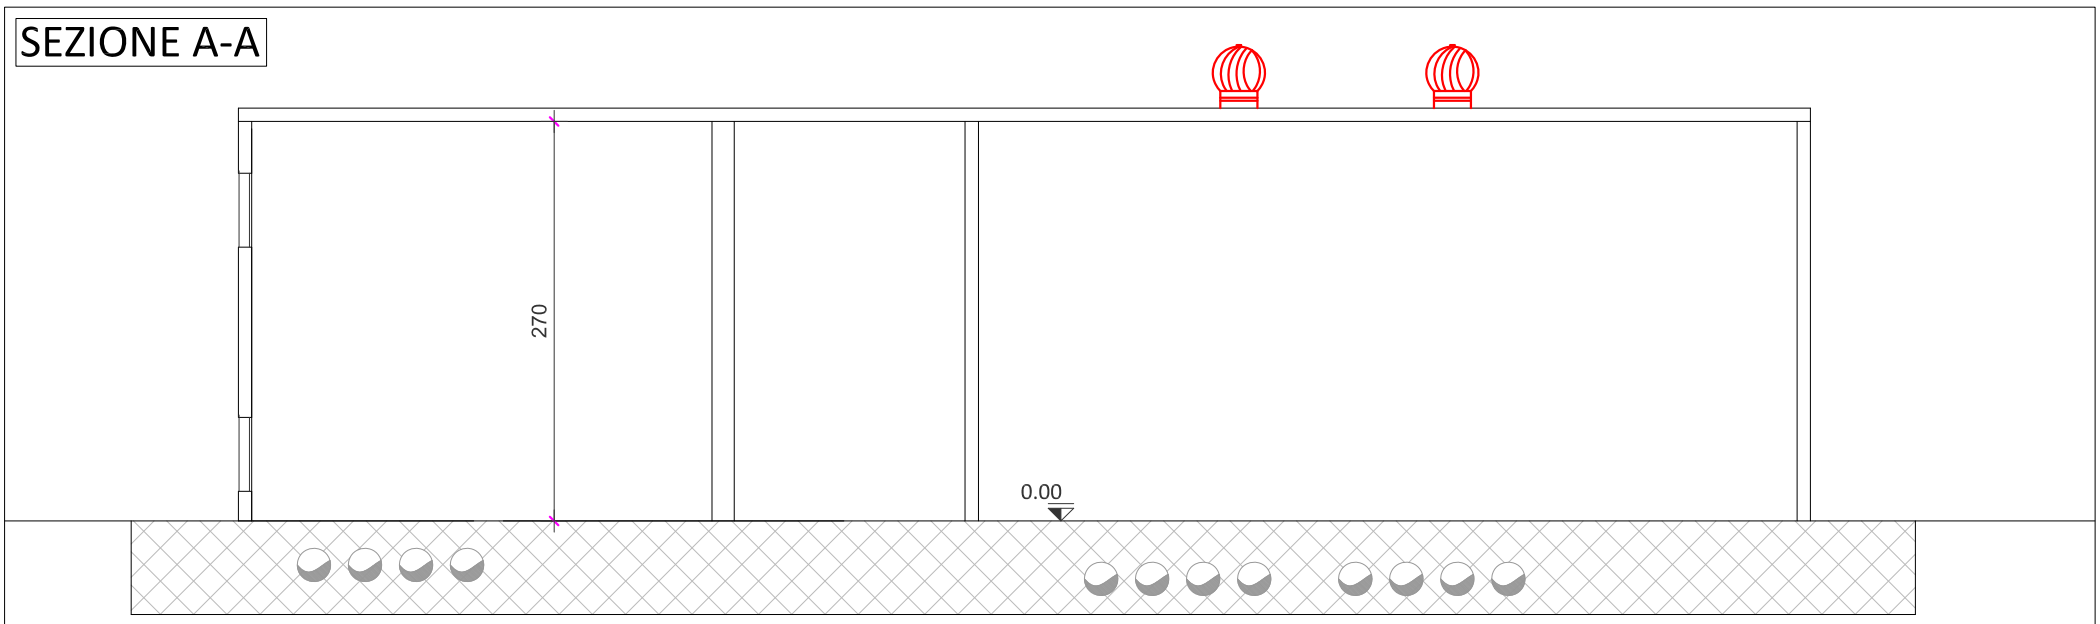


PIANTA

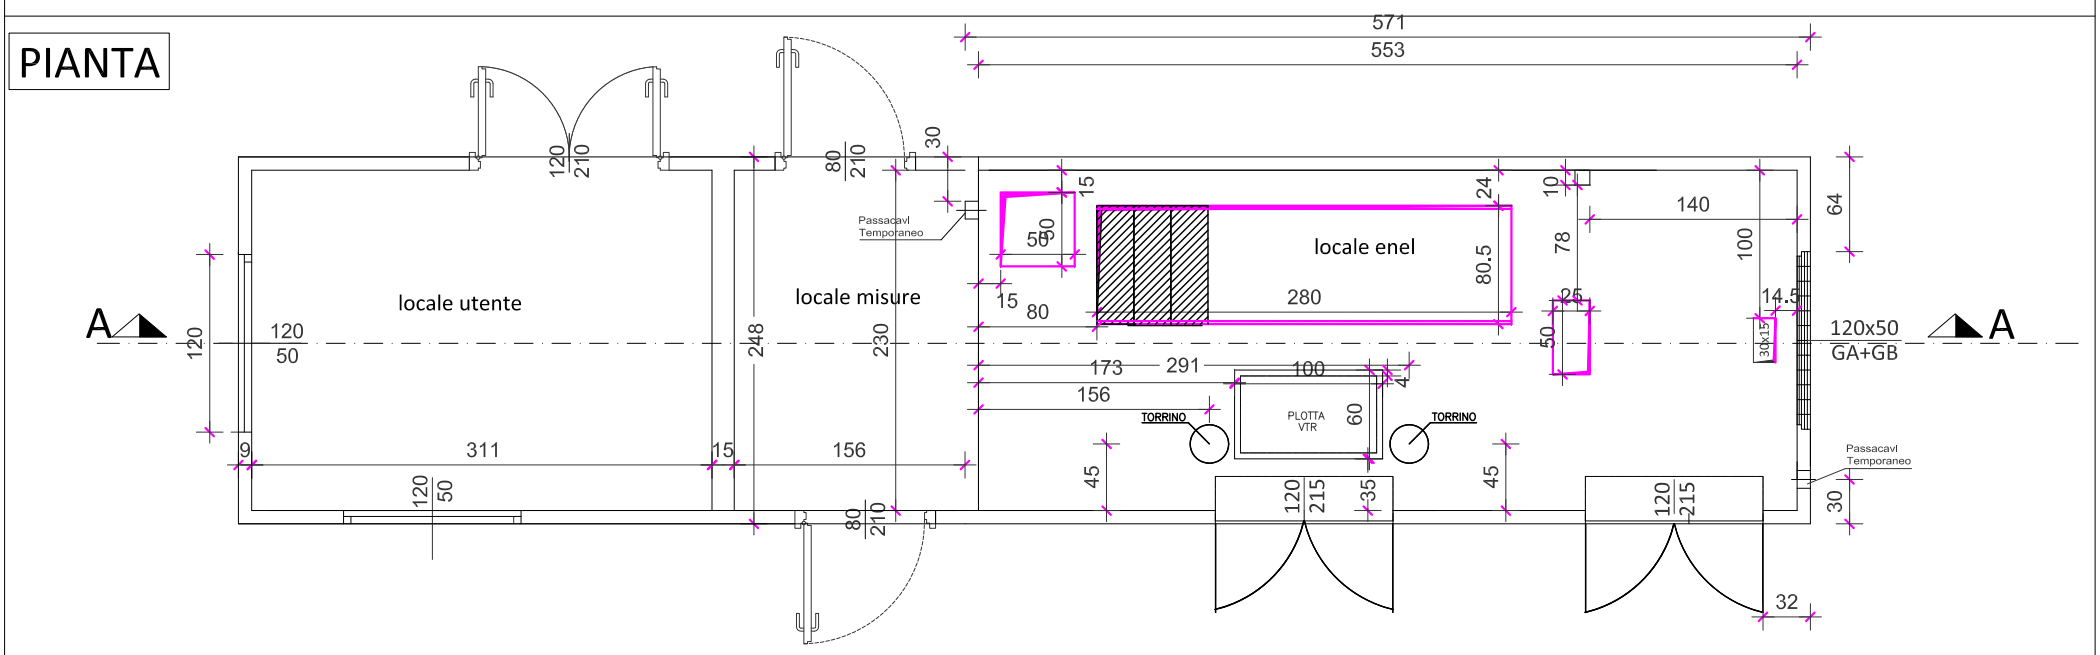

PROSPETTO

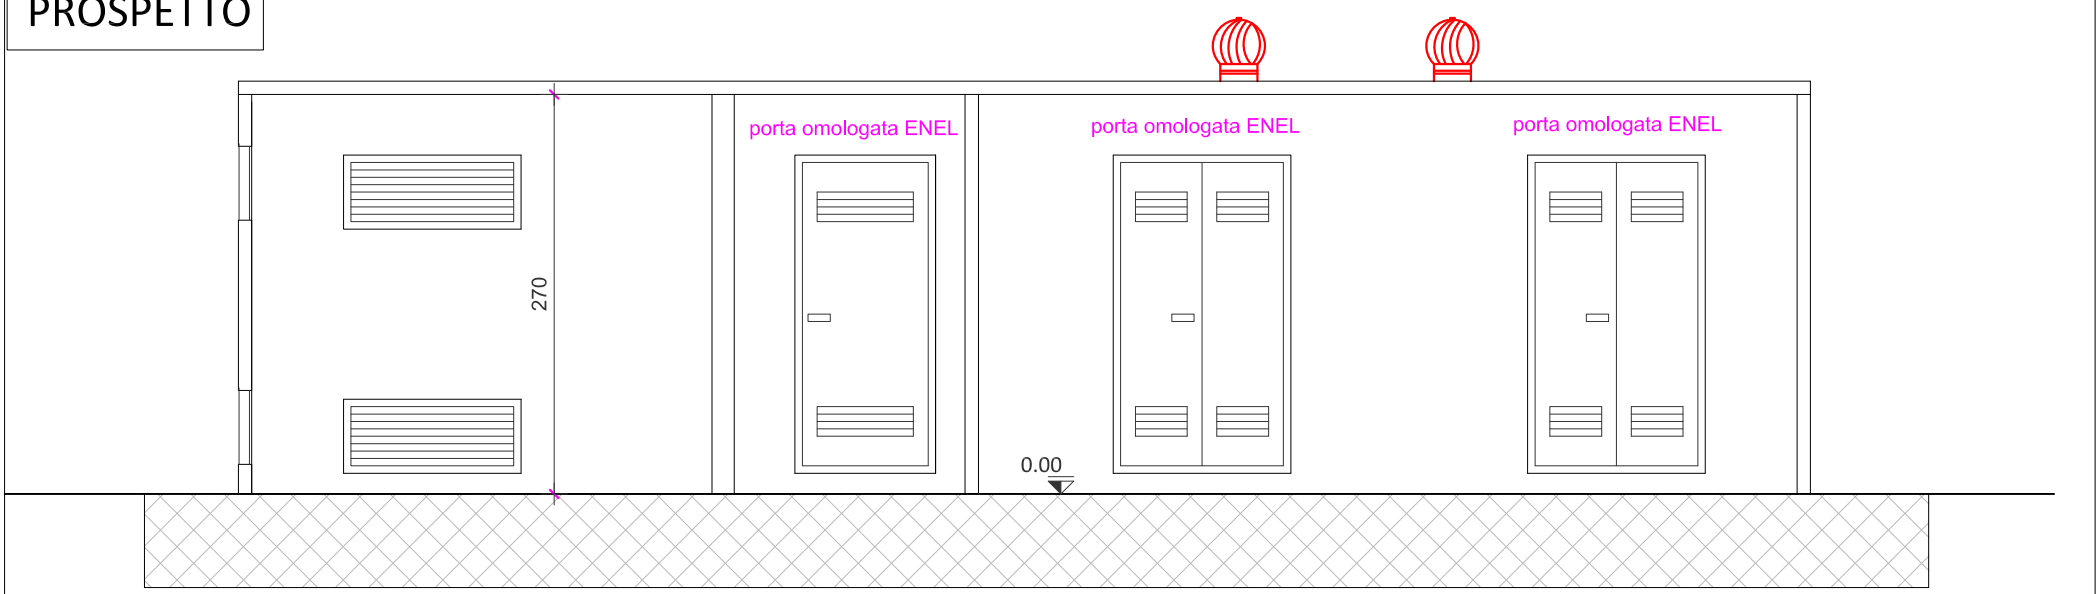

IMPIANTO DI TERRA

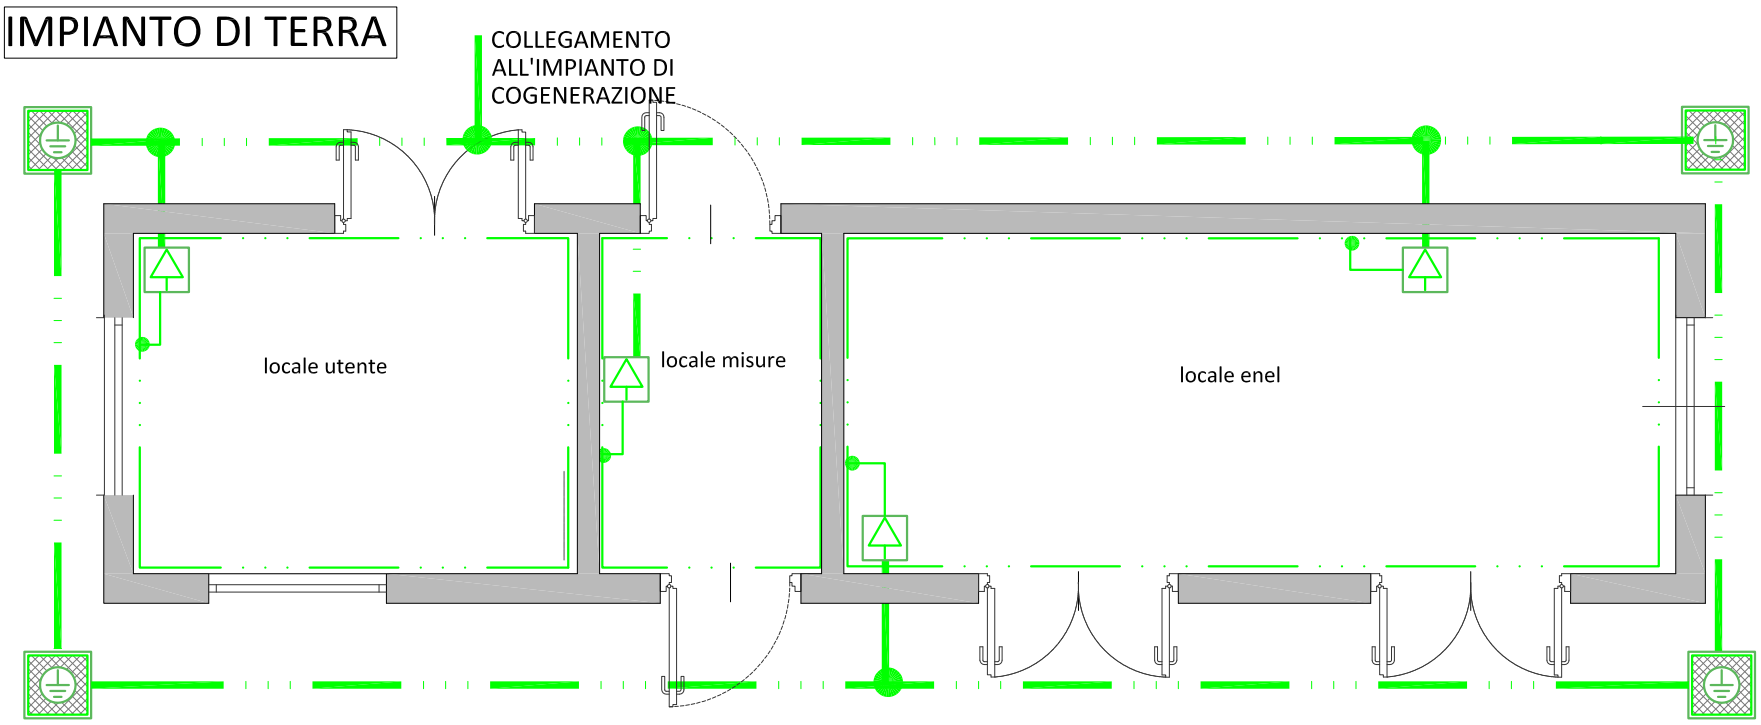

▽	Nodo equipotenziale principale impianto di terra
———	Piatto d'acciaio zincato dim.40x4mm per connessioni equipotenziali
▣	Pozzetto prefabbricato 400x400mm, completo di puntazza disperdente h=150cm, in acciaio ramato e chiusino carrabile in ghisa.
═══	Corda di rame nudo sez. 50mmq posata ad intimo contatto con il terreno

4U ENGINEERING S.R.L.
PROGETTAZIONE IMPIANTI TECNOLOGICI
C.SO G. FERRARIS, 35 - TORINO

IMPIANTO DI RETE PER LA CONNESSIONE;
n° PRATICA T0684639;
Provincia di Genova nel Comune di Isola del Cantone

ORDINE INGEGNERI DELLA PROVINCIA DI TORINO
Dott. Ing.
GIUSEPPE MARINO
n° 9525 W

TAV. IE03 CABINA ELETTRICA