

SEZIONE VERTICALE SCALA 1:100

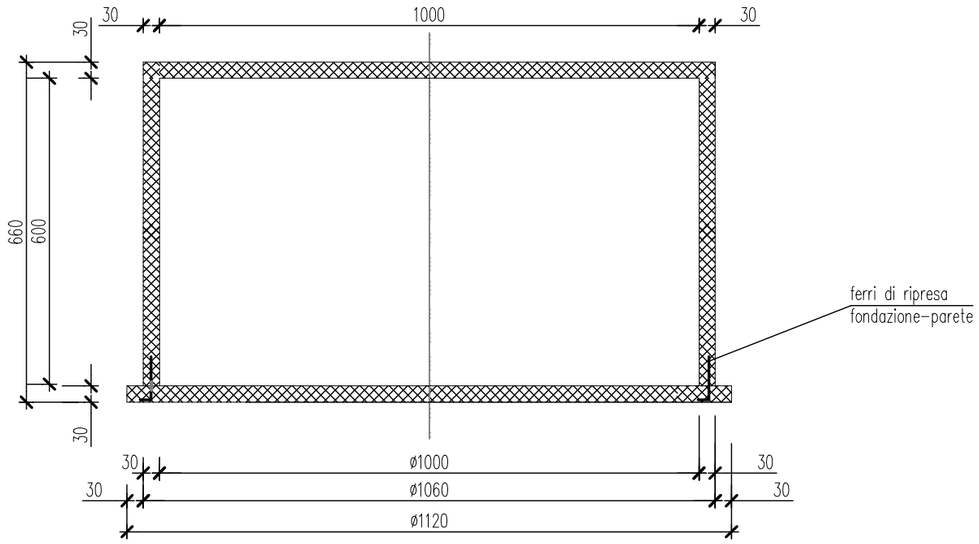


ARMATURA PARETI PER METRO LINERARE SCALA 1:25

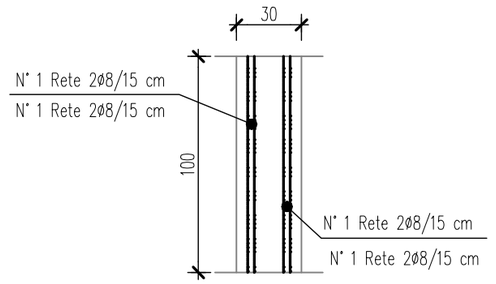


SEZIONE TIPICA ARMATURA FONDAZIONE

SCALA 1:50

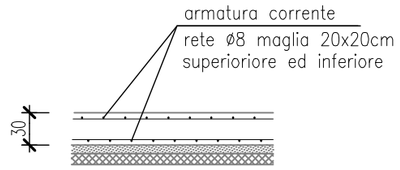

PIANTA ARMATURA FONDAZIONE SCALA 1:100

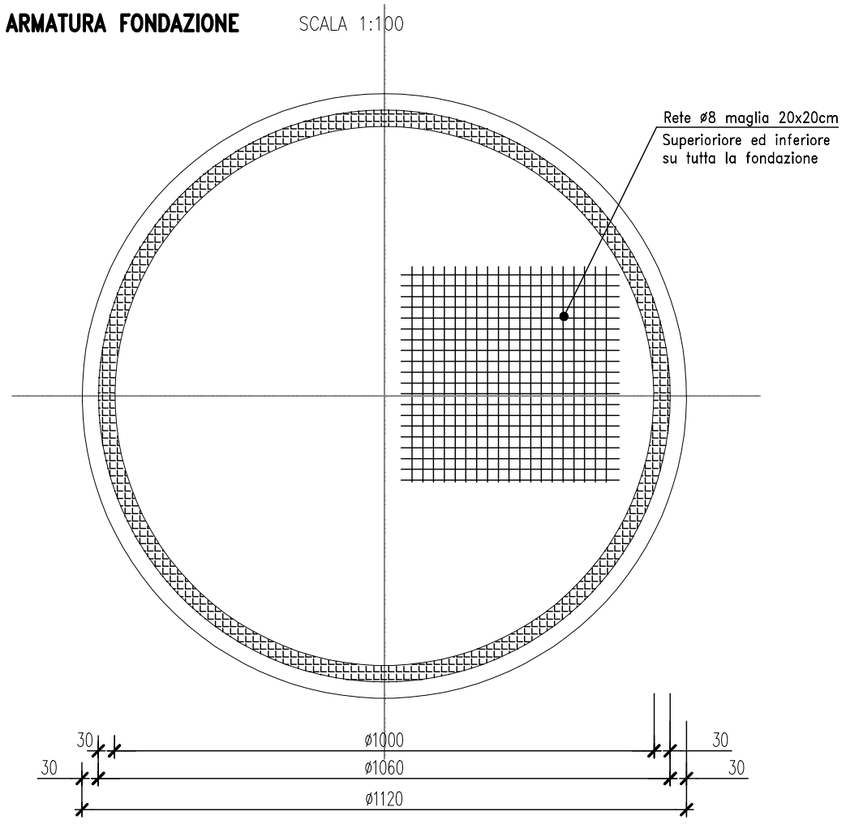

CARATTERISTICHE DEI MATERIALI

calcestruzzo classe	C28/35
acciaio	B450C
classe esposizione	XA1
copriferro minimo	40 mm
sovrapposizione minima	40ø

PROGETTO : IMPIANTO DI DIGESTIONE ANAEROBICA DA RIFIUTI CON POTENZA 999kWe

DESCRIZIONE : ESECUTIVO OPERE IN C.A. VASCA V1 DIGESTATO LIQUIDO

SCALE :	RIF. :	DATA :	N.DIS. :
1:100 1:50 1:25			