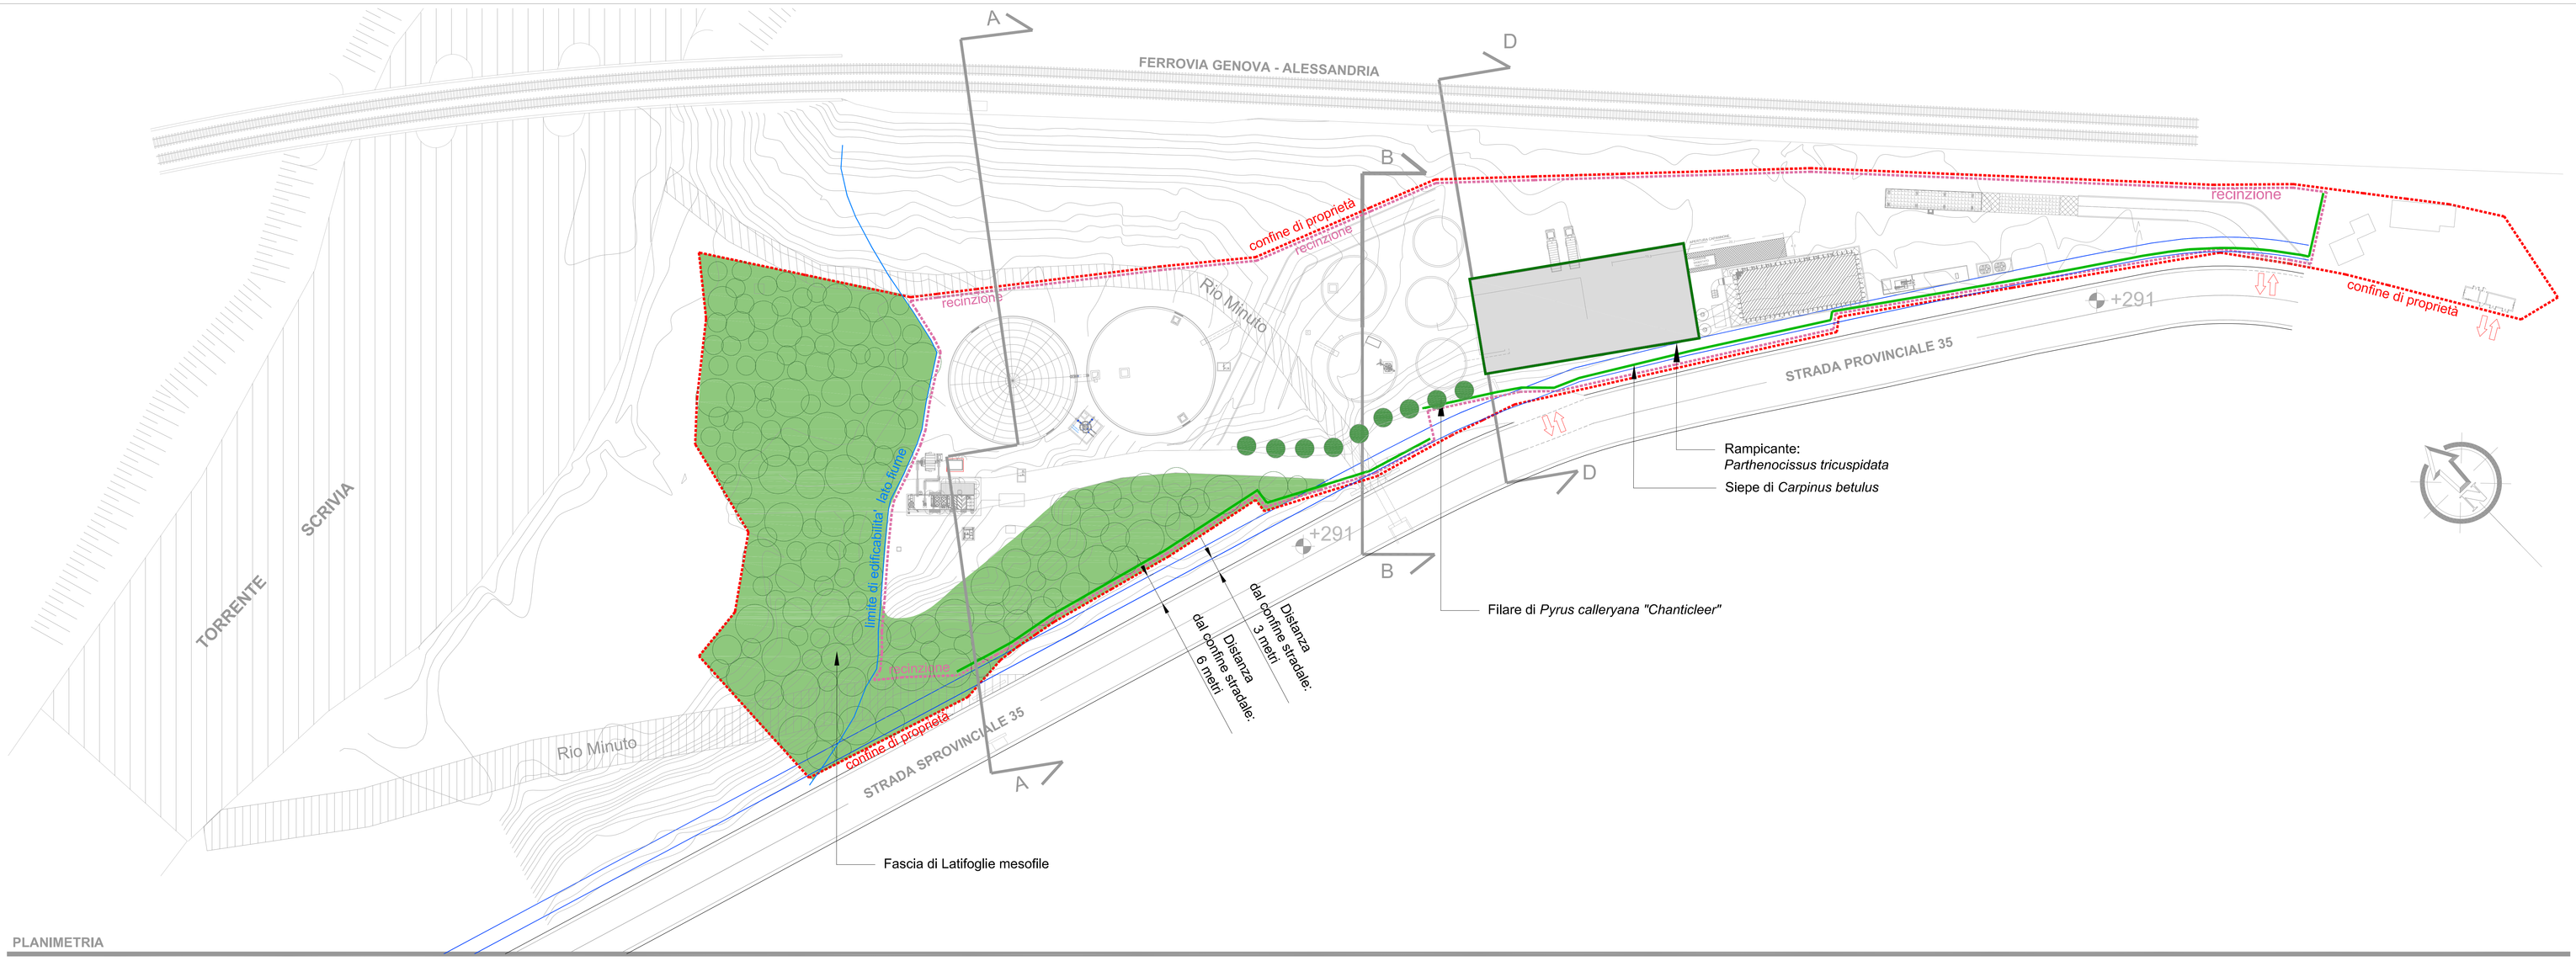
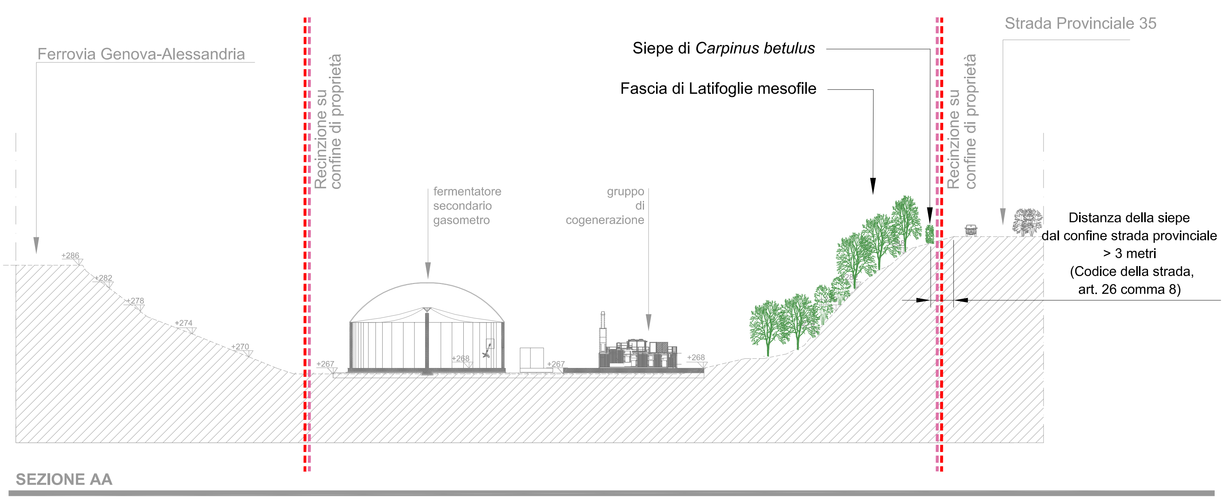
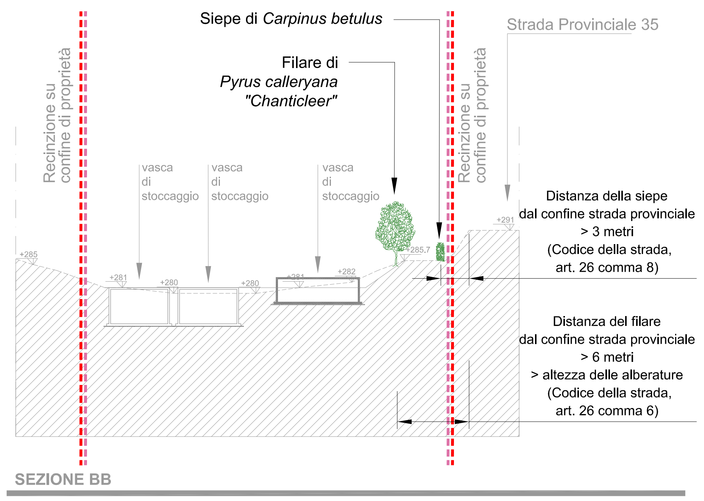


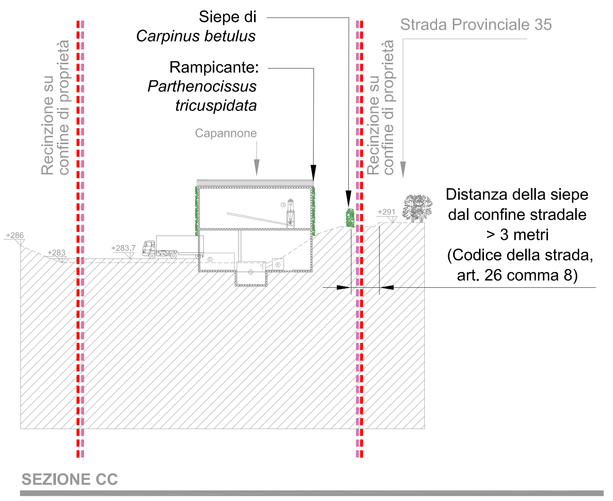

PLANIMETRIA




SEZIONE AA




SEZIONE BB




SEZIONE CC

COMUNE DI ISOLA DEL CANTONE

**IMPIANTO PER LA PRODUZIONE DI ENERGIA ELETTRICA DA BIOGAS DERIVANTE DAL TRATTAMENTO ANAEROBICO DELLA FRAZIONE ORGANICA DEI RSU E SPECIALI NON PERICOLOSI**

PROCEDURA DI SCREENING AI SENSI DELLA L.R. 38/98: INTEGRAZIONI

Redazione a cura di:
architetto paesaggista EGIZIA GASPARINI
dottore agronomo ETTORE ZAULI
via di Canneto il Lungo, 19 – Genova

**PROGETTO DI ASSETTO VEGETAZIONALE, MISURE DI COMPENSAZIONE E MITIGAZIONE DELLA VISIBILITA'**

Tavola: **PLANIMETRIA E SEZIONI**
Scala: 1/500
Data: OTTOBRE 2015