

PLANIMETRIA GENERALE CON PARTICELLE CATASTALI

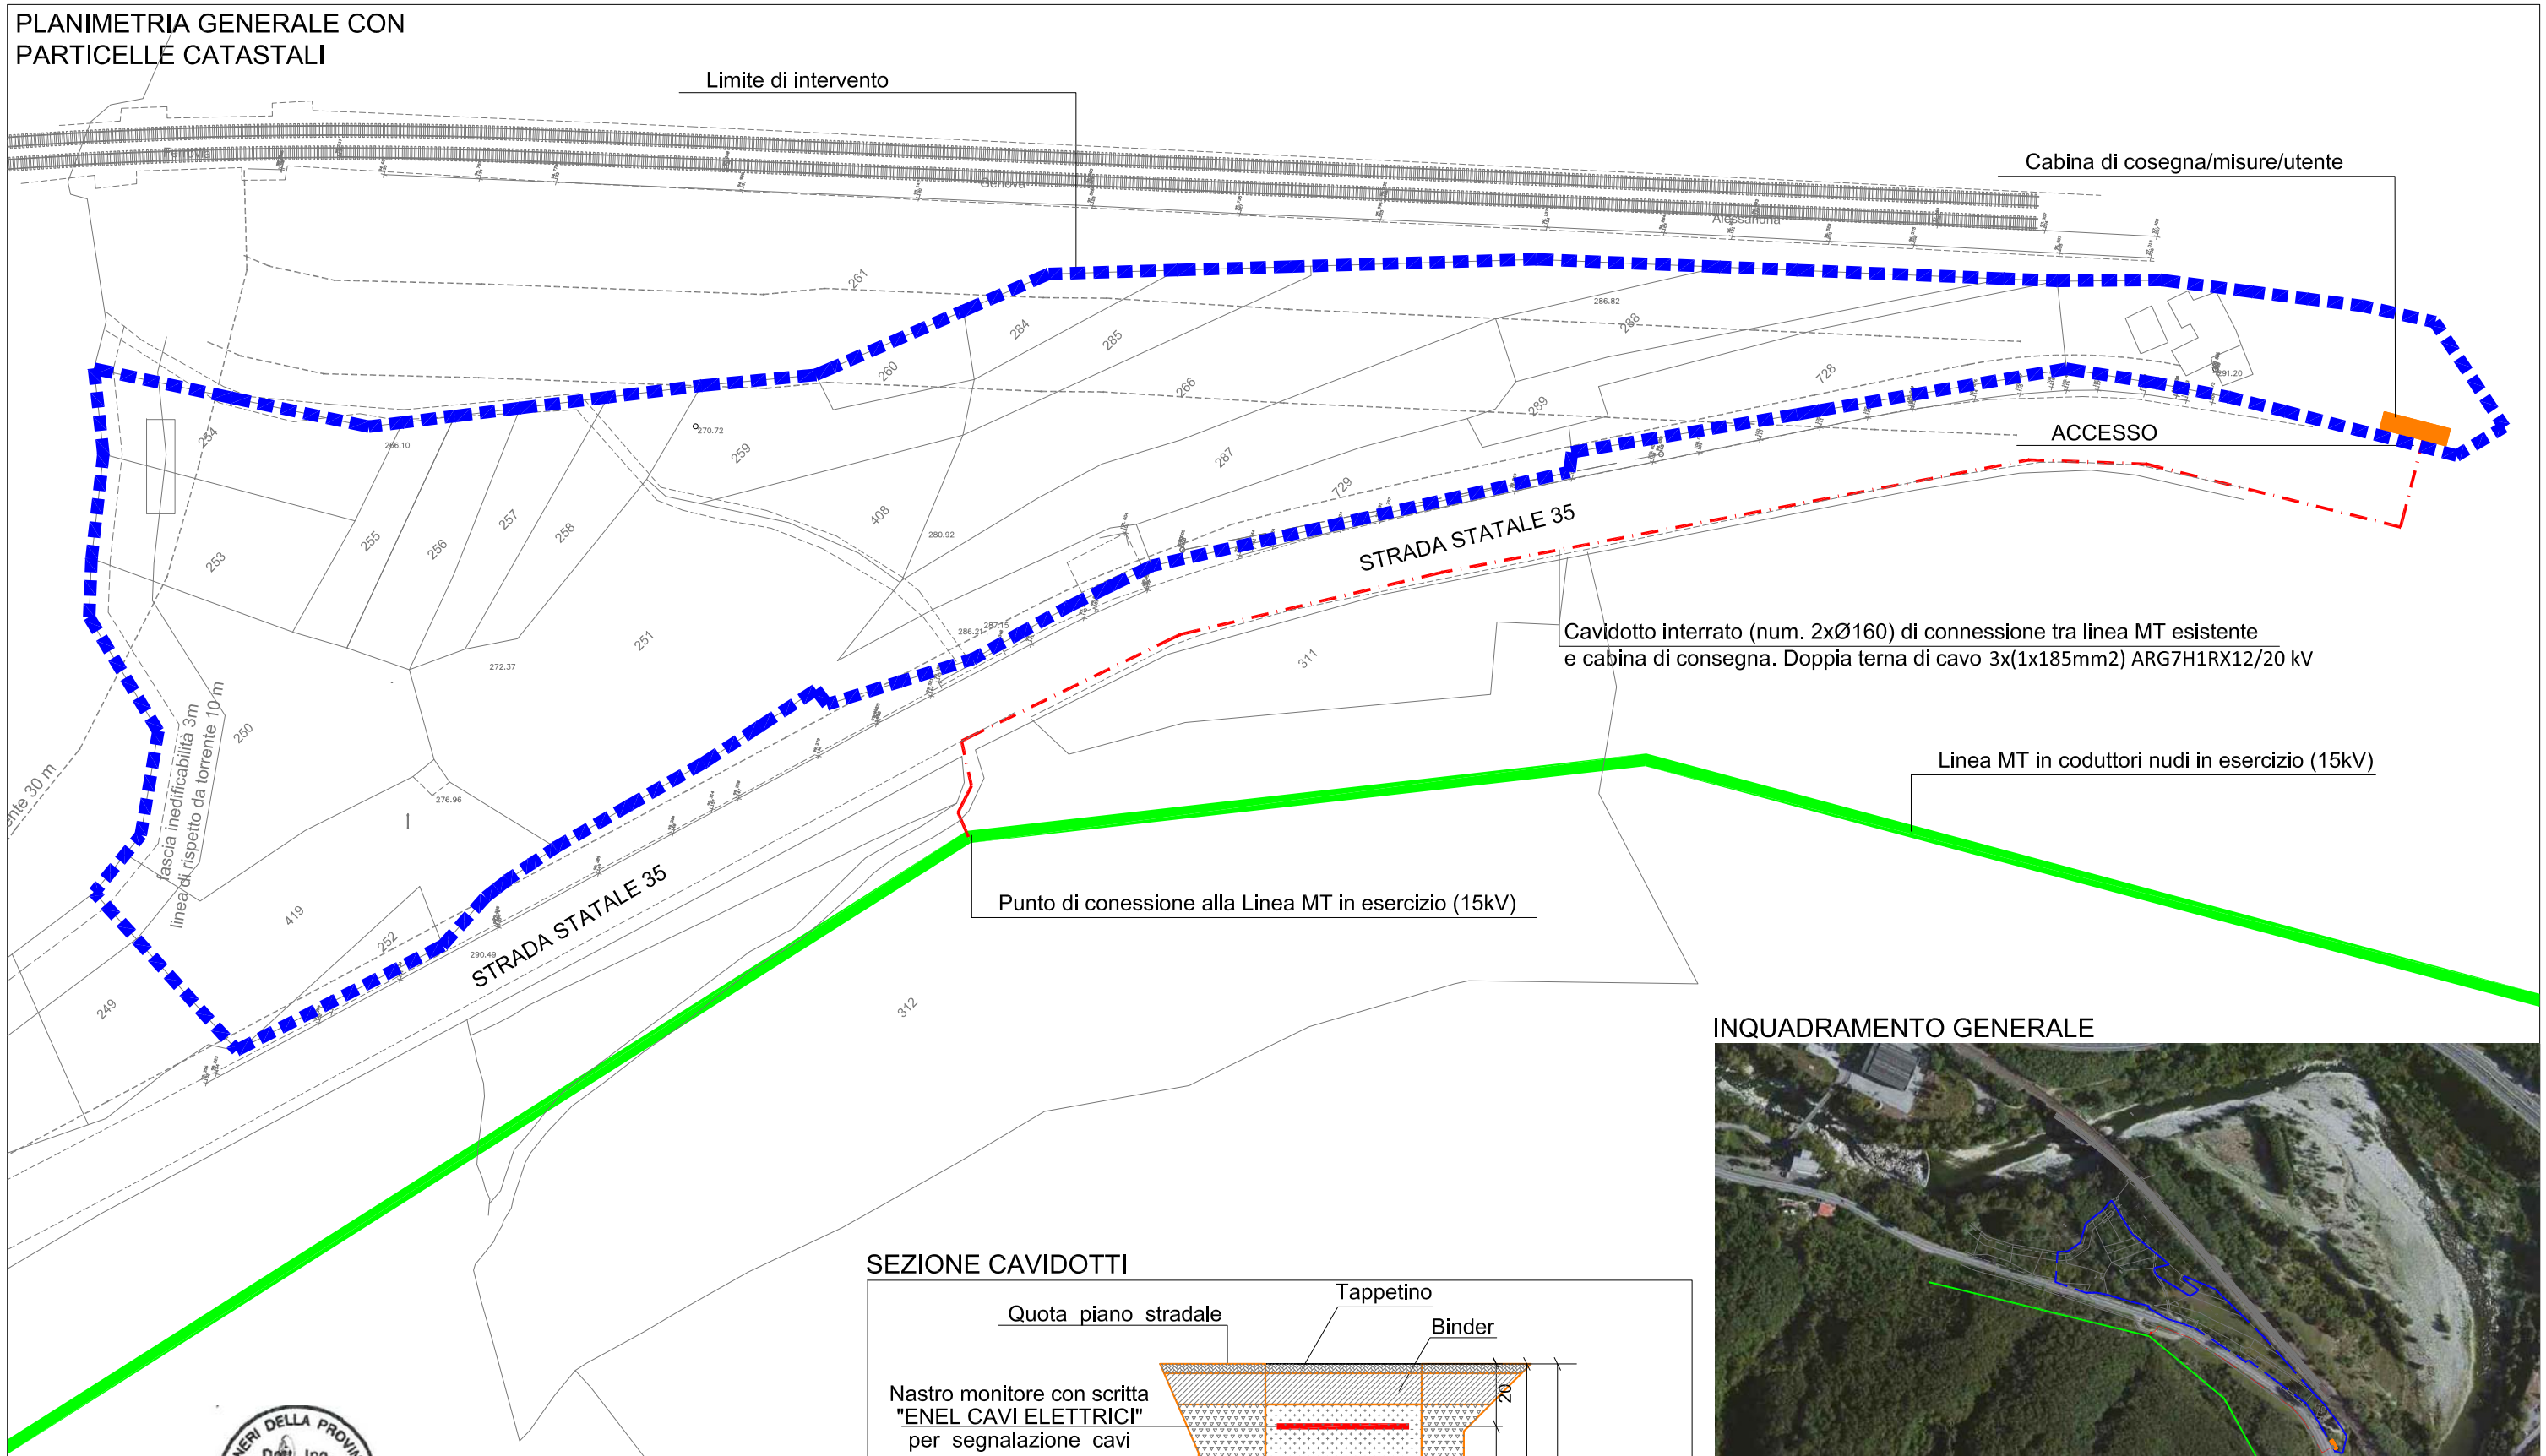

SEZIONE CAVIDOTTI

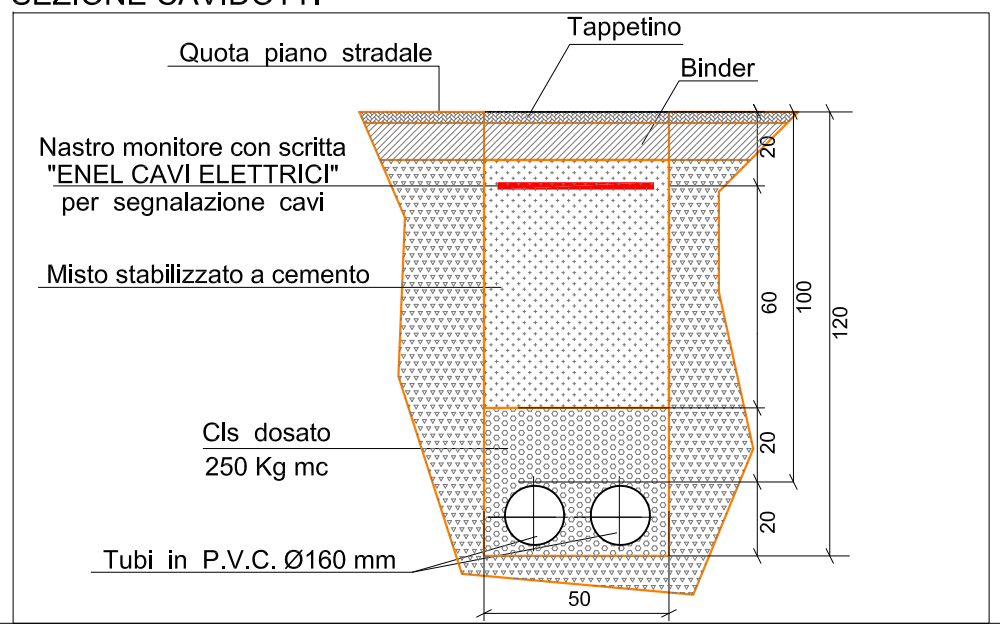

INQUADRAMENTO GENERALE

LEGENDA

■■■■■■	Confine di proprietà
-·-·-·-	Cavidotto interrato (num. 2 x Ø160) di connessione tra linea MT esistente e cabina di consegna. Doppia terna di cavo 3x(1x185mm2) ARG7H1RX12/20 kV
———	Linea MT in coduttori nudi in esercizio (15kV)

ORDINE INGEGNERI DELLA PROVINCIA DI TORINO
Dott. Ing. GIUSEPPE MARINO n° 9525 W

4U ENGINEERING S.R.L.
PROGETTAZIONE IMPIANTI TECNOLOGICI
C.SO G. FERRARIS, 35 - TORINO

IMPIANTO DI RETE PER LA CONNESSIONE;
n° PRATICA T0684639;
Provincia di Genova nel Comune di Isola del Cantone

SCALA 1:1000

TAV. IE02 PLANIMETRA DEL TRACCIATO E INQUADRAMENTO