



Vincolo Paesistico e Monumentale
Scala 1:5000


Localizzazione intervento

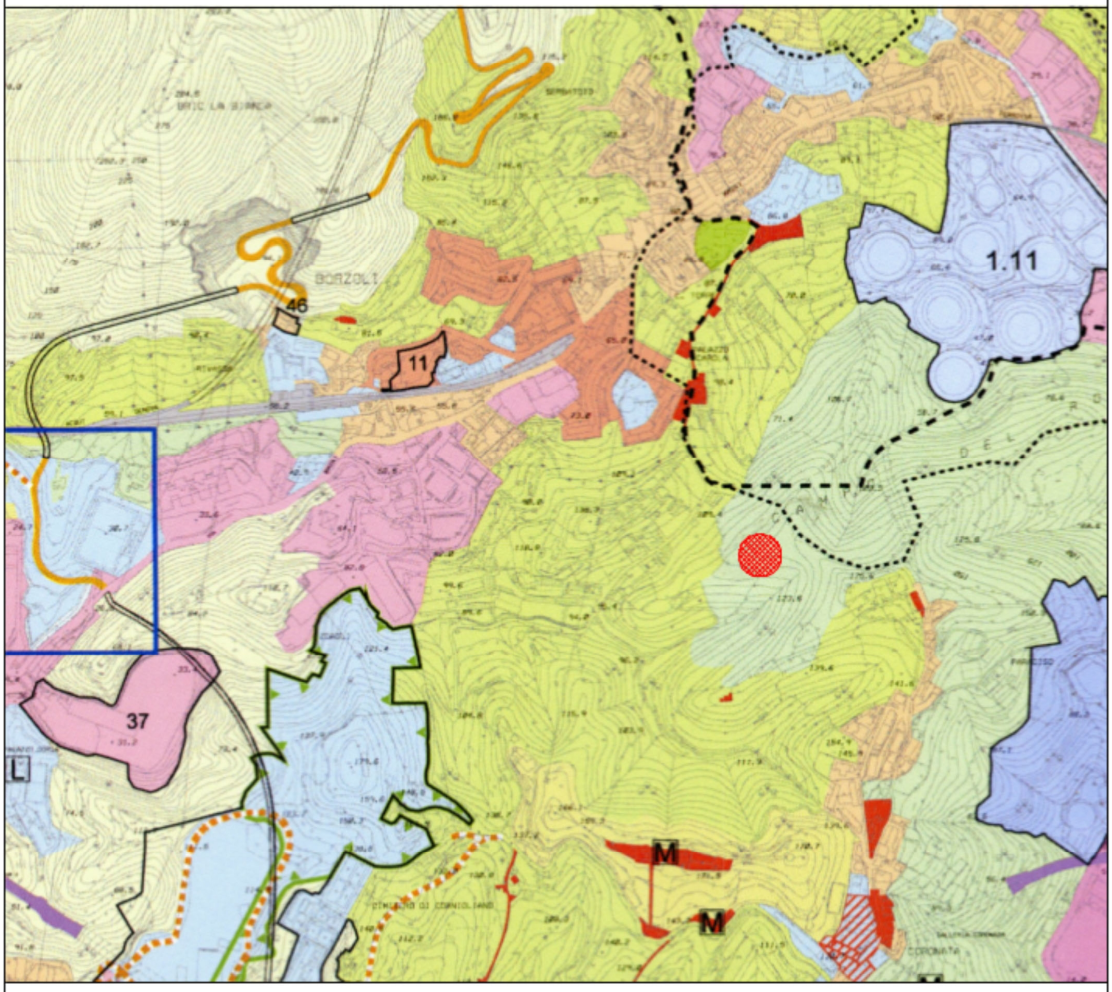


P.U.C. Scala 1:10000 Localizzazione intervento

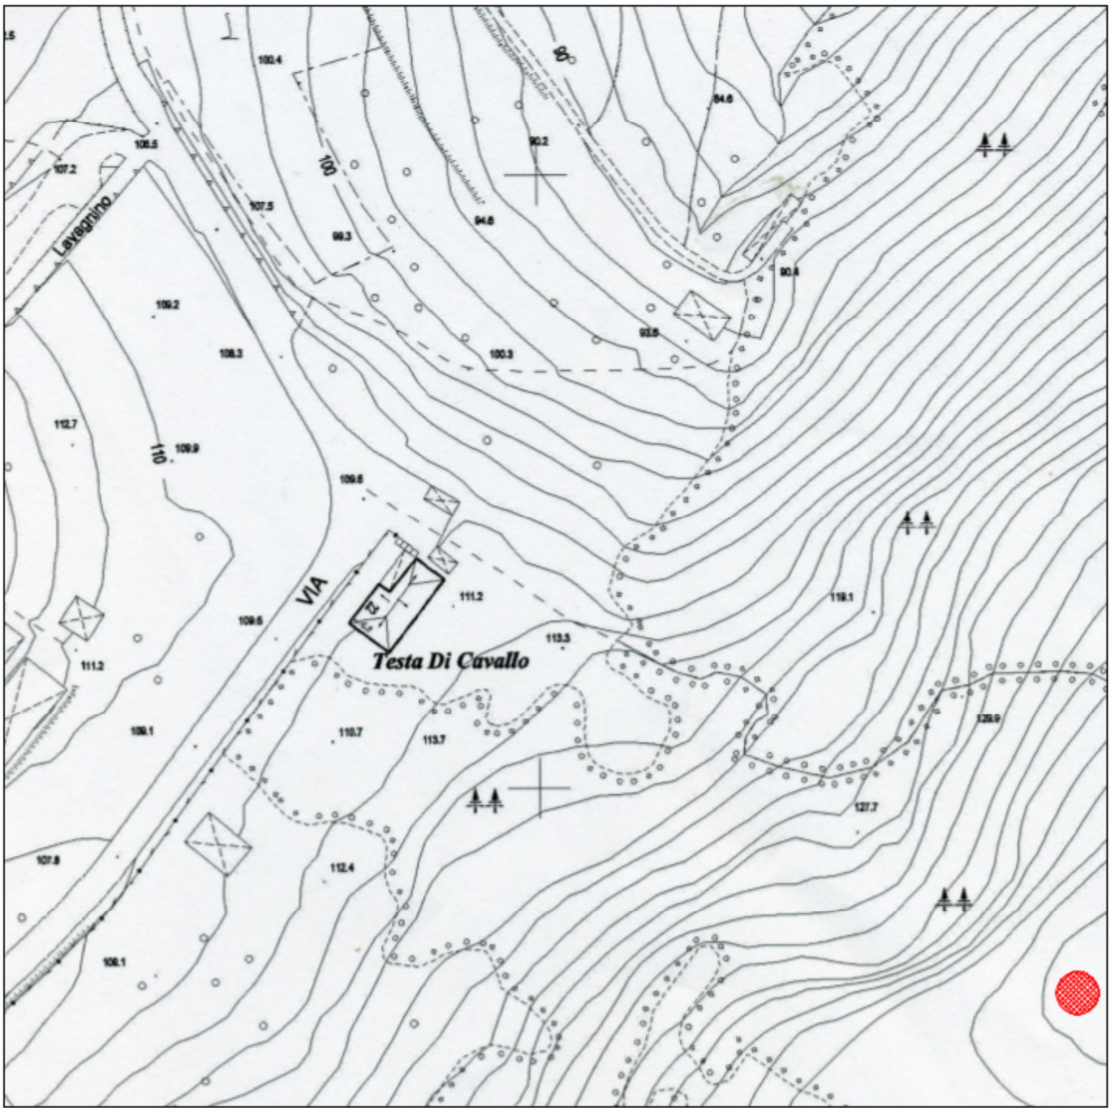

Toponomastica Scala 1:1000 Localizzazione intervento

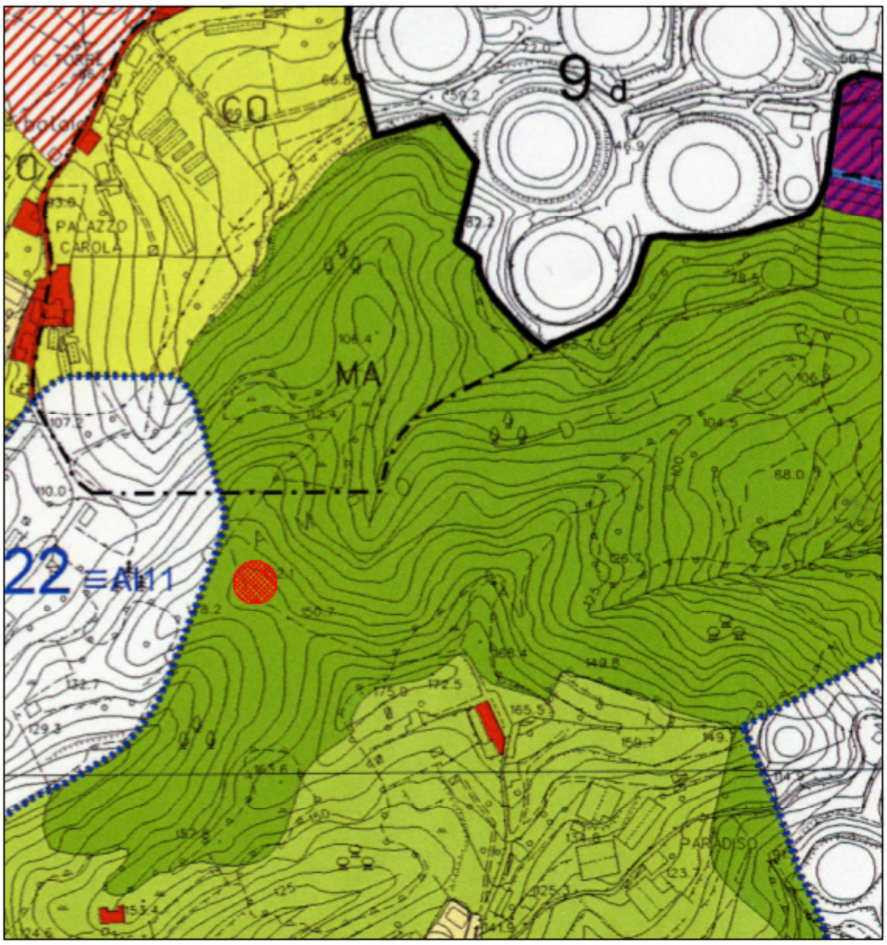

P.U.C. Scala 1:5000 Localizzazione intervento

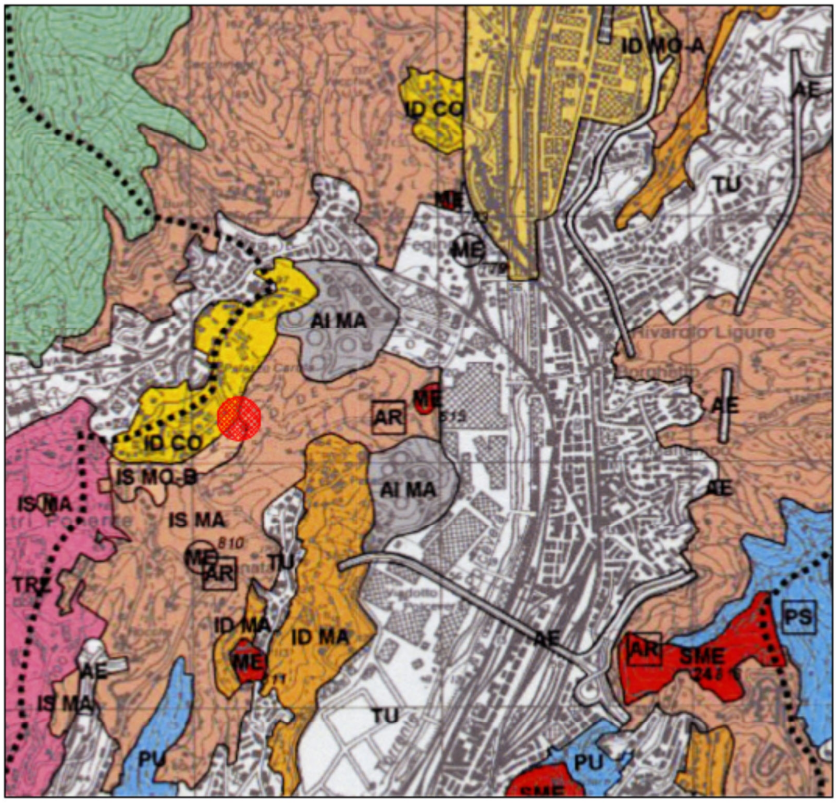

P.T. di C.P. Scala 1:25000 Localizzazione intervento