




Sezione aerogeneratore scala 1:100

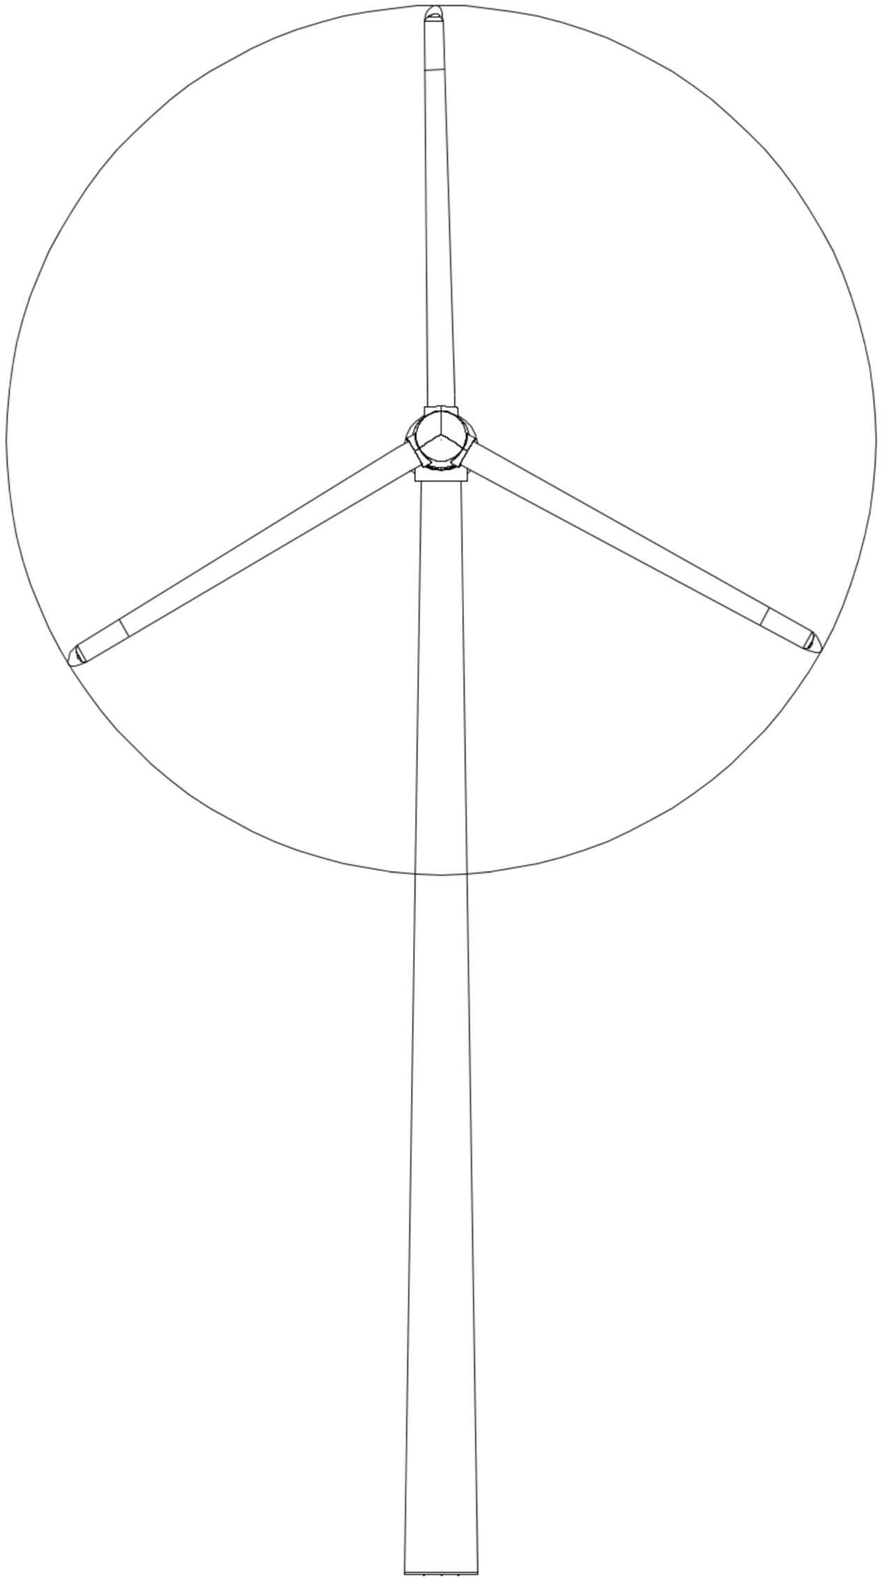

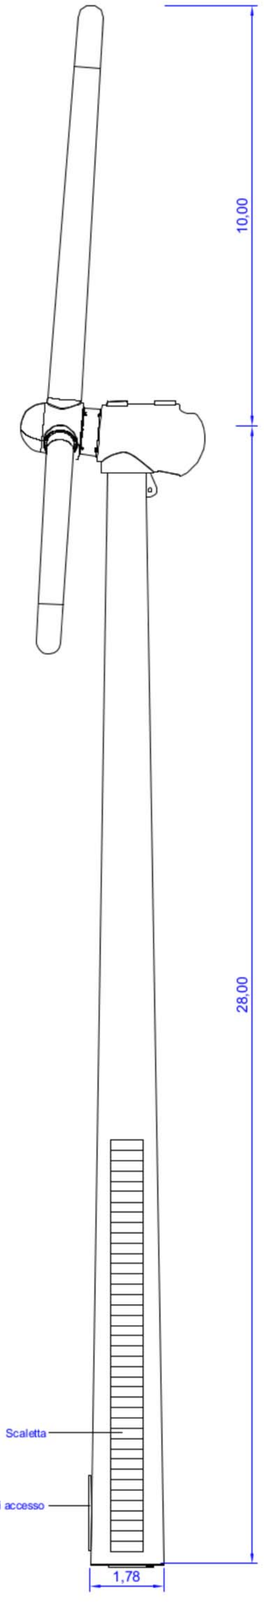

Sezione fondazione scala 1:100

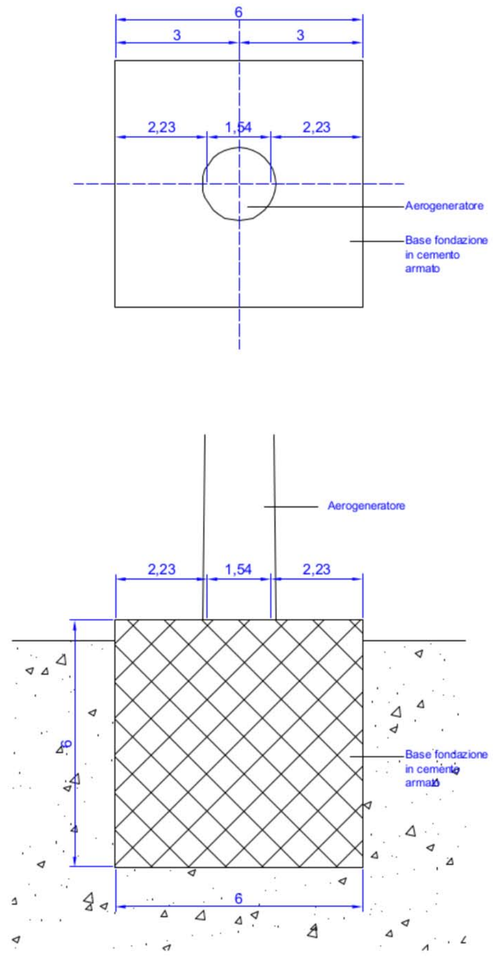

Render aerogeneratore con fondazione

COMUNE	Genova
LOCALITA'	Via Forte Monte Guano, 8 (Borzoli)
OGGETTO	Autorizzazione Unica Provincia di Genova
	Progetto Installazione aerogeneratore Dimensioni Aerogeneratore
DATA:	
IL COMMITTENTE	P.E.S.E.A. Liguria Azienda Agroenergetica di Sandro Ottonello
Ambiente Lavoro Energia Scrl	
TAV.	
Scala: varie	