
Planimetria impianto su mappa catastale - Scala 1:2000

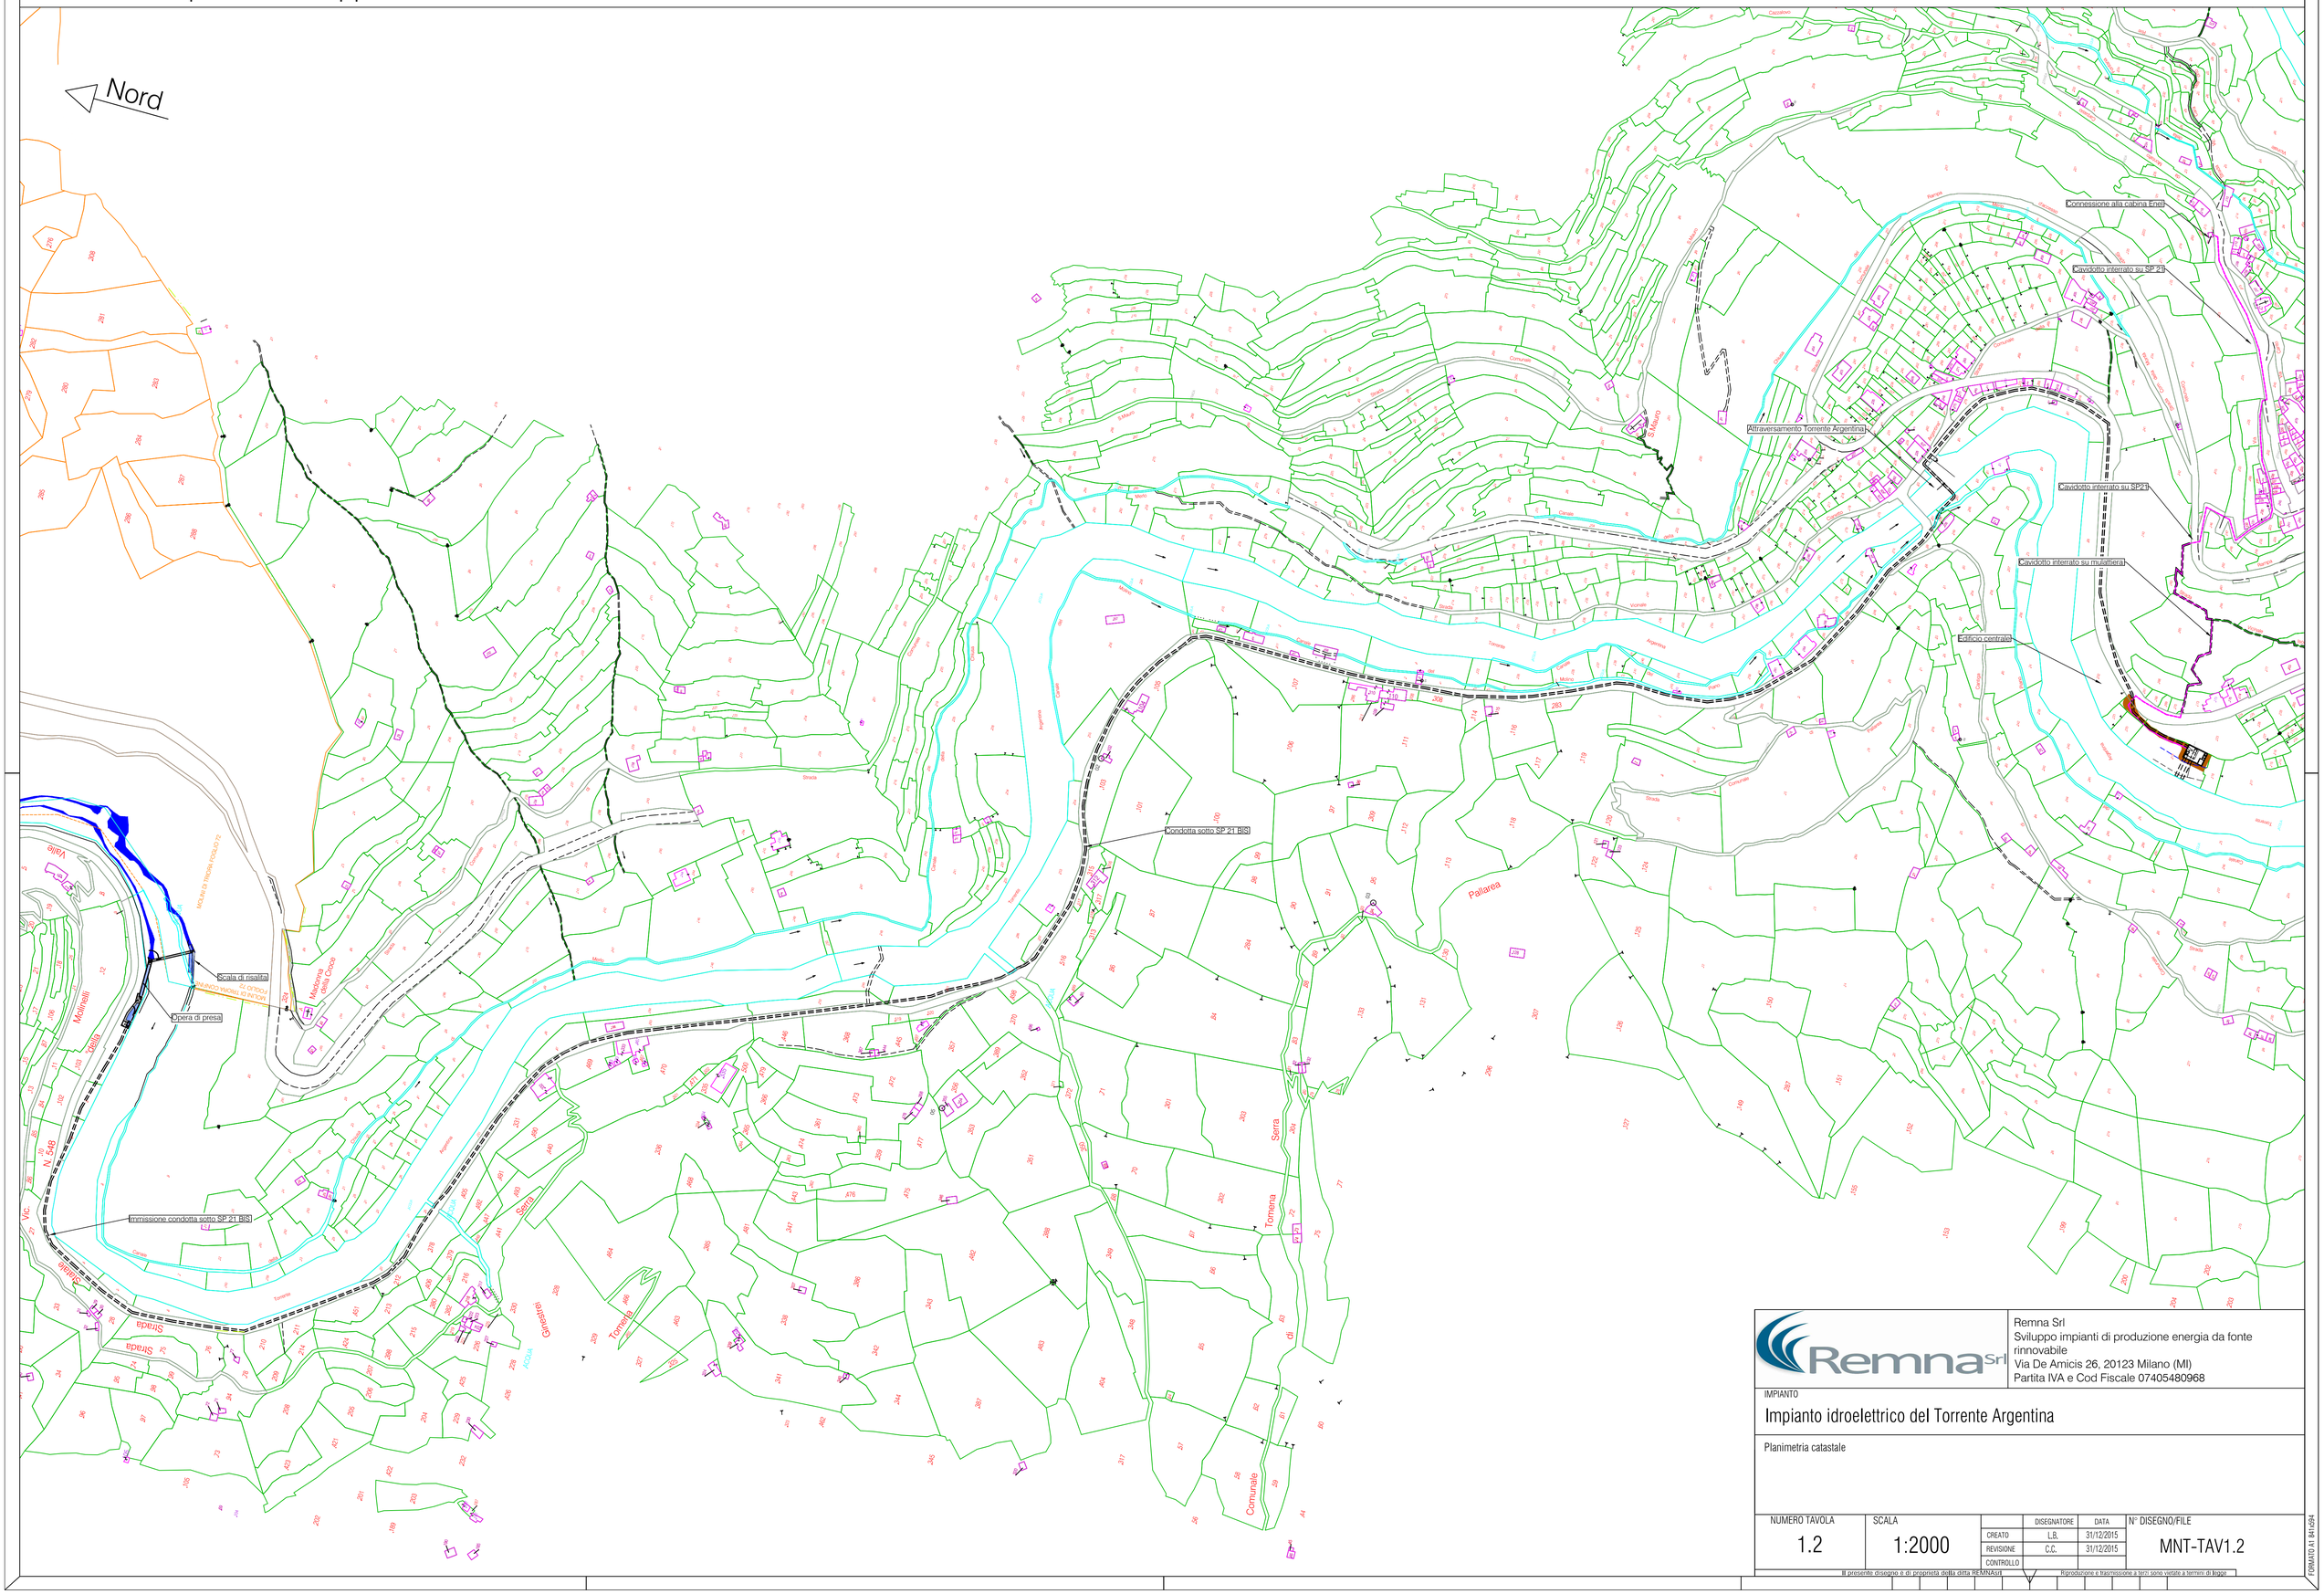

Remna Srl Sviluppo impianti di produzione energia da fonte rinnovabile Via De Amicis 26, 20123 Milano (MI) Partita IVA e Cod Fiscale 07405480968	
IMPIANTO Impianto idroelettrico del Torrente Argentina	
Planimetria catastale	

NUMERO TAVOLA	SCALA		DISEGNATORE	DATA	N° DISEGNO/FILE
1.2	1:2000	CREATO	L.B.	31/12/2015	MNT-TAV1.2
		REVISIONE	C.C.	31/12/2015	
		CONTROLLO			

Il presente disegno e di proprietà della ditta REMNAsrl
Riproduzione e trasmissione a terzi sono vietate a termini di legge

FORMATO A1 841x594