

Planimetria impianto su CTR allo stato attuale - Scala 1:200

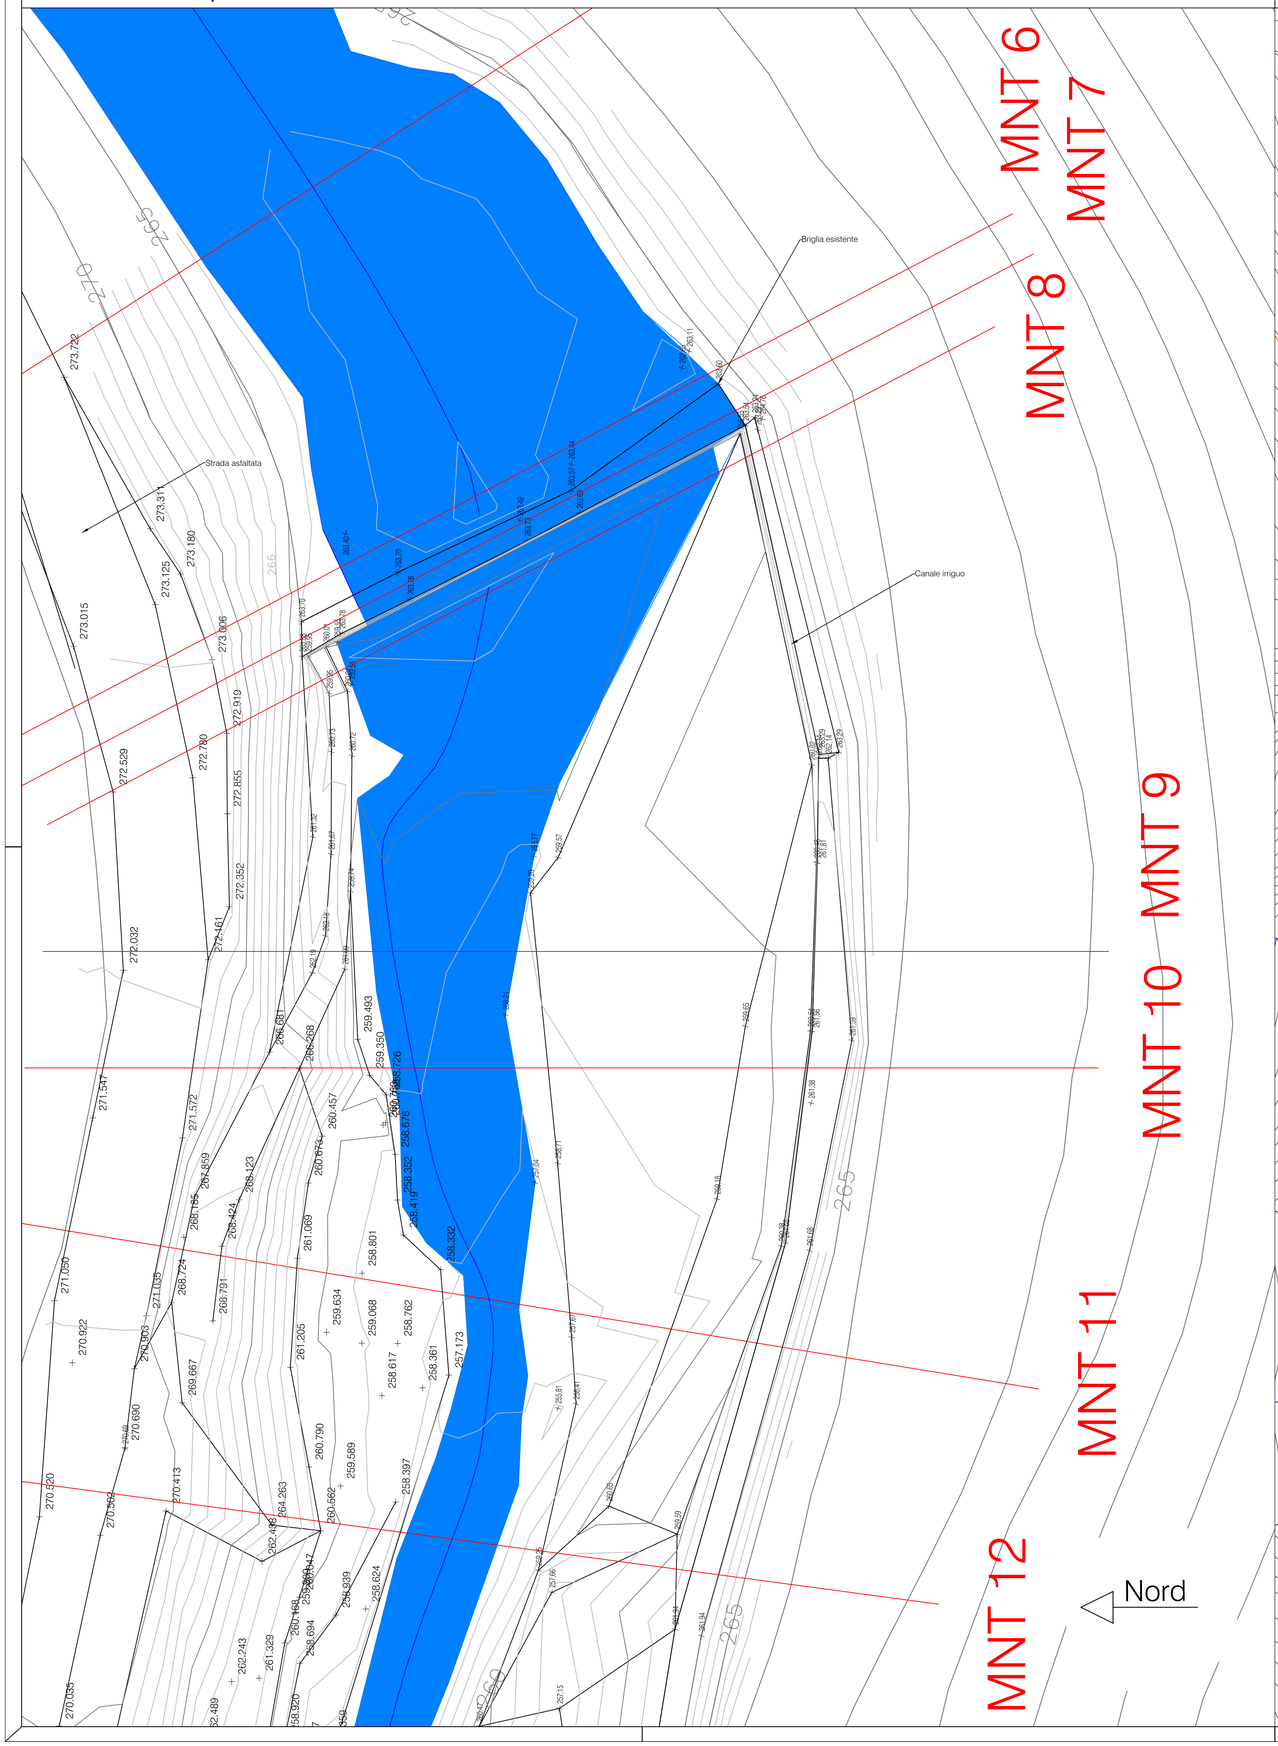

Planimetria impianto su CTR allo stato attuale - Scala 1:1000

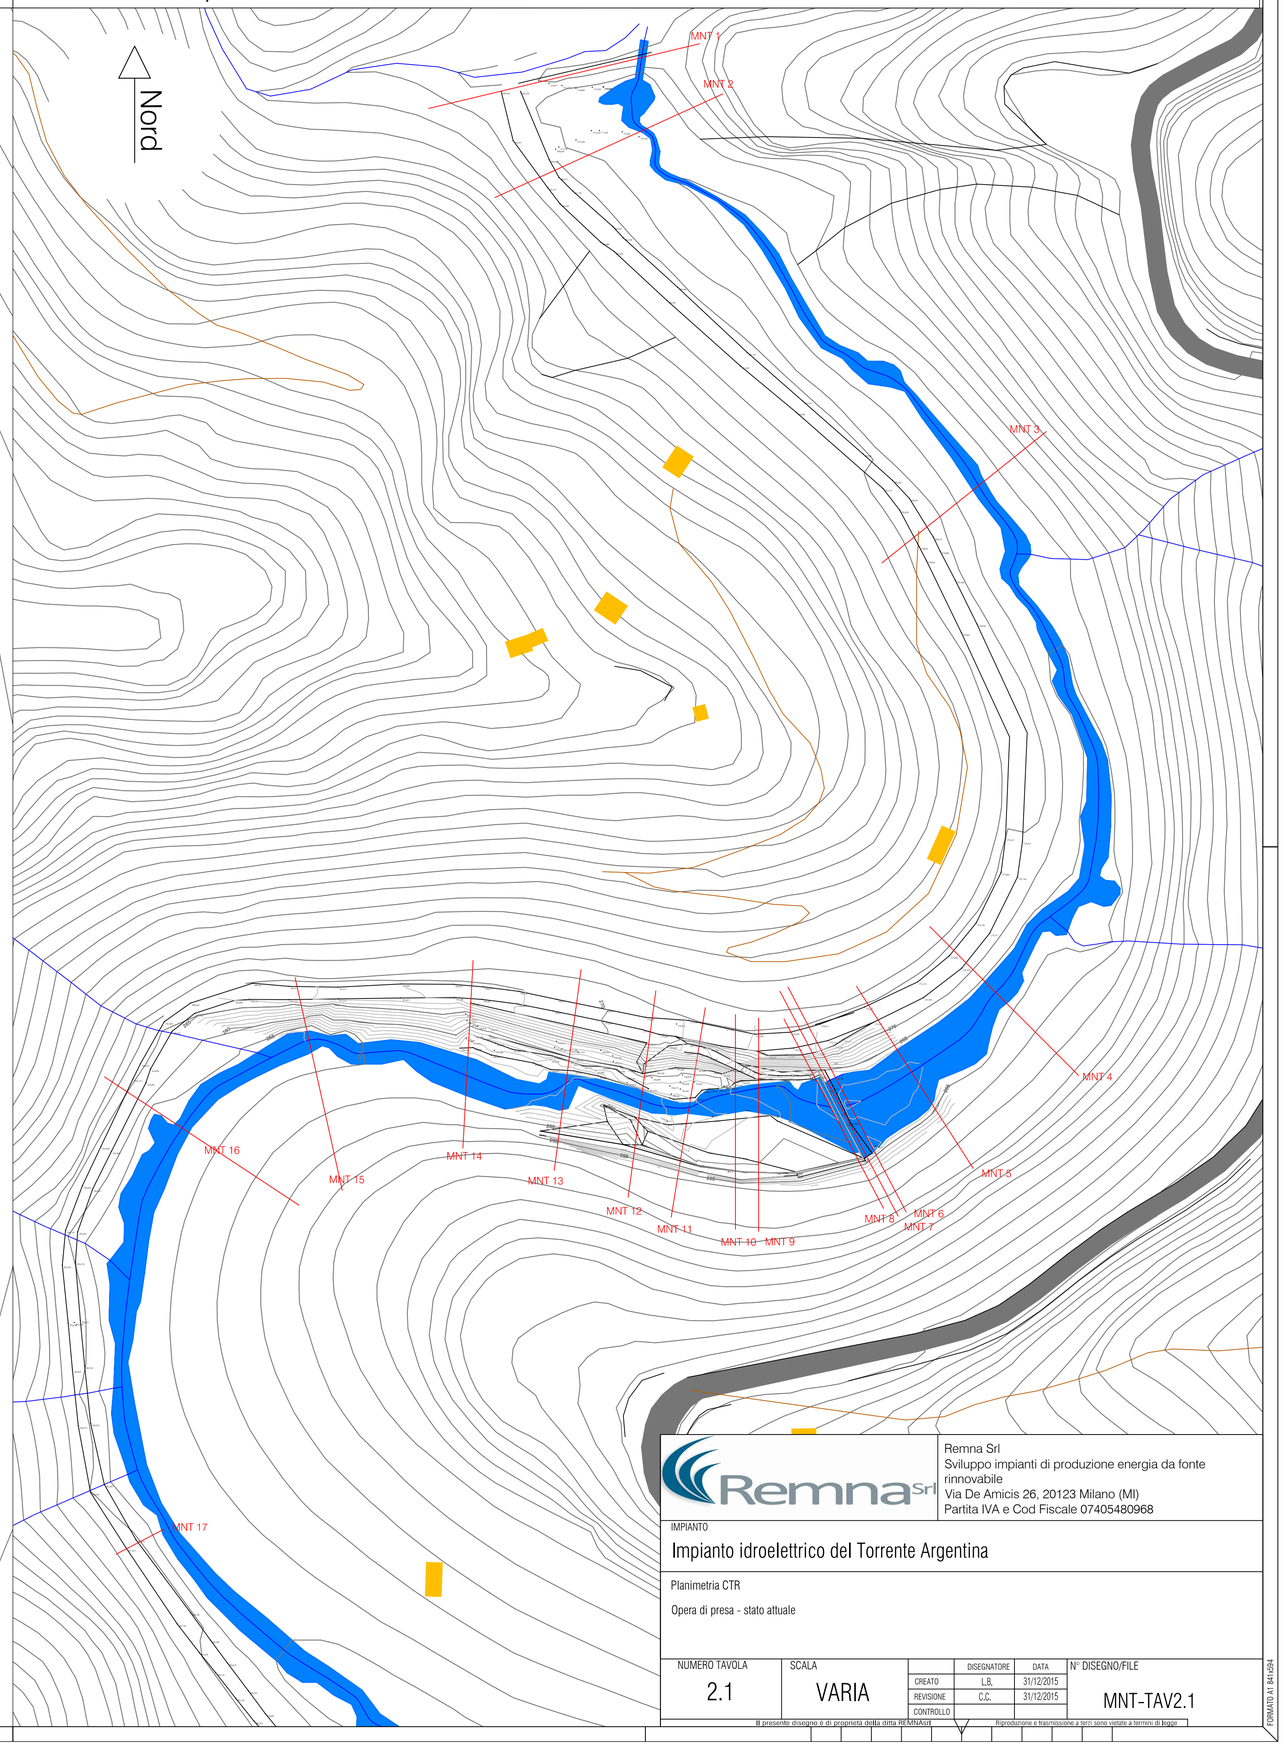

Remna Srl
Sviluppo impianti di produzione energia da fonte rinnovabile
Via De Amicis 26, 20123 Milano (MI)
Partita IVA e Cod Fiscale 07405480968

IMPIANTO

Impianto idroelettrico del Torrente Argentina

Planimetria CTR

Opera di presa - stato attuale

NUMERO TAVOLA	SCALA		DISEGNATORE	DATA	N° DISEGNO/FILE
2.1	VARIA	CREATO	L.B.	31/12/2015	MNT-TAV2.1
		REVISIONE	C.C.	31/12/2015	
		CONTROLLO			

Il presente disegno è di proprietà della ditta REMNA srl Riproduzione e trasmissione a terzi sono vietate a termini di legge

FORMATO A1 841x594