

Planimetria impianto su CTR - Scala 1:200

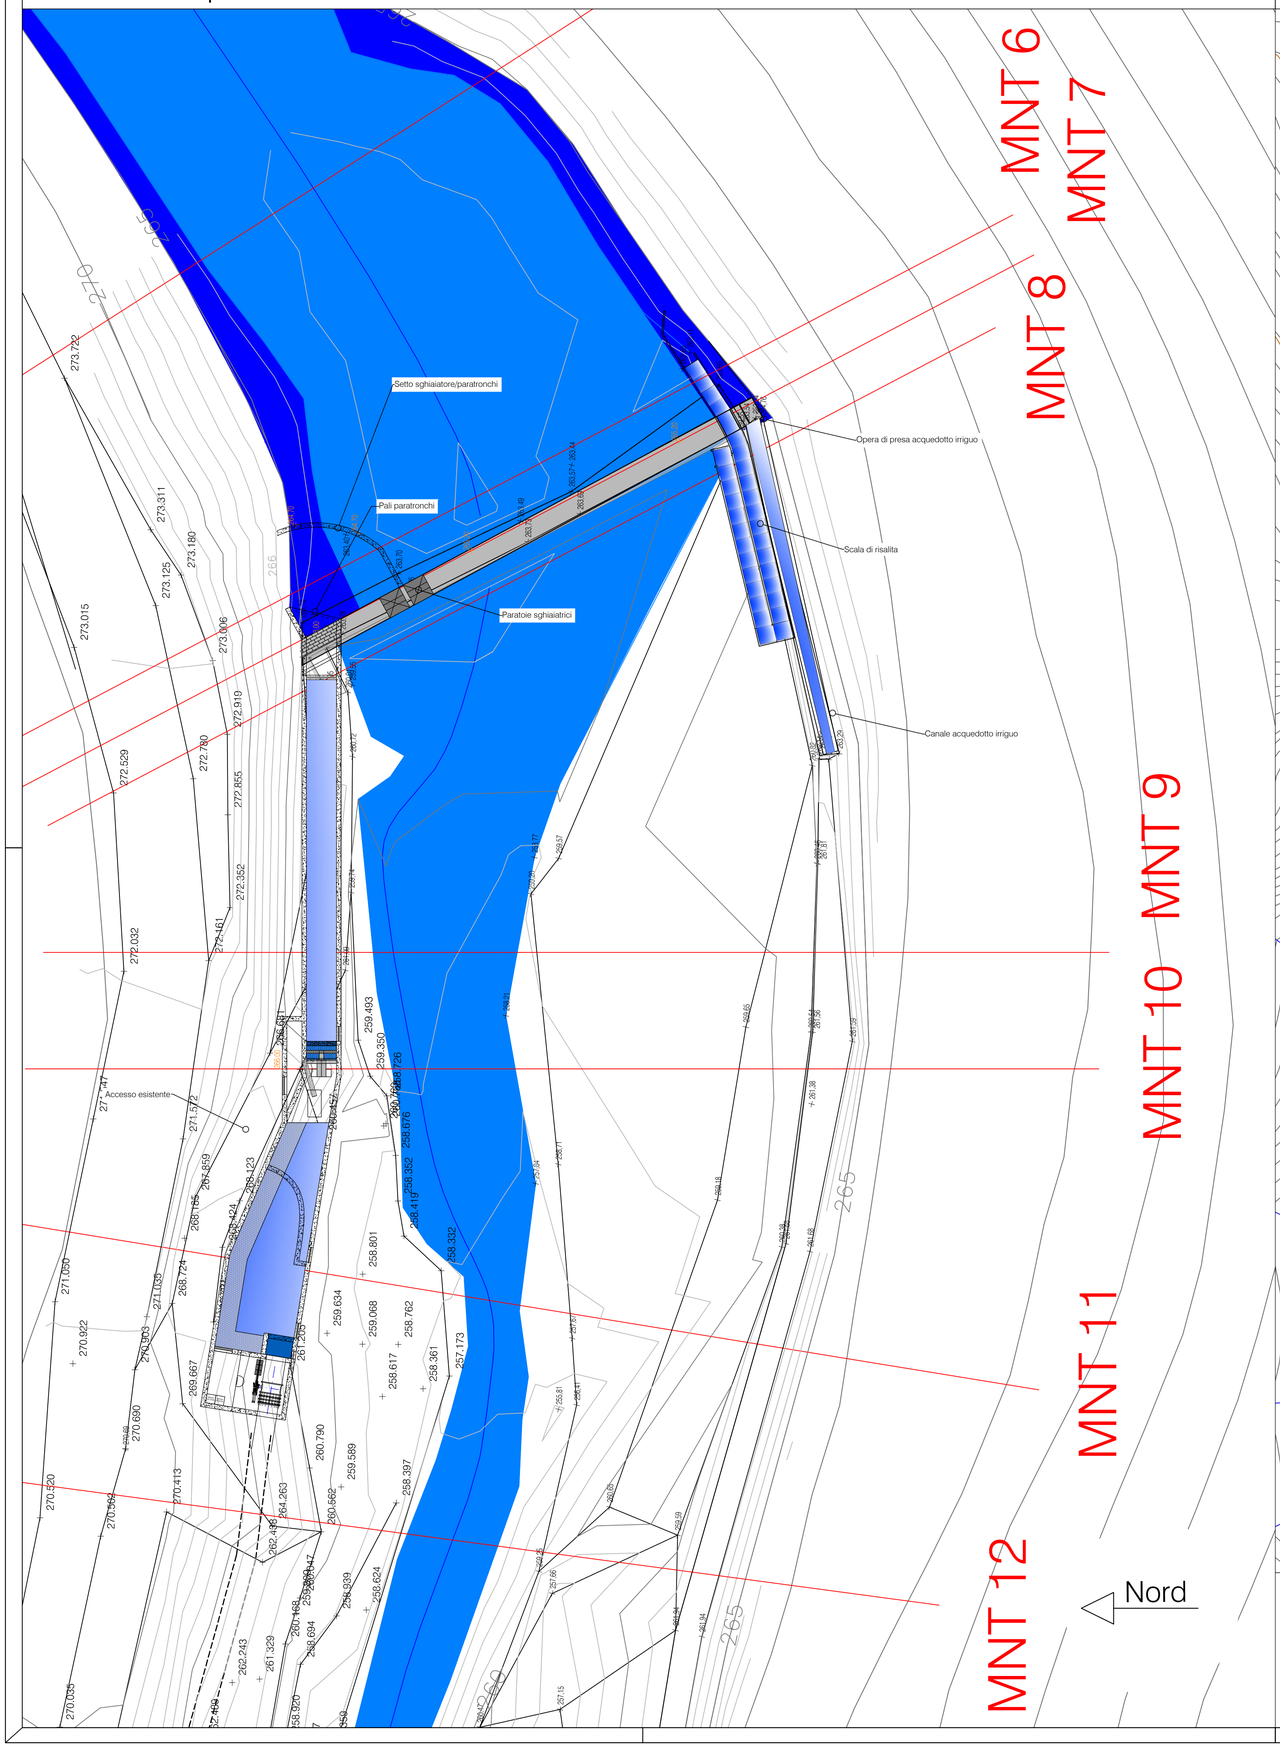

Planimetria impianto su CTR - Scala 1:1000

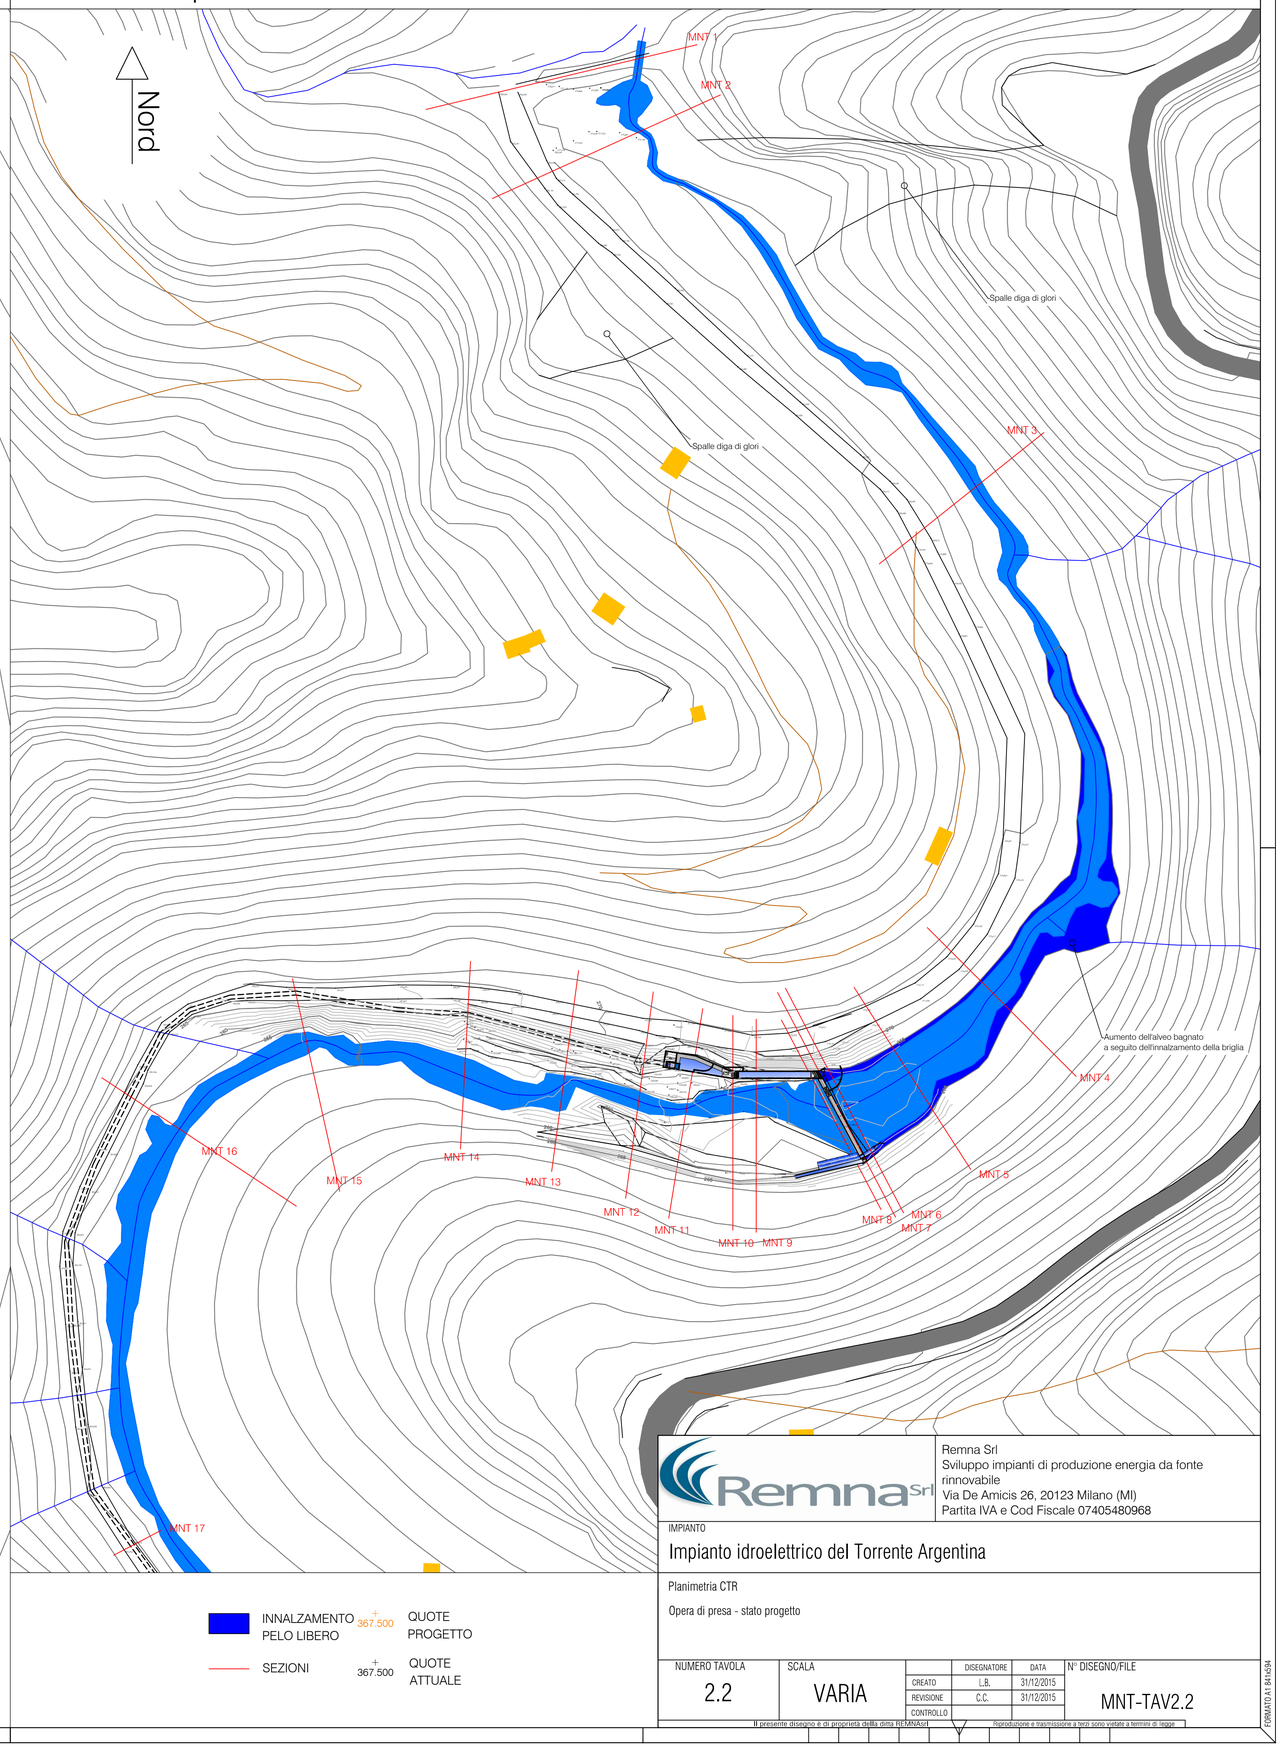

INNALZAMENTO PELO LIBERO

SEZIONI

+ 367.500 QUOTE PROGETTO

+ 367.500 QUOTE ATTUALE

Remna Srl
Sviluppo impianti di produzione energia da fonte rinnovabile
Via De Amicis 26, 20123 Milano (MI)
Partita IVA e Cod Fiscale 07405480968

IMPIANTO

Impianto idroelettrico del Torrente Argentina

Planimetria CTR

Opera di presa - stato progetto

NUMERO TAVOLA	SCALA
2.2	VARIA

	DISEGNATORE	DATA
CREATO	L.B.	31/12/2015
REVISIONE	C.C.	31/12/2015
CONTROLLO		

N° DISEGNO/FILE: MNT-TAV2.2

FORMATO A1 84.1x59.4

Il presente disegno è di proprietà della ditta REMNA srl Riproduzione e trasmissione a terzi sono vietate a termini di legge