


Sezione AA

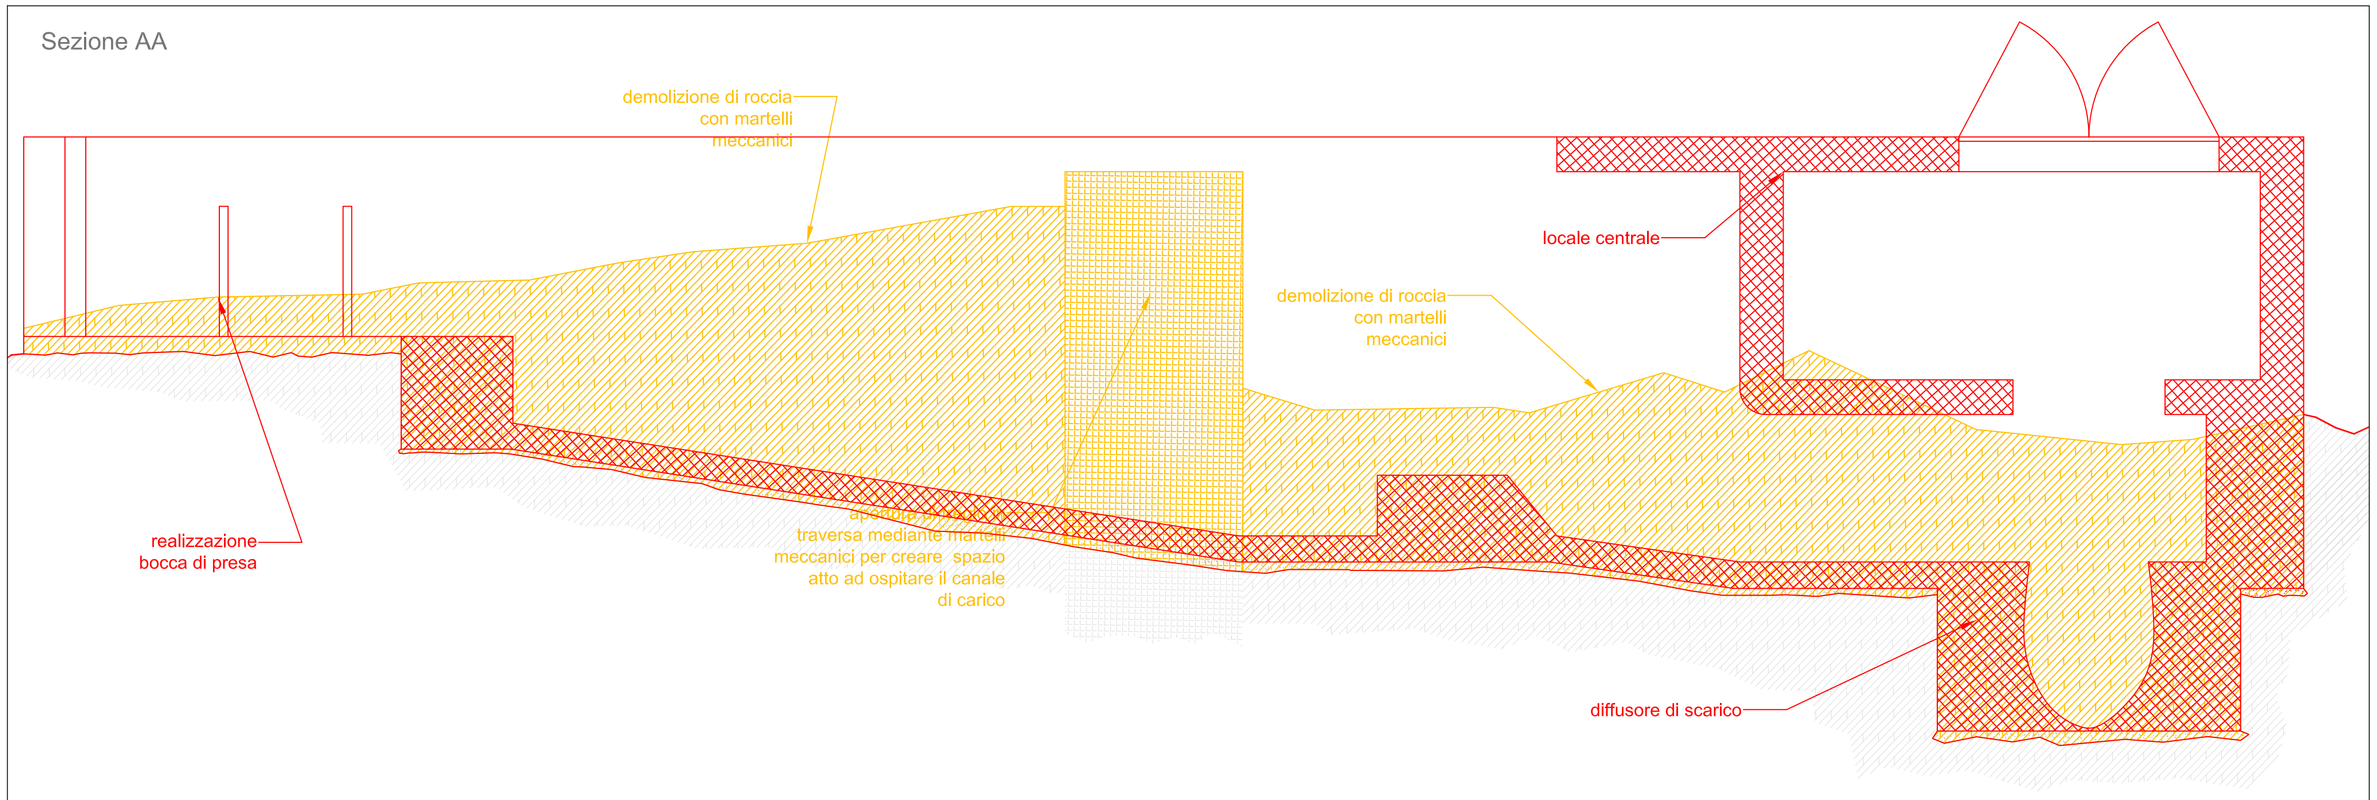


Sezione CC

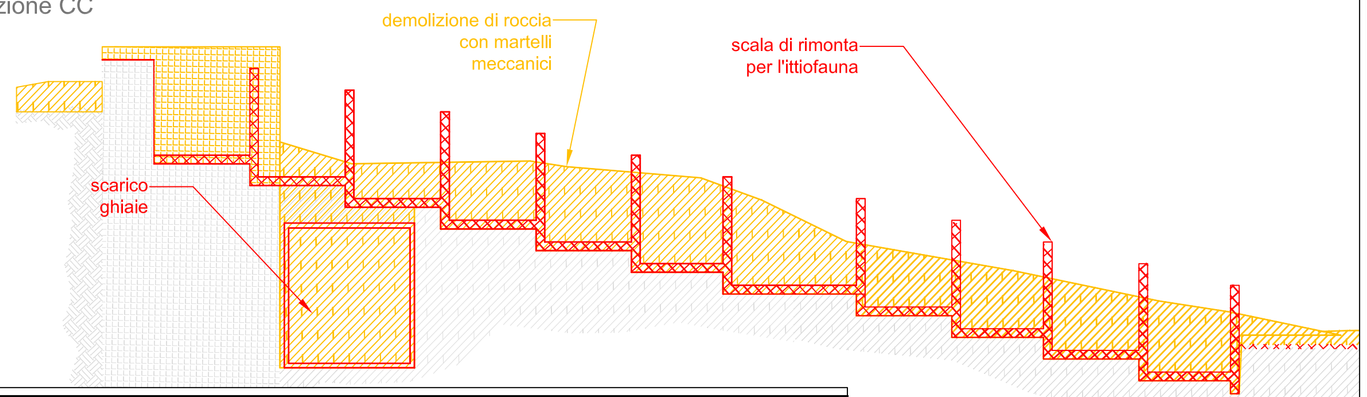


Sezione CC

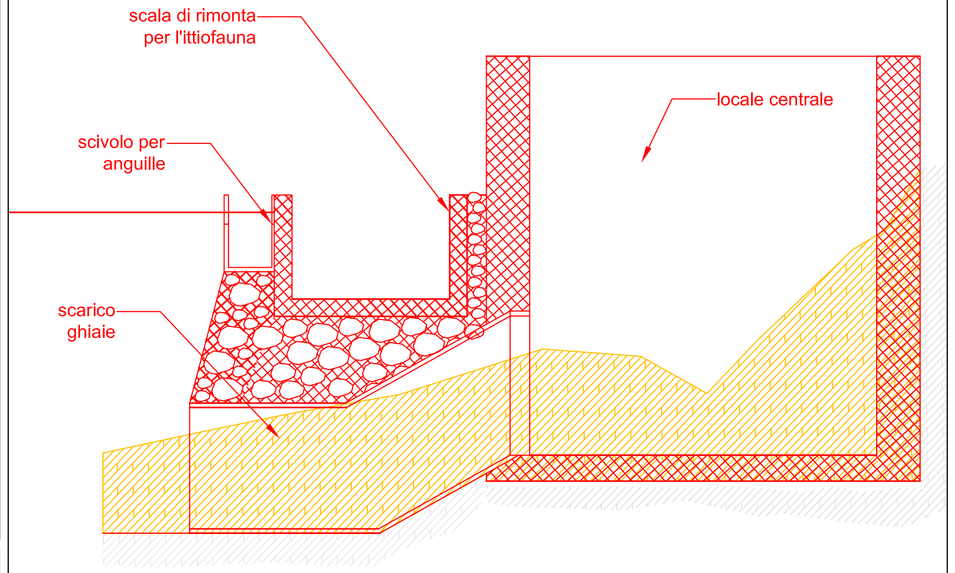


Sezione EE - scala 1:20

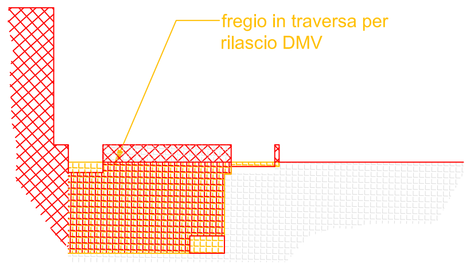

Sezione BB

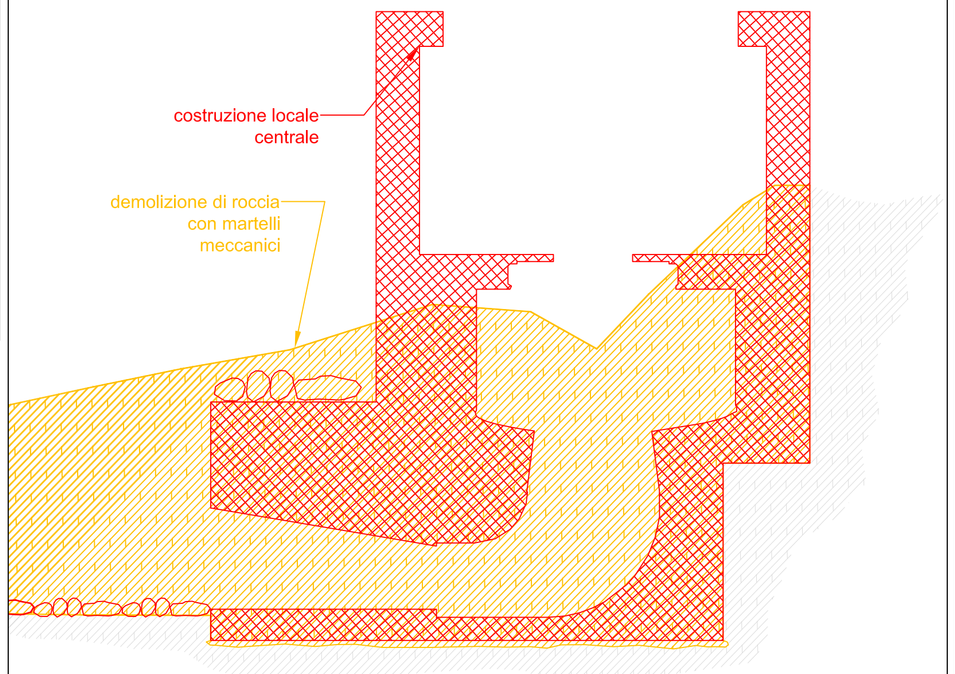

SCALA 1:50

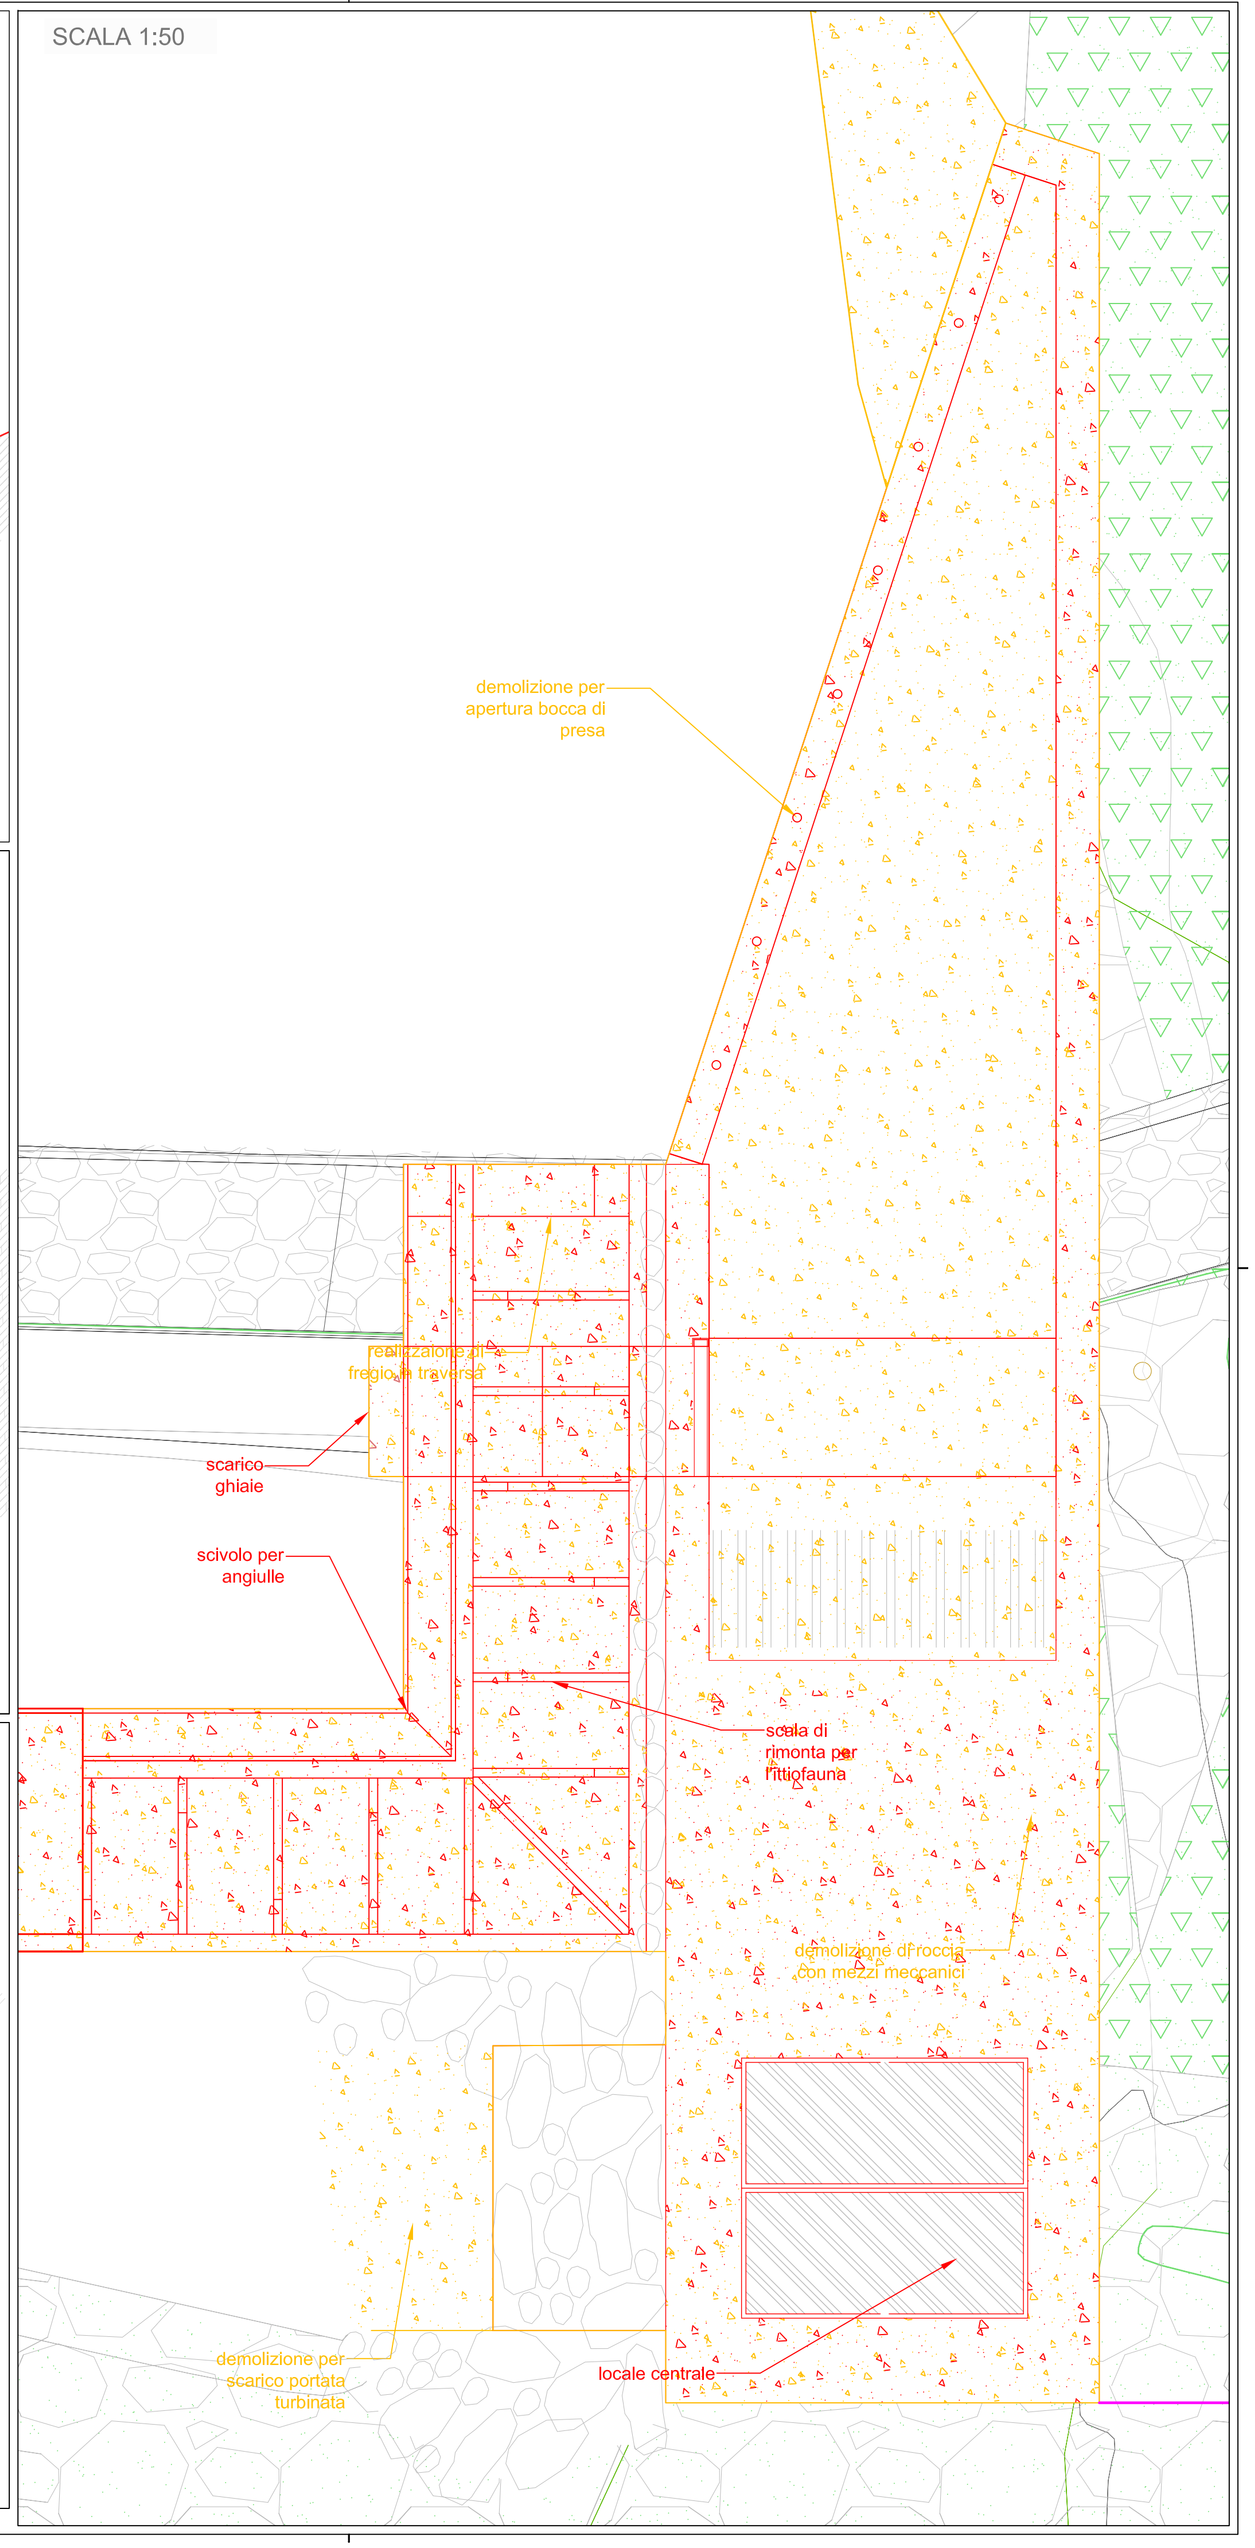

REGIONE LIGURIA
PROVINCIA DI IMPERIA
Comune di Pieve di Teco



CENTRALE IDROELETTRICA UBICATA SUL TORRENTE ARROSCIA NEL COMUNE DI PIEVE DI TECO (IM)

Valutazione d'impatto ambientale ai sensi della L.R. 32/2012 e s.m.i.

PROGETTO DEFINITIVO

Oggetto

Centrale stato di raffronto

Gruppo di progettazione

E.T.A.research
energiaterritorioambiente
Via XI settembre, n.73
12011 - Borgo San Dalmazzo (CN)
Tel/Fax: 0171.65.30.39
e-mail: info@eta-research.com
web: www.eta-research.com

Dott. Ing. Paolo Gossa
Via Meucci n. 7
12100 Cuneo (CN)
tel 348 8962431
paolo.gossa@eta-research.com

Dott. Ing. Andrea Demaria
Via del Canale n. 28 bis
12100 Cuneo (CN)
tel 392 9216521
andrea.demaria@eta-research.com

Dott. Ing. Luca Macario
Via Cacciatori delle Alpi, 6
12100 Cuneo (CN)
tel 388 9427082
luca.macario@eta-research.com

Committente

ENERCLEAN s.r.l.

Sede: Via Papa Giovanni XXIII n. 162 /2
17031 Albenga (SV)
P.IVA: 01676780099

Dati progetto

CODICE LAVORO	FASE PROGETTO	TIPOLOG.DOCUMENTO	N.ELABORATO
C15_02	DF	DC	20

ELABORATO
T.07
SCALA 1:200
SCALA 1:500

REVISIONE	DATA EMISSIONE	DESCRIZIONE	REDAZIONE	CONTROLLO	APPROVAZIONE
01	GENNAIO_2015	VERIFICA AMBIENTALE			
02	APRILE_2016	VALUT. AMBIENTALE	Dott. Ing. Gossa P.	Dott. Ing. Demaria A.	Dott. Ing. Macario L.