


IMPIANTO PREESISTENTE (1979÷1999)
AUTORIZZATO CON D.G.R. 2233/1986 – 300/1990 – 3234/1990 – 3724/1991 – 4777/1992 – 3024/1993 – 3597/1993

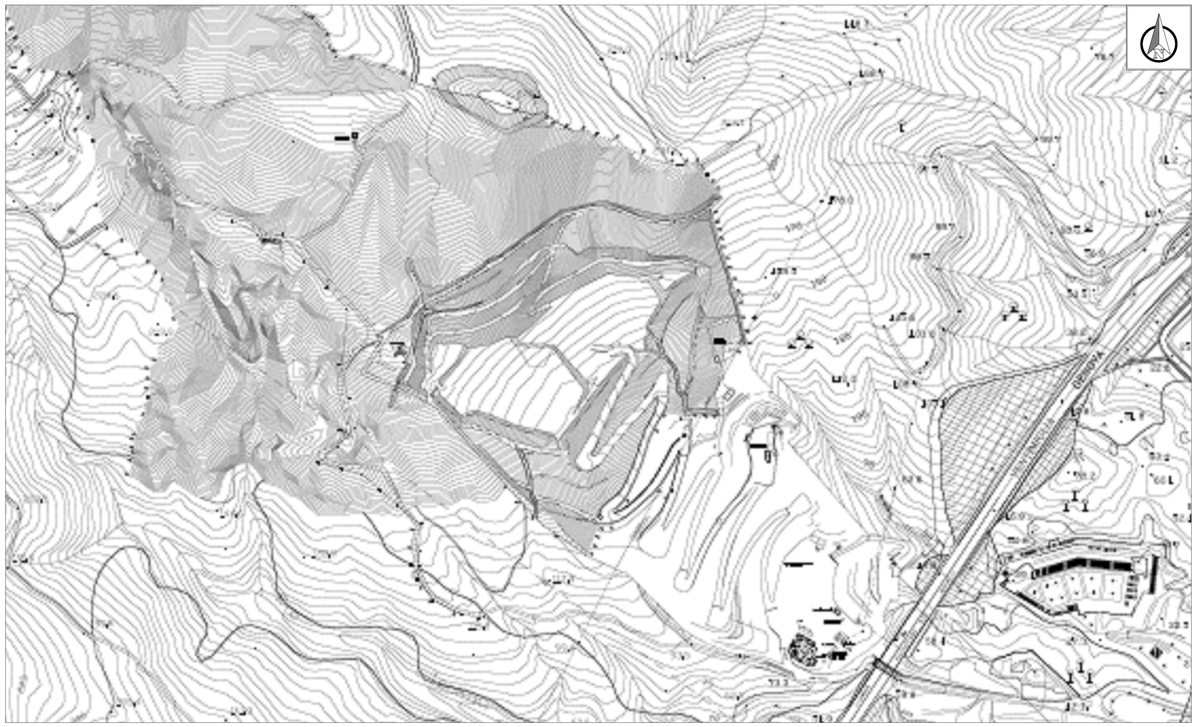

AMPLIAMENTO (1999–2008)
AUTORIZZATO CON P.D. 37837/1999 – 37229/2000 – 4606/2003 – 1836/2006 – 4022/2007

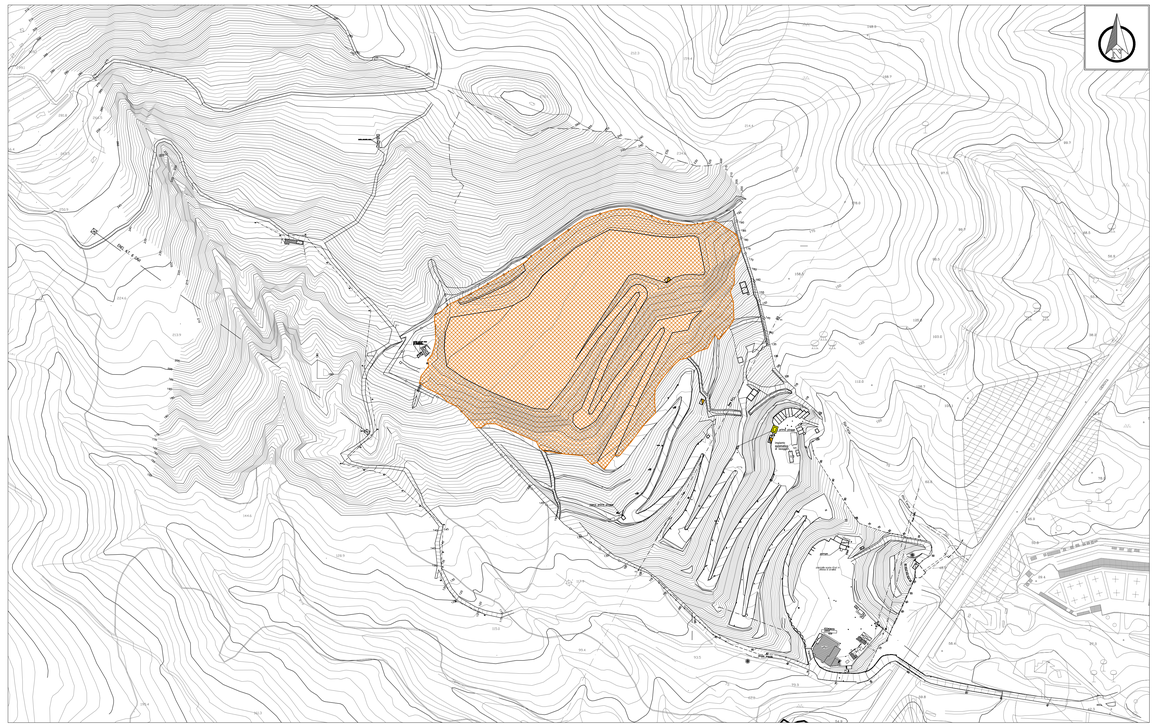

SECONDO AMPLIAMENTO (2008÷AD OGGI)
VARIANTE 3 AUTORIZZAZIONE P.D. 2173/2014

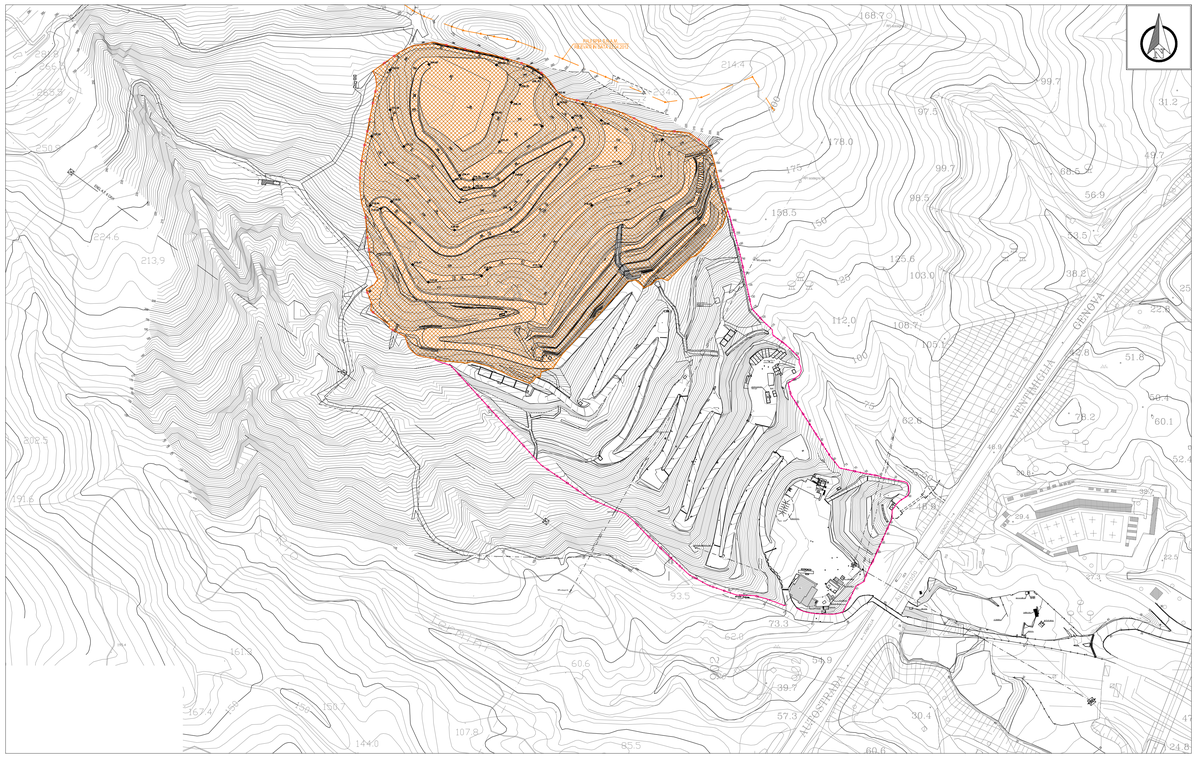

LEGENDA

AMPLIAMENTO DISCARICA

Scala 1:2500
0 25 50 75 100 125m

Committente:
GRUPPO WASTEITALIA

Località:
COMUNE DI VADO LIGURE (SV)
DISCARICA PER RIFIUTI NON PERICOLOSI
IN LOCALITÀ BOSSARINO

Progetto:
AMPLIAMENTO LATO EST
INTEGRAZIONI PROGETTO DEFINITIVO

Titolo elaborato:
FASI DI EVOLUZIONE DEL SITO –
STORIA DELLA DISCARICA

Numero elaborato:
D25

Codice elaborato:
030–006 D25E01

Scala:
1: 2500

Rev.	Data	Descrizione	Redatto	Controllato	Approvato
E01	10.12.2016	EMISSIONE	MATTEO CASTIGLIONI	Ing. MARAELENA LACAPRA	Ing. STEFANO VEGGI
E02					
E03					
E04					

Progettista:
Desmos
Ingegneria Ambiente Energia

Timbro e firma:

Desmos Ingegneria Ambiente Energia s.r.l.
Uffici: Via Pietrasanta, 12 20141 Milano Tel. +39 0236588750 Fax +39 0236588751
Sede legale: Viale Bianca Maria, 13 – 20122 Milano
E-mail: desmos-ing@desmos-ing.it – E-mail certificata: desmos-ing@pec.it
P.I. e C.F.: 09016150964 – REA: MI 2063052

ISO 9001:2015
ISO 14001:2015
Reg.Dm-51464