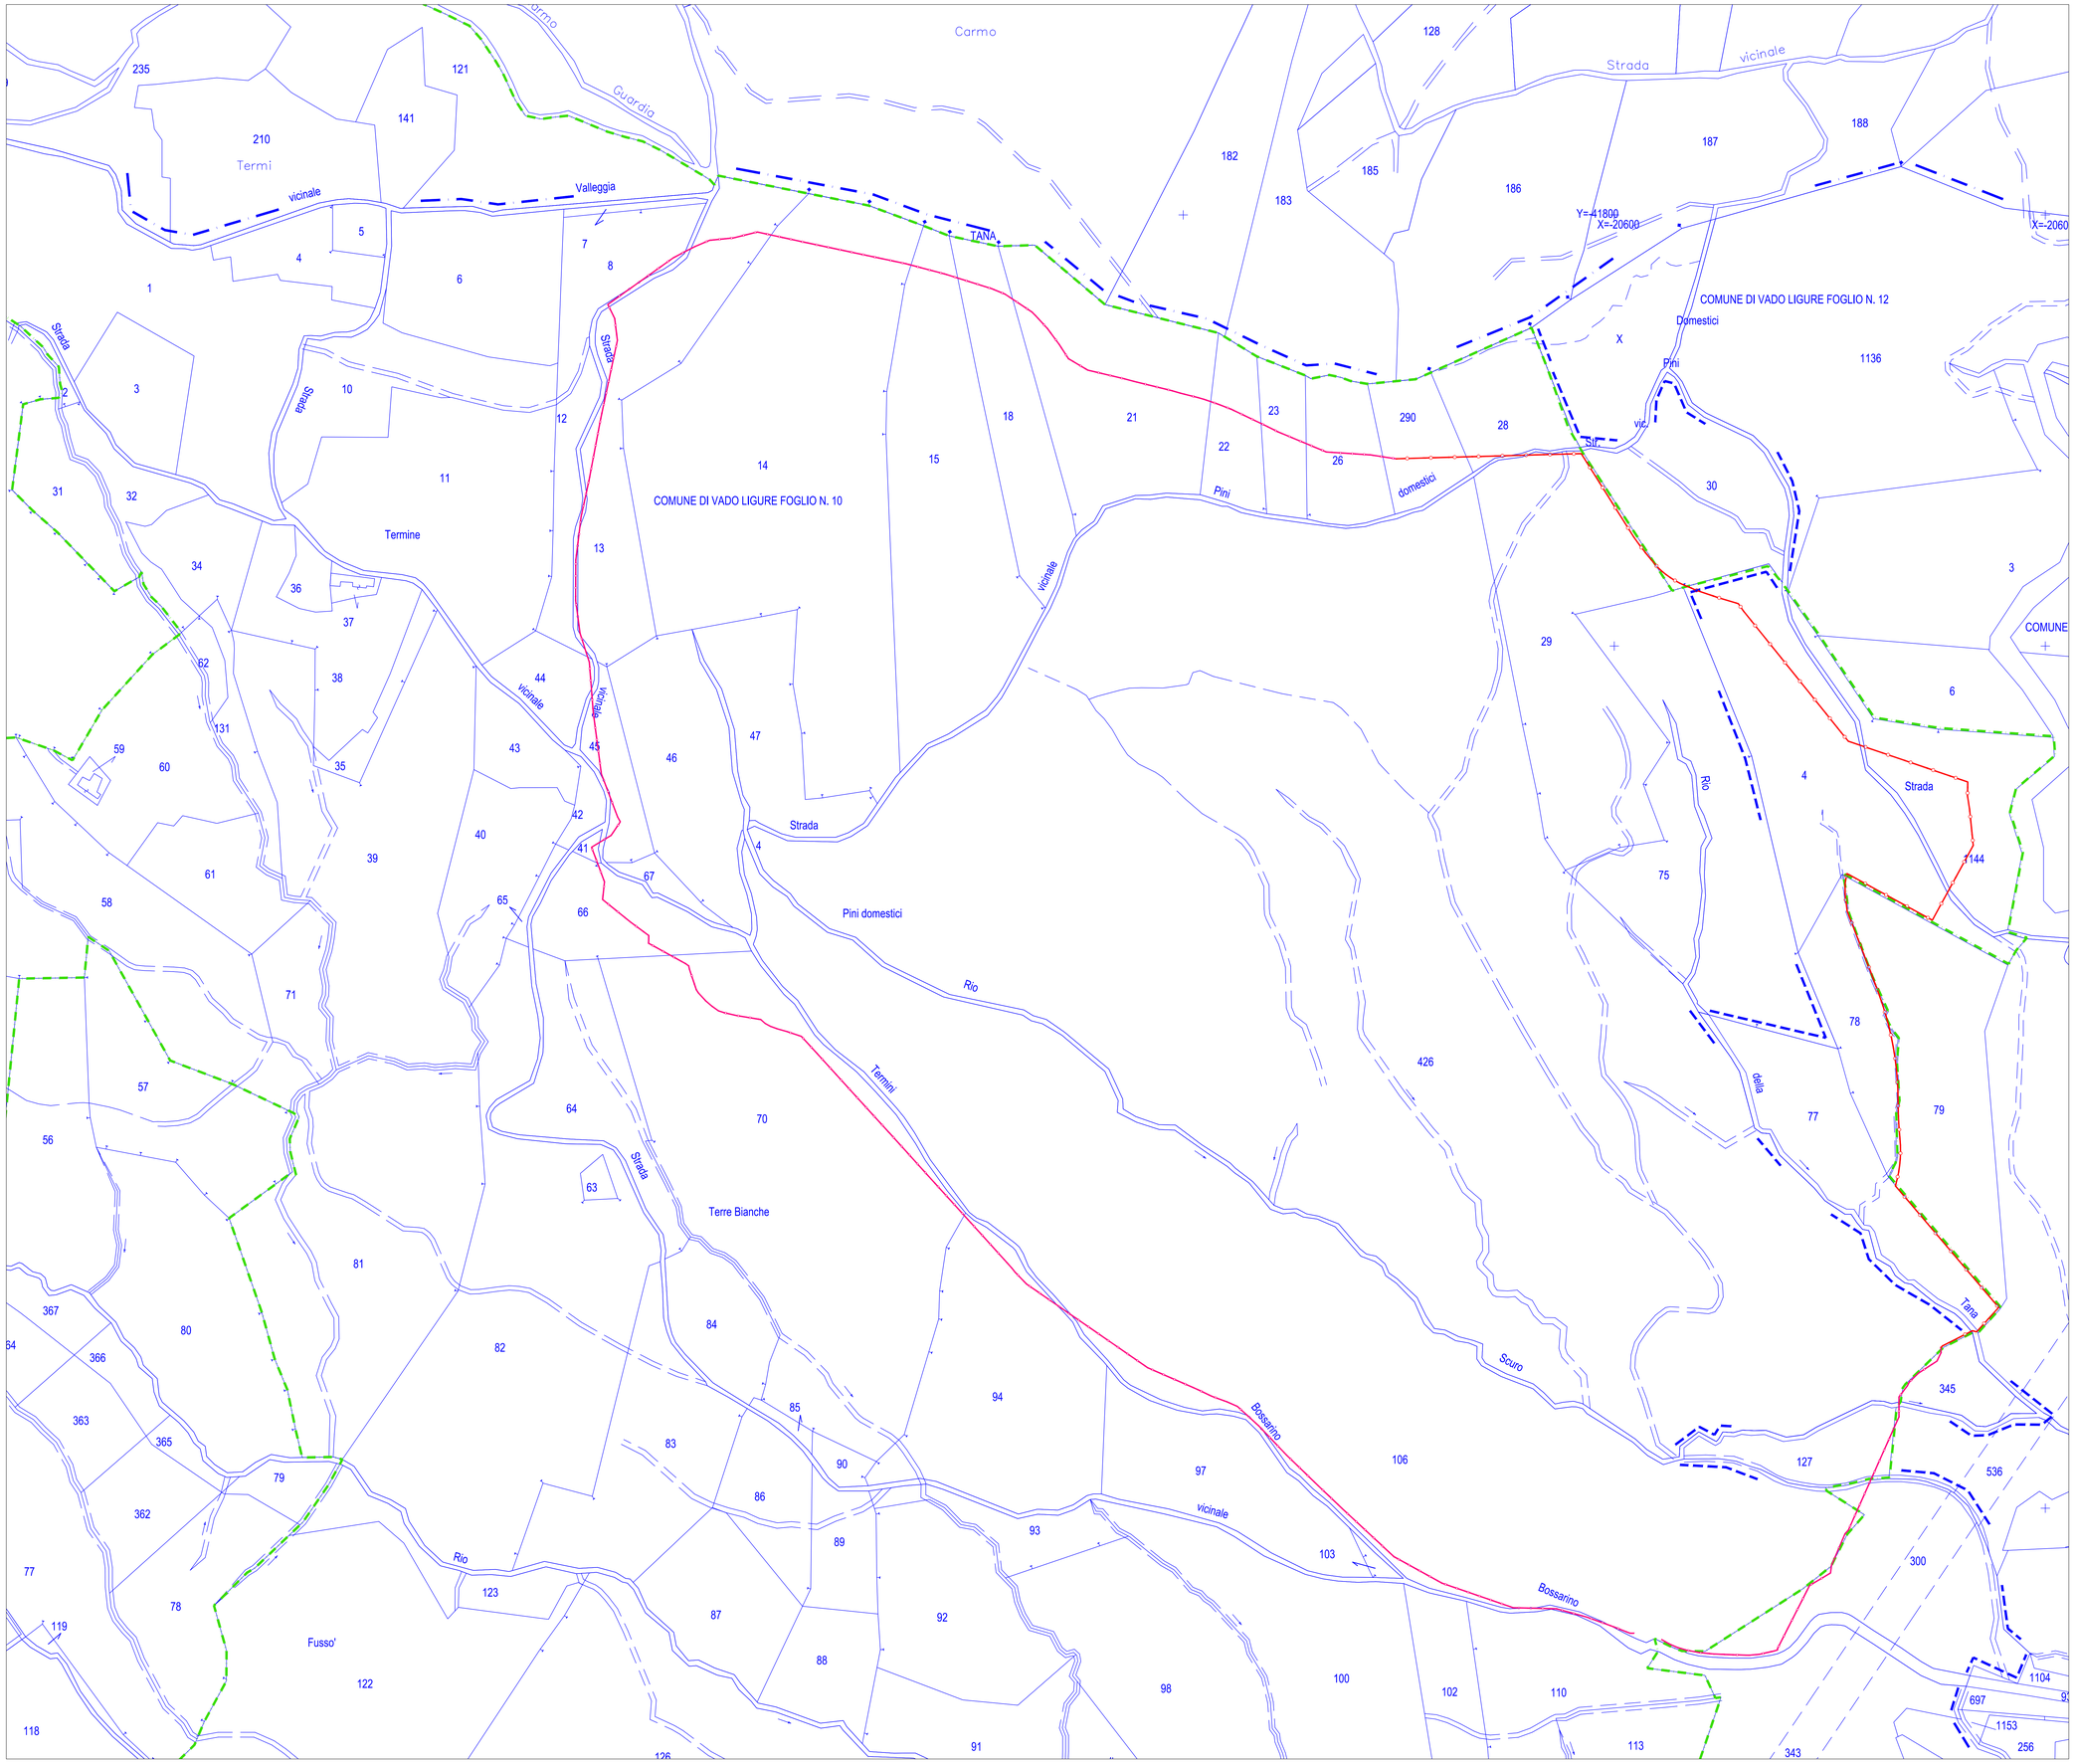


LEGENDA:

- RECINZIONE VAR3 APPROVATA
- RECINZIONE AMPLIAMENTO
- LIMITE DI PROPRIETA' WASTE ITALIA S.p.A.

DATI CATASTALI		
AREA	FOGLIO	MAPPALE
IMPIANTO	10	106, 426, 66, 67, 45, 46, 47, 14, 15, 18
	12	127
SECONDO AMPLIAMENTO VAR 3	10	13 (parte), 14 (parte), 15 (parte), 18 (parte), 21 (parte), 22 (parte), 23 (parte), 26 (parte), 41 (parte), 42 (parte), 45 (parte), 46, 47, 290 (parte), 106 (parte) e 426 (parte)
AMPLIAMENTO IN PROGETTO	10	106, 426, 66, 67, 45, 46, 47, 14, 15, 18, 29 (parte), 75
	12	127, 4 (parte), 77, 78, 1144 (parte)

NOTE:

- IN TAVOLA E' RIPORTATO IL TRACCIATO DELLA RECINZIONE DELL'AMPLIAMENTO IN PROGETTO (RIF. TAVOLA DESMOS 030-006D07)

Scala 1:1000
0 10 20 30 40 50m

Committente: GRUPPO WASTEITALIA

Località:
COMUNE DI VADO LIGURE (SV)
DISCARICA PER RIFIUTI NON PERICOLOSI
IN LOCALITÀ BOSSARINO

Progetto:
AMPLIAMENTO LATO EST
PROGETTO DEFINITIVO

Titolo elaborato: PLANIMETRIA CATASTALE

Numero elaborato: D02

Codice elaborato: 030-006 D02E01

Scala: 1:1000

Rev.	Data	Descrizione	Redatto	Controllato	Approvato
E01	05.08.2016	EMISSIONE	MATTEO CASTIGLIONI	Ing. ARIANNA CHINI	Ing. STEFANO VEGGI
E02					
E03					
E04					

Progettista: Desmos Ingegneria Ambiente Energia

Timbro e firma:

Desmos Ingegneria Ambiente Energia s.r.l.
Ufficio: Via Pietrasanta, 12 - 20141 Milano Tel. +39 0236588750 Fax +39 0236588751 -
Sede legale: Viale Bianca Maria, 13 - 20122 Milano
E-mail: desmos-ing@desmos-ing.it - E-mail certificata: desmos-ing@pec.it
P.I. e C.F.: 09016150964 - REA: MI 2063052