

PLANIMETRIA DI PROGETTO DEL FONDO
SCALA 1:1000

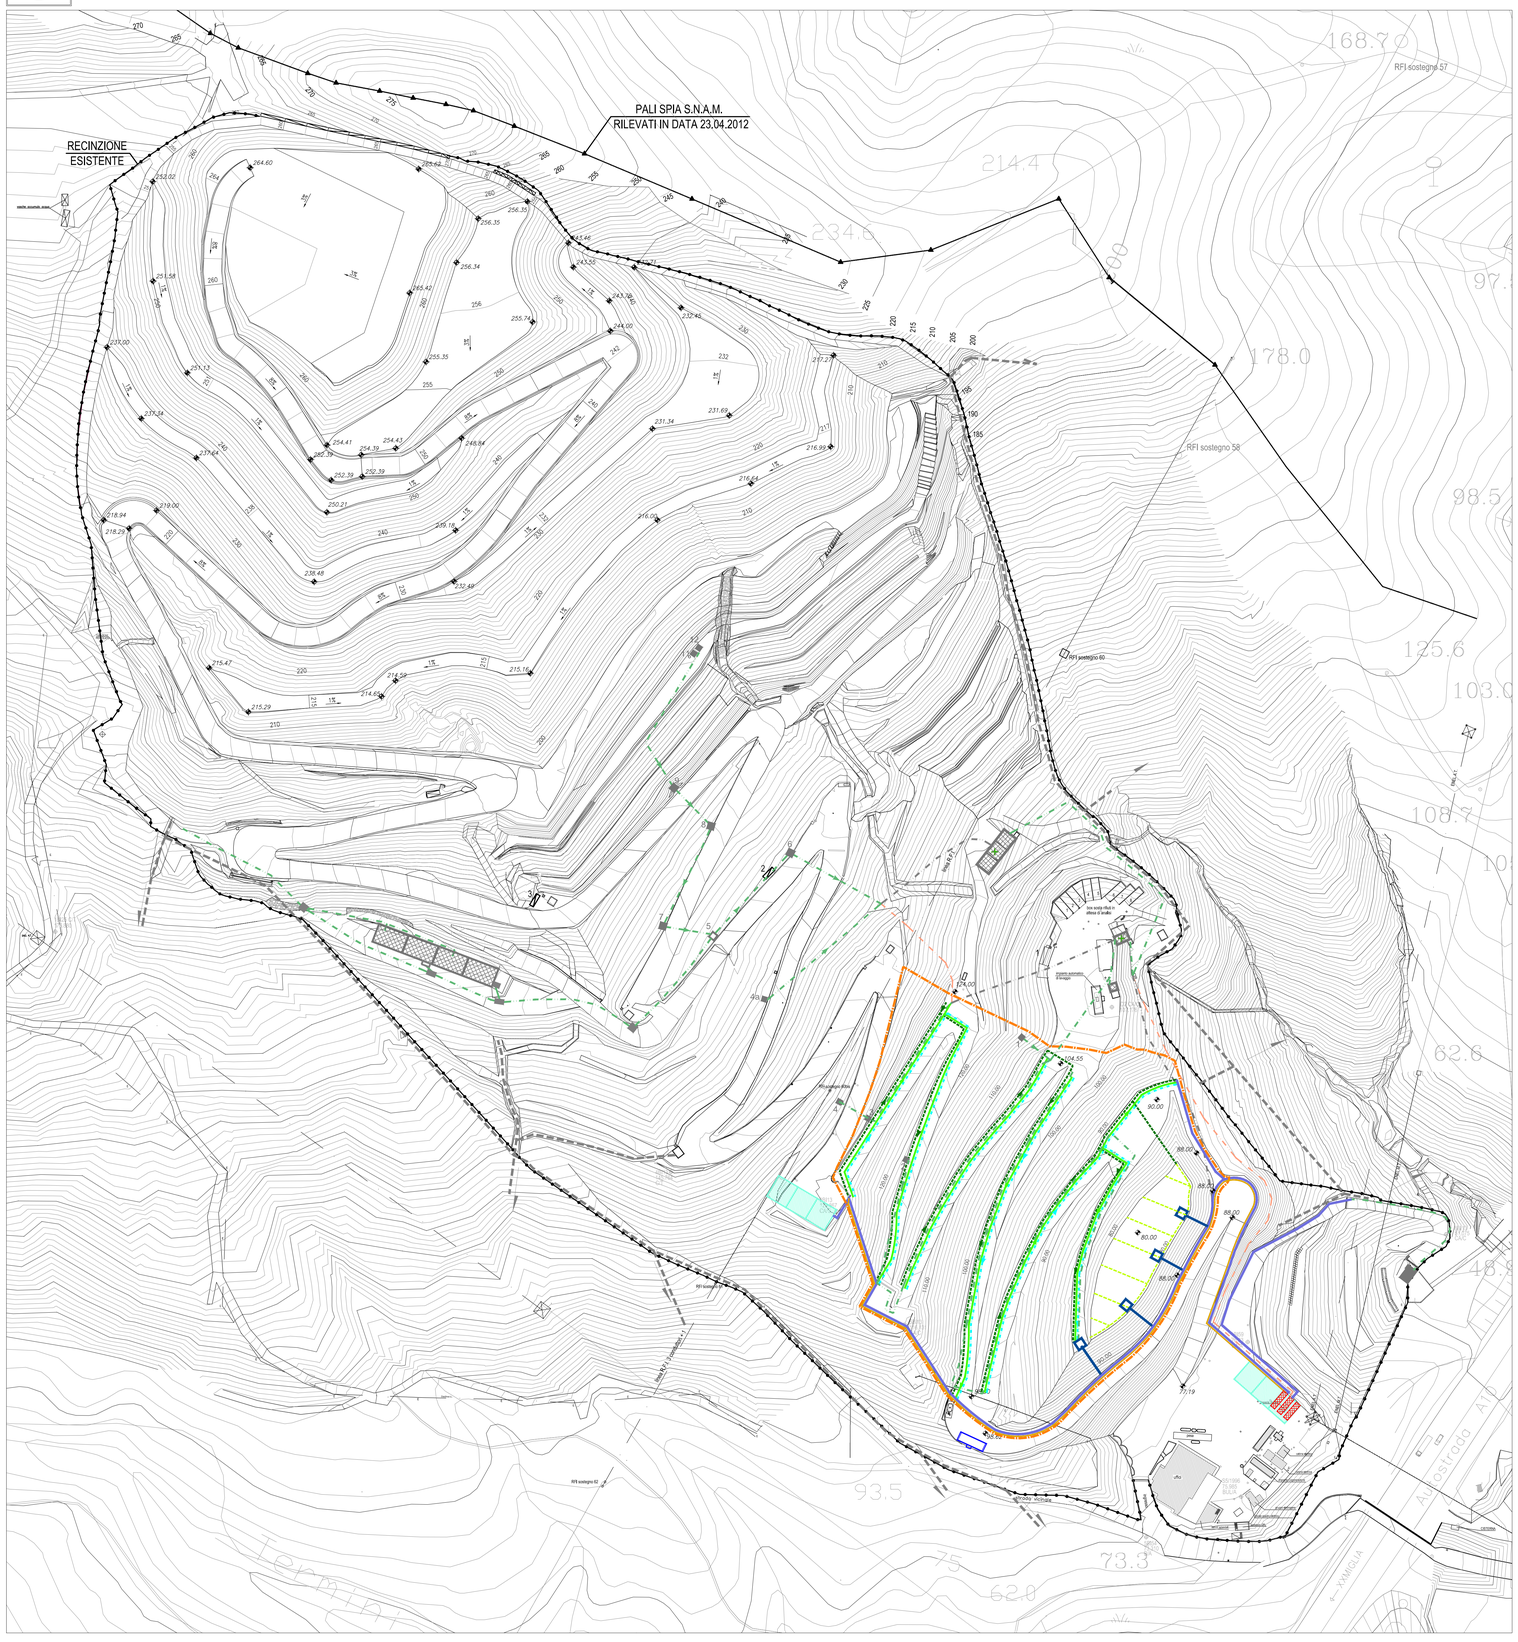

IMPIANTO DI LAVAGGIO MEZZI


PIANTA
SCALA 1:50

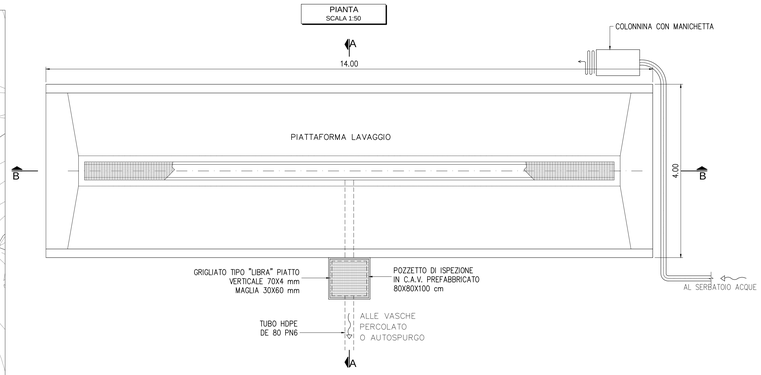

SEZIONE A - A
SCALA 1:50




SEZIONE B - B
SCALA 1:50

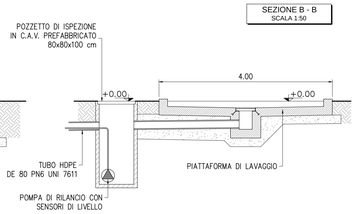


SERBATOIO ACQUE PER LAVAGGIO MEZZI


PIANTA
SCALA 1:50

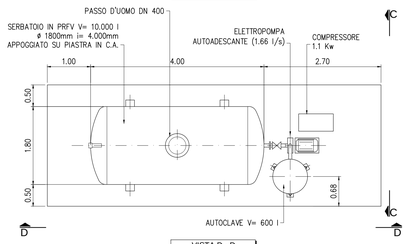

VISTA D - D
SCALA 1:50

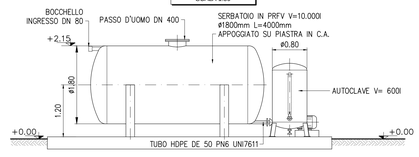

VISTA C - C
SCALA 1:50

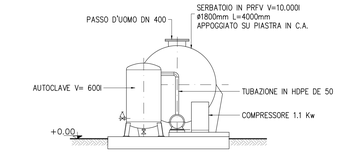

LEGENDA

- 198.61 — QUOTE DI PROGETTO PER GLI INTERVENTI SU DISCARICA ESISTENTE E AMPLIAMENTO
- RECINZIONE ESISTENTE
- TRINCEA ANCORAGGIO TELI
- SISTEMA DI DRENAGGIO DELLE ACQUE METEORICHE ESISTENTE
- POZZI DI ESTRAZIONE DEL PERCOLATO
- COLLETTORE PERCOLATO ESISTENTE DA DRENAGGI SU DISCARICA ESISTENTE
- COLLETTORE DI COLLEGAMENTO PERCOLATO DA DRENAGGI SU DISCARICA ESISTENTE A COLLETTORE DI PERCOLATO DI NUOVA REALIZZAZIONE
- DRENAGGIO PERCOLATO FONDO
- DRENAGGIO PERCOLATO DI BERMA (DOPPIA TUBAZIONE HDPE MACROFESSURATA DN 250)
- COLLETTORE PERCOLATO SU DISCARICA ESISTENTE (TUBAZIONE HDPE CIECA DN 250) E TUBAZIONE DI CONTROLLO HDPE MACROFESSURATA DN 250
- TRINCEA DRENANTE SU DISCARICA ESISTENTE
- POZZETTI PER LA RACCOLTA DEL PERCOLATO ESISTENTI
- COLLETTORE PERCOLATO PERIMETRALE
- VASCHE PER LA RACCOLTA DEL PERCOLATO ESISTENTI
- VASCHE PER LA RACCOLTA DEL PERCOLATO IN PROGETTO
- N°3 CONTAINER DA 30' PER IMPIANTO DI ULTRAFILTRAZIONE
- LINEA DI RILANCIO DEL CONCENTRATO DALL'ULTRAFILTRAZIONE A CELLE CORPO RIFIUTI
- PIATTAFORMA LAVAGGIO MEZZI IN PROGETTO

NOTE

IN PLANIMETRIA NON SONO RAPPRESENTATE LE TUBAZIONI DI IRRIGAZIONE DEL PERCOLATO CHE SARANNO POSTE NEL CORPO RIFIUTI DELLE VARIE CELLE

Committente:
GRUPPO WASTEITALIA

Località:
COMUNE DI VADO LIGURE (SV)
DISCARICA PER RIFIUTI NON PERICOLOSI
IN LOCALITÀ BOSSARINO

Progetto:
AMPLIAMENTO LATO EST
PROGETTO DEFINITIVO

Titolo elaborato:
PLANIMETRIA DI PROGETTO FONDO
LOTTO 1A (FASE 1)

Numero elaborato:
D06

Codice elaborato:
030-006 D06E01

Scala:
VARIE

Rev.	Data	Descrizione	Redatto	Controllato	Approvato
E01	05.08.2016	EMISSIONE	MATTEO CASTIGLIONI	Ing. ARIANNA CHINI	Ing. STEFANO VEGGI
E02					
E03					
E04					

Progettista:
Desmos
Ingegneria Ambiente Energia

Timbro e firma:

Desmos Ingegneria Ambiente Energia s.r.l.
Ufficio: Via Pietrasanta, 12 - 20141 Milano Tel. +39 0236588750 Fax +39 0236588751 –
Sede legale: Viale Bianca Maria, 13 - 20122 Milano
E-mail: desmos-ing@desmos-ing.it - E-mail certificata: desmos-ing@pec.it
P.I. e C.F. - 09016150964 – REA: MI 2063052