


SEZIONE TIPOLOGICA 1
PIAZZALE
SCALA 1:250

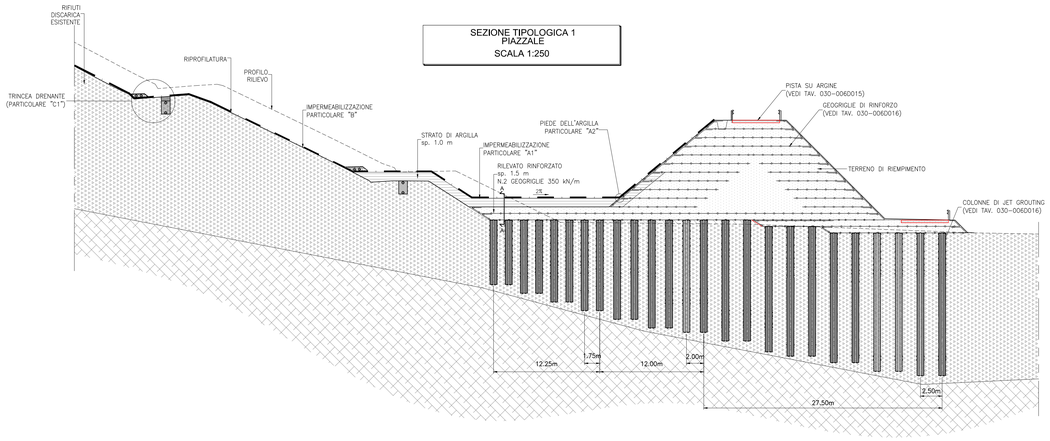


PARTICOLARE "A1"
BARRIERA DI PROTEZIONE SUL FONDO
SUPERFICI PIANE
SCALA 1:100

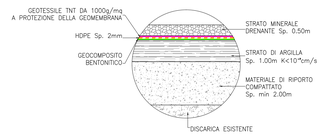


PARTICOLARE "B"
BARRIERA DI PROTEZIONE SUL FONDO
SUPEFICI INCLINATE
SCALA 1:100

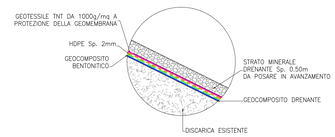


PARTICOLARE "A2"
BARRIERA DI PROTEZIONE SUL FONDO
AL PIEDE DELL'ARGILLA
SCALA 1:100

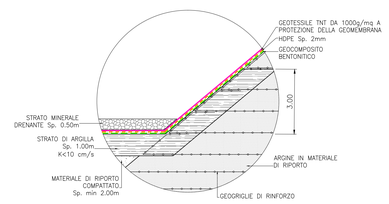


PARTICOLARE C1
TRINCEA DRENANTE SU DISCARICA ESISTENTE
SCALA 1:50

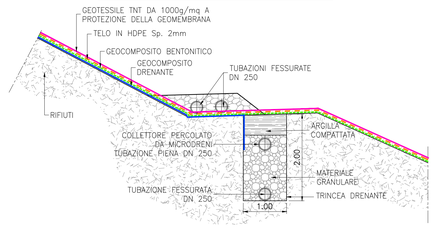


SEZIONE A-A
(Scala 1:25)

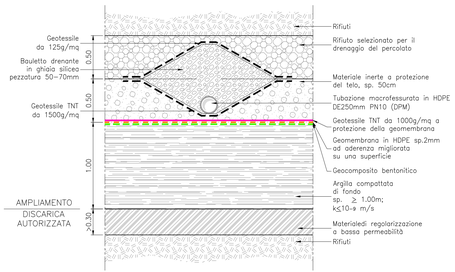


PIANTA CHIAVE
SCALA 1:2500

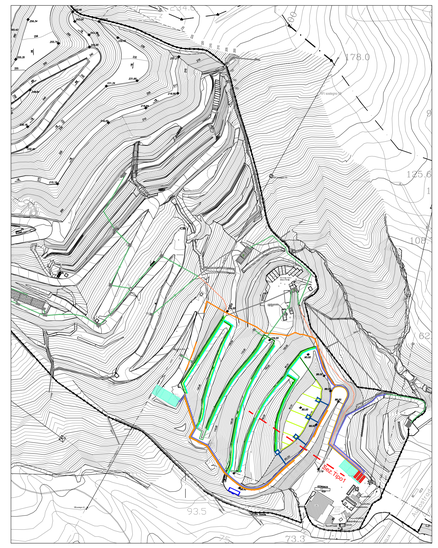


SEZIONE TIPOLOGICA 1
IN CORRISPONDENZA DEL POZZO PERCOLATO
SCALA 1:50

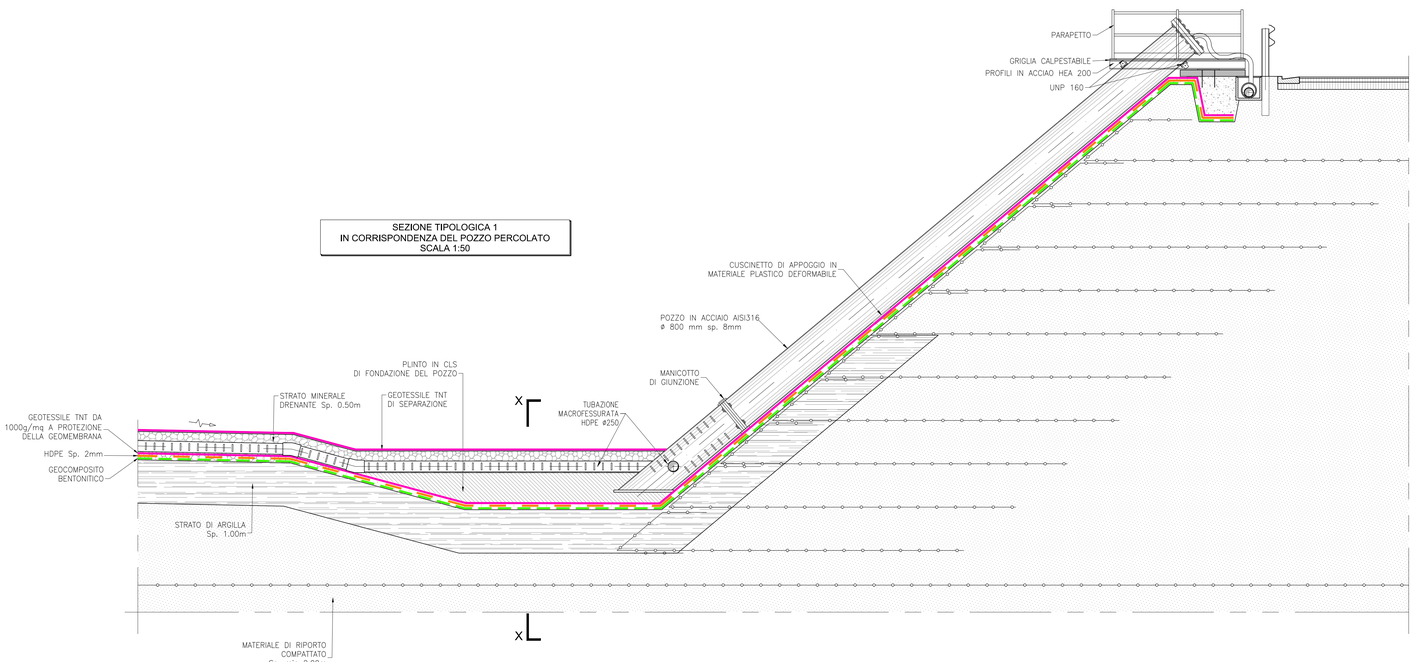

POZZO DI ESTRAZIONE DEL PERCOLATO
SEZIONE X-X
SCALA 1:50

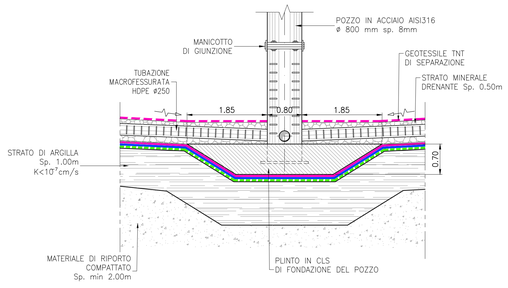

PARTICOLARE TUBAZIONE
MACROFESSURATA IN HDPE Ø250
SCALA 1:10

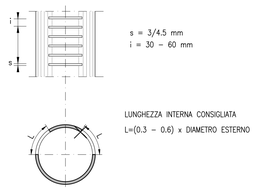

Committente:

GRUPPO WASTEITALIA

Località:

COMUNE DI VADO LIGURE (SV)
DISCARICA PER RIFIUTI NON PERICOLOSI
IN LOCALITÀ BOSSARINO

Progetto:

AMPLIAMENTO LATO EST
PROGETTO DEFINITIVO

Titolo elaborato:

IMPERMEABILIZZAZIONE DI FONDO
E DI PARETE – PARTICOLARI –
LOTTO 1A (FASE 1)

Numero elaborato: D11a

Codice elaborato: 030-006 D11aE01

Scala: VARIE

Rev.	Data	Descrizione	Redatto	Controllato	Approvato
E01	05.08.2016	EMISSIONE	MATTEO CASTIGLIONI	Ing. ARIANNA CHINI	Ing. STEFANO VEGGI
E02					
E03					
E04					

Progettista:

Desmos
Ingegneria Ambiente Energia

Timbro e firma:

Desmos Ingegneria Ambiente Energia s.r.l.
Uffici: Via Pietrasanta, 12 – 20141 Milano Tel. +39 0236588750 Fax +39 0236588751 –
Sede legale: Viale Bianca Maria, 13 – 20122 Milano
E-mail: desmos-ing@desmos-ing.it – E-mail certificata: desmos-ing@pec.it
P.I. e C.F.: 09016150964 – REA: MI 2063052