


SEZIONE TIPOLOGICA 1
LOTTO 1B
SCALA 1:250

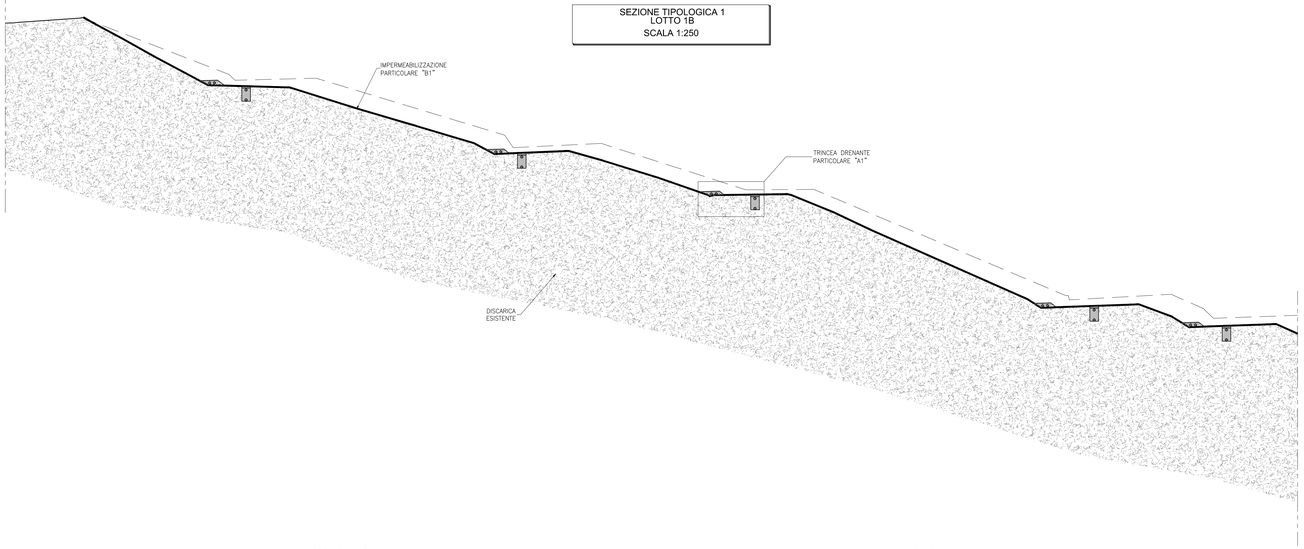

PARTICOLARE "A1"
DRENAGGIO PERCOLATO E TRINCEA DRENANTE SU LOTTO 1B
SCALA 1:50

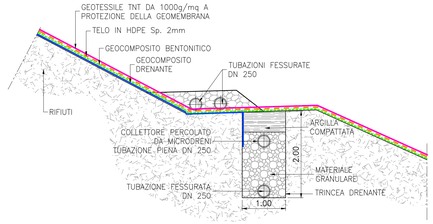

DETTAGLIO C3
TRINCEA DRENANTE ACQUE DI INFILTRAZIONE SU LOTTO 2
SCALA 1:50

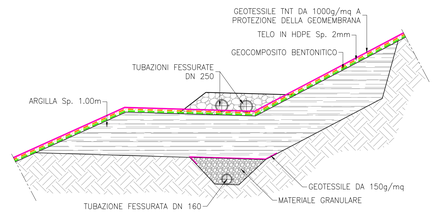


NOTA


DA REALIZZARSI SUI PIANI DI COSTRUZIONE DEL RILEVATO (LATO MONTE) A QUOTE 60, 75 m S.L.M. E SULLE BERME 90, 120, 150 m S.L.M. SALVO DIVERSI RISCONTRI IN FASE ESECUTIVA CHE POTRANNO MODIFICARE I POSIZIONAMENTI.

TALI DRENI SARANNO COLLEGATI AL DRENAGGIO DI FONDO


PARTICOLARE "B1"
BARRIERA DI PROTEZIONE SUL FONDO
SUPERFICI INCLINATE LOTTO 1B
SCALA 1:100

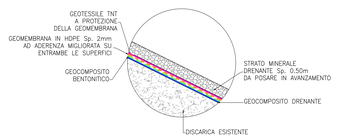

PIANTA CHIAVE
SCALA 1:2500

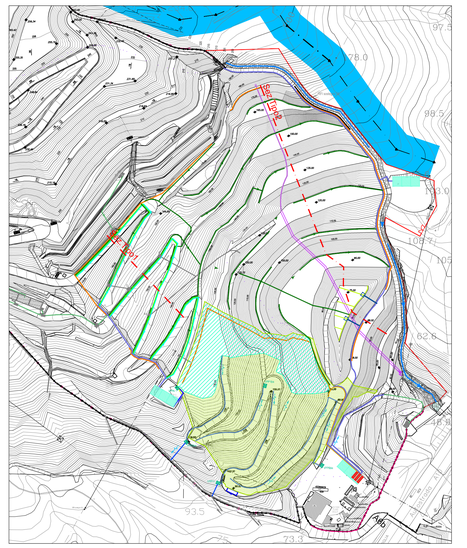

SEZIONE TIPOLOGICA 2
LOTTO 2
(Scala 1:50)

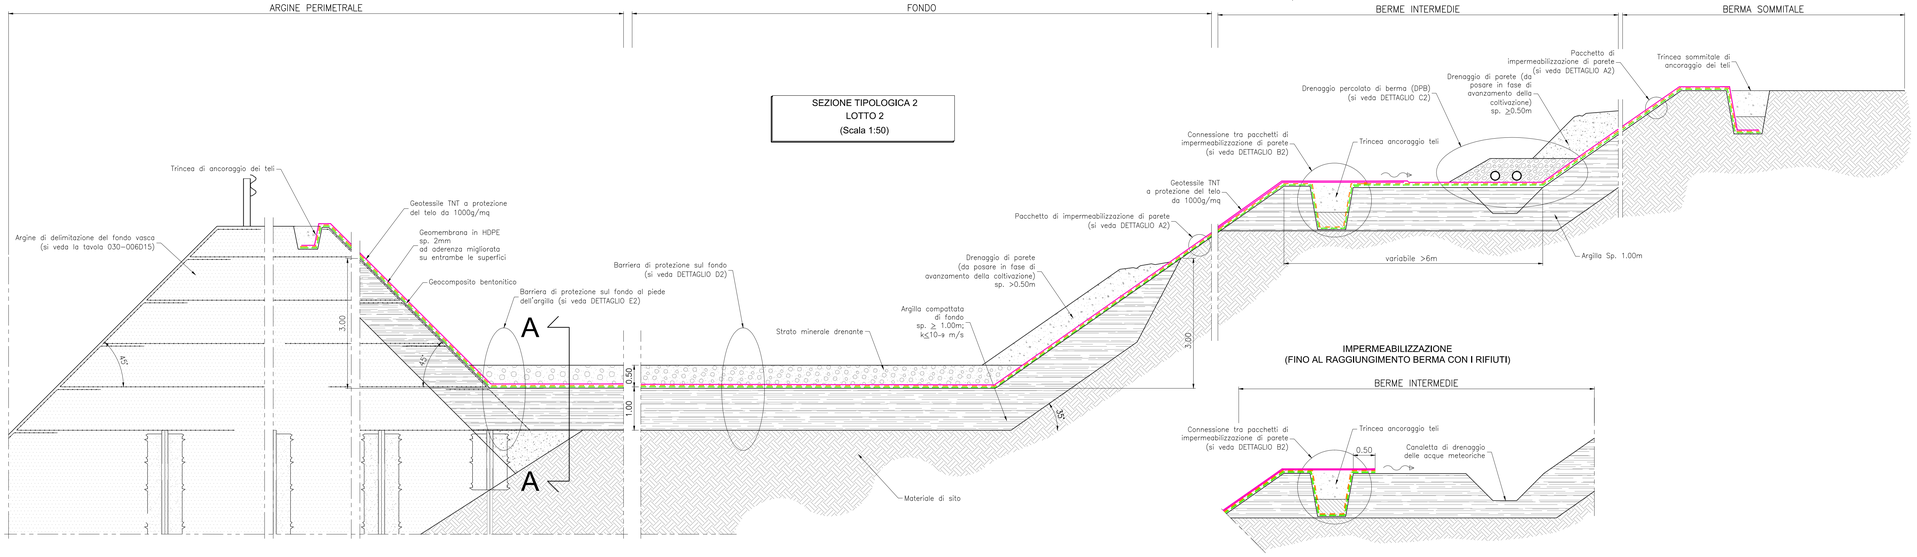


IMPERMEABILIZZAZIONE
(FINO AL RAGGIUNGIMENTO BERMA CON I RIFIUTI)


LEGENDA

DRENAGGIO DI FONDO CORPO IDRICO ID38374 (SCATOLARE 3x2 m)
DRENAGGIO DI FONDO CORPO IDRICO ID38374 (TUBAZIONE TIPO FINSIDER DRENANTE ø1000 mm)


DRENAGGIO PERCOLATO DI FONDO
LOTTO 2 SEZIONE A-A
(Scala 1:25)

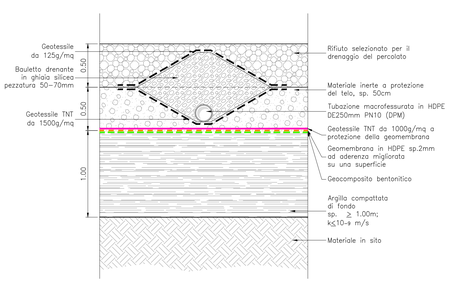


DETTAGLIO B2 LOTTO 2
Connessione tra pacchetti
di impermeabilizzazione di parete

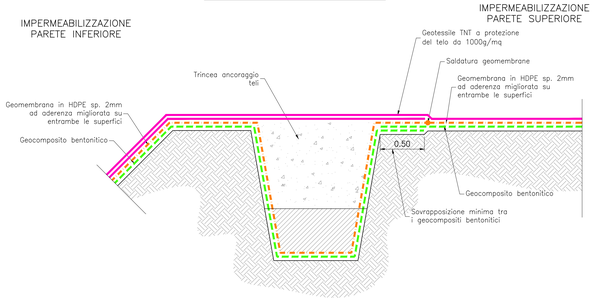


DETTAGLIO C2
DRENAGGIO PERCOLATO SU LOTTO 2
SCALA 1:50

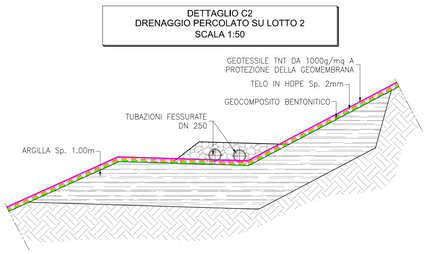


DETTAGLIO D2
BARRIERA DI PROTEZIONE SUL FONDO
SUPERFICI PIANE LOTTO 2
SCALA 1:100

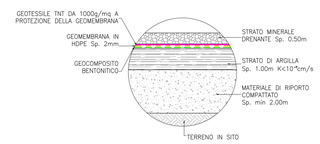

DETTAGLIO A2 LOTTO 2
pacchetto di impermeabilizzazione di parete

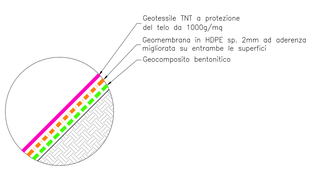

DETTAGLIO E2
BARRIERA DI PROTEZIONE SUL FONDO
AL PIEDE DELL'ARGILLA LOTTO 2
SCALA 1:100

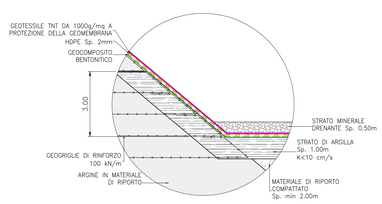

Committente:

GRUPPO WASTEITALIA

Località:

COMUNE DI VADO LIGURE (SV)
DISCARICA PER RIFIUTI NON PERICOLOSI
IN LOCALITÀ BOSSARINO

Progetto:

AMPLIAMENTO LATO EST
PROGETTO DEFINITIVO

Titolo elaborato:

IMPERMEABILIZZAZIONE DI FONDO
E DI PARETE – PARTICOLARI –
LOTTO 1B E 2 (FASE 2)

Numero elaborato: D11b

Codice elaborato: 030-006 D11bE01

Scala: VARIE

Rev.	Data	Descrizione	Redatto	Controllato	Approvato
E01	05.08.2016	EMISSIONE	MATTEO CASTIGLIONI	Ing. ARIANNA CHINI	Ing. STEFANO VEGGI
E02					
E03					
E04					

Progettista:

Desmos
Ingegneria Ambiente Energia

Timbro e firma:

Desmos Ingegneria Ambiente Energia s.r.l.
Uffici: Via Pietrasanta, 12 – 20141 Milano Tel. +39 0236588750 Fax +39 0236588751 –
Sede legale: Viale Bianca Maria, 13 – 20122 Milano
E-mail: desmos-ing@desmos-ing.it – E-mail certificata: desmos-ing@pec.it
P.I e C.F. : 09016150964 – REA: MI 2063052