


## SEZIONE TIPOLOGICA DEI SISTEMI DI DRENAGGIO DEL PERCOLATO - MACROCELLE 2, 3, 4, 5 - (Scala 1:100)

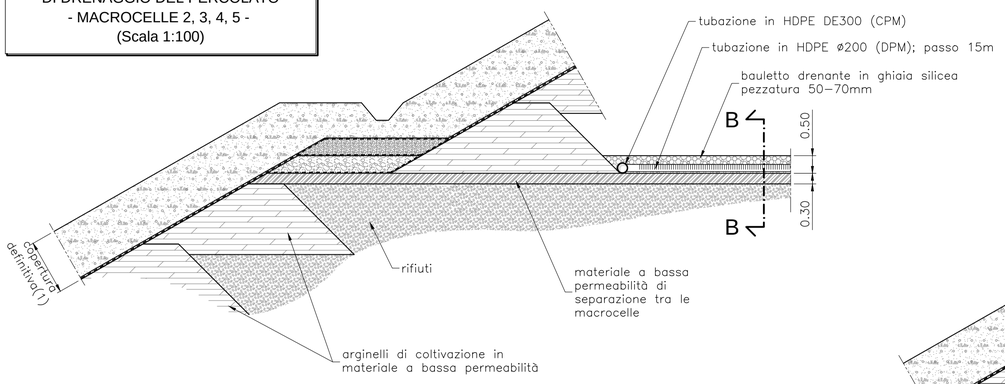




## DRENAGGIO PERCOLATO DI BERMA (DPB) SEZIONE TIPOLOGICA (Scala 1:50)

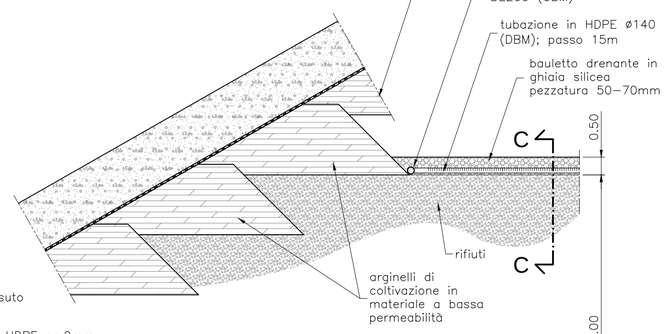


## SEZIONE TIPOLOGICA DEI SISTEMI DI DRENAGGIO DEL PERCOLATO - PRIMA MACROCELLA - (Scala 1:100)

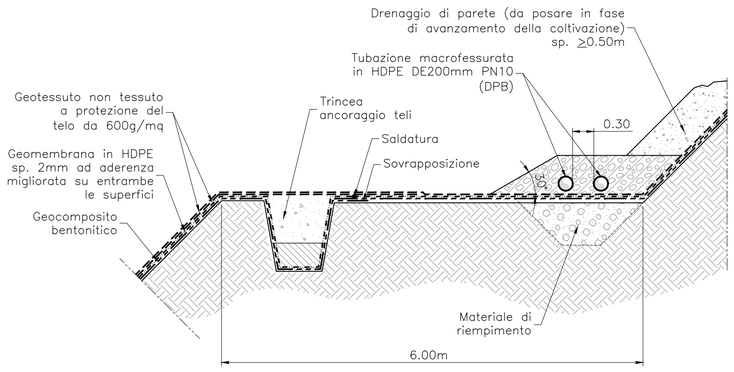


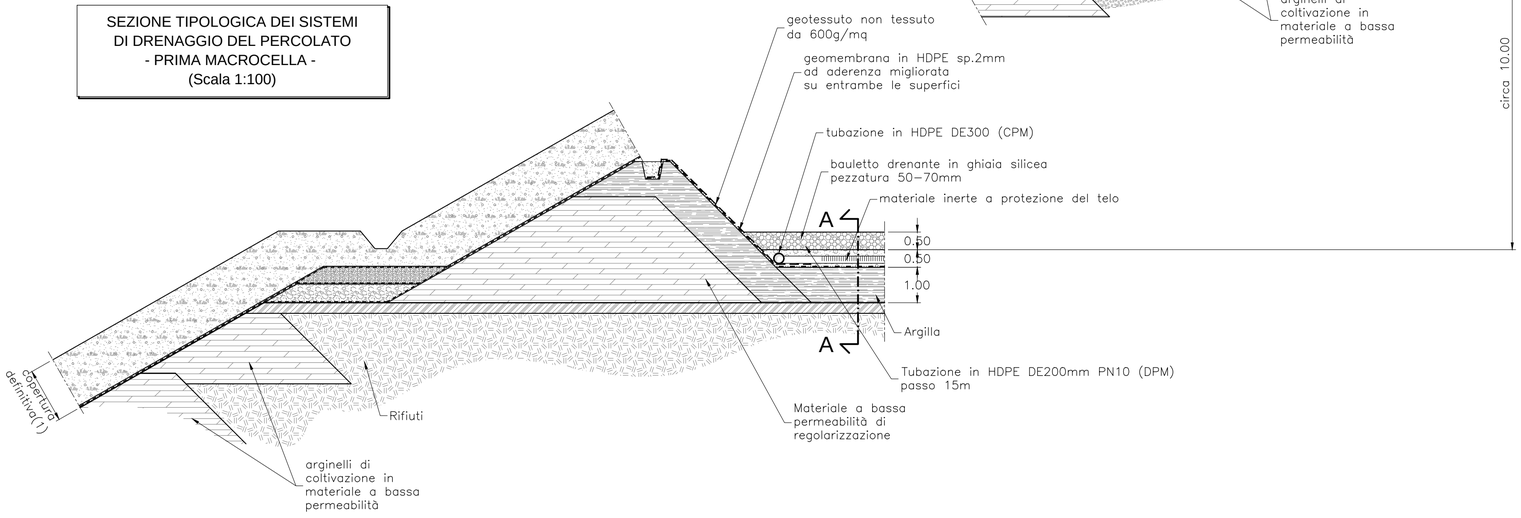
## SEZIONE A-A (Scala 1:25)

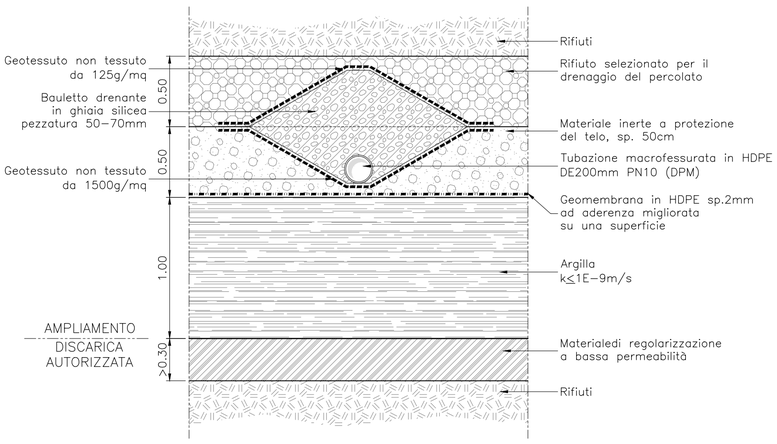


## POZZETTO (PCPP) DI CONNESSIONE TRA DRENAGGIO PERCOLATO DI MACROCELLA (CPM) E COLLETTORE PERCOLATO CENTRALE (CPC) (Scala 1:25)

VISTA DALL'ALTO

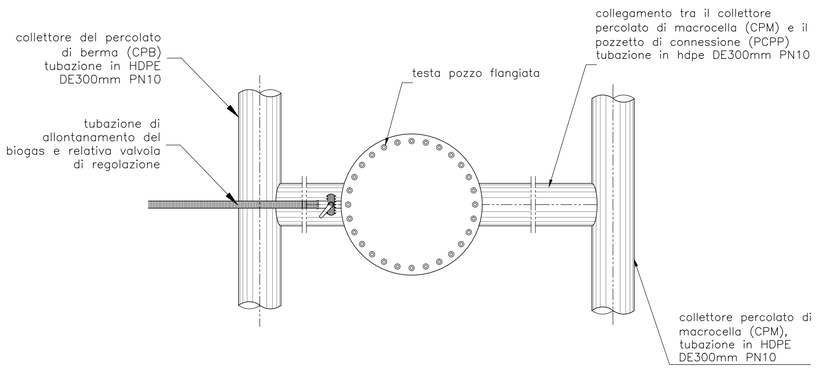


SEZIONE VERTICALE





SEZIONE C - C




## POZZETTO (PCPB) DI CONNESSIONE TRA DRENAGGIO BIOGAS DI MACROCELLA (CBM) E COLLETTORE PERCOLATO CENTRALE (CPC) (Scala 1:25)


VISTA DALL'ALTO

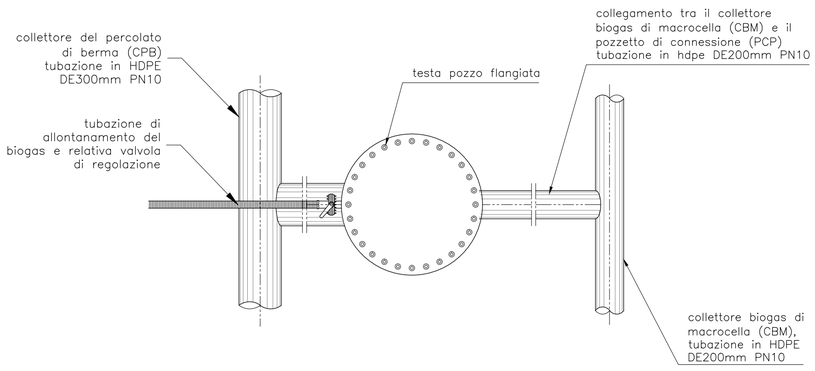



SEZIONE VERTICALE





SEZIONE C - C

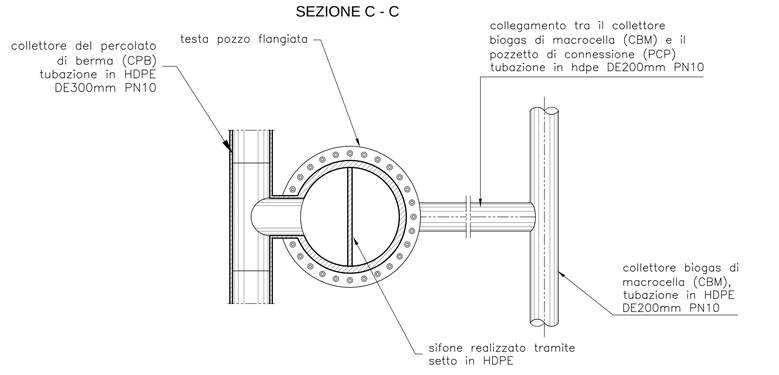


## SEZIONE B-B (Scala 1:25)

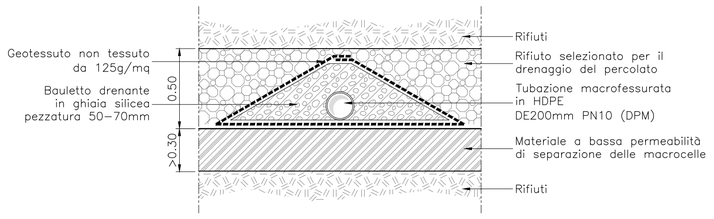


## SEZIONE C-C (Scala 1:25)

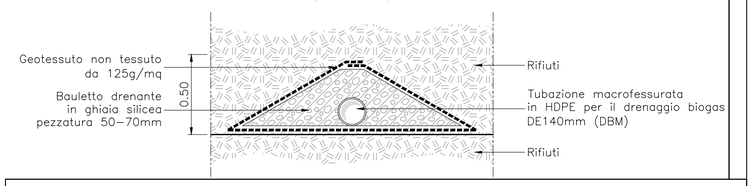


Committente: GRUPPO WASTEITALIA

Località:
COMUNE DI VADO LIGURE (SV)
DISCARICA PER RIFIUTI NON PERICOLOSI
IN LOCALITÀ BOSSARINO

Progetto:
AMPLIAMENTO LATO EST
PROGETTO DEFINITIVO

Titolo elaborato:
SISTEMA DI DRENAGGIO DEL PERCOLATO – PARTICOLARI

Numero elaborato: D12a

Codice elaborato: 030–006 D12aE01

Scala: VARIE

| Rev. | Data | Descrizione | Redatto | Controllato | Approvato |
|---|---|---|---|---|---|
| E01 | 05.08.2016 | EMISSIONE | MATTEO CASTIGLIONI | Ing. ARIANNA CHINI | Ing. STEFANO VEGGI |
| E02 | | | | | |
| E03 | | | | | |
| E04 | | | | | |

Progettista: Desmos Ingegneria Ambiente Energia

Timbro e firma: ORDINE INGEGNERI PROV. ALESSANDRIA – SETTORI CIVILE AMB. INDUSTR. – INFORM. – STEFANO VEGGI – INGEGNERE – N°A 1054 – SEZIONE A


Desmos Ingegneria Ambiente Energia s.r.l.
Uffici: Via Pietrasanta, 12 - 20141 Milano Tel. +39 0236588750 Fax +39 0236588751 –
Sede legale: Viale Bianca Maria, 13 20122 Milano
E–mail: desmos–ing@desmos–ing.it – E–mail certificata: desmos–ing@pec.it
P.I. e C.F. : 09016150964 – REA: MI 2063052