


PIANTA VASCA STOCCAGGIO PERCOLATO
scala 1:50

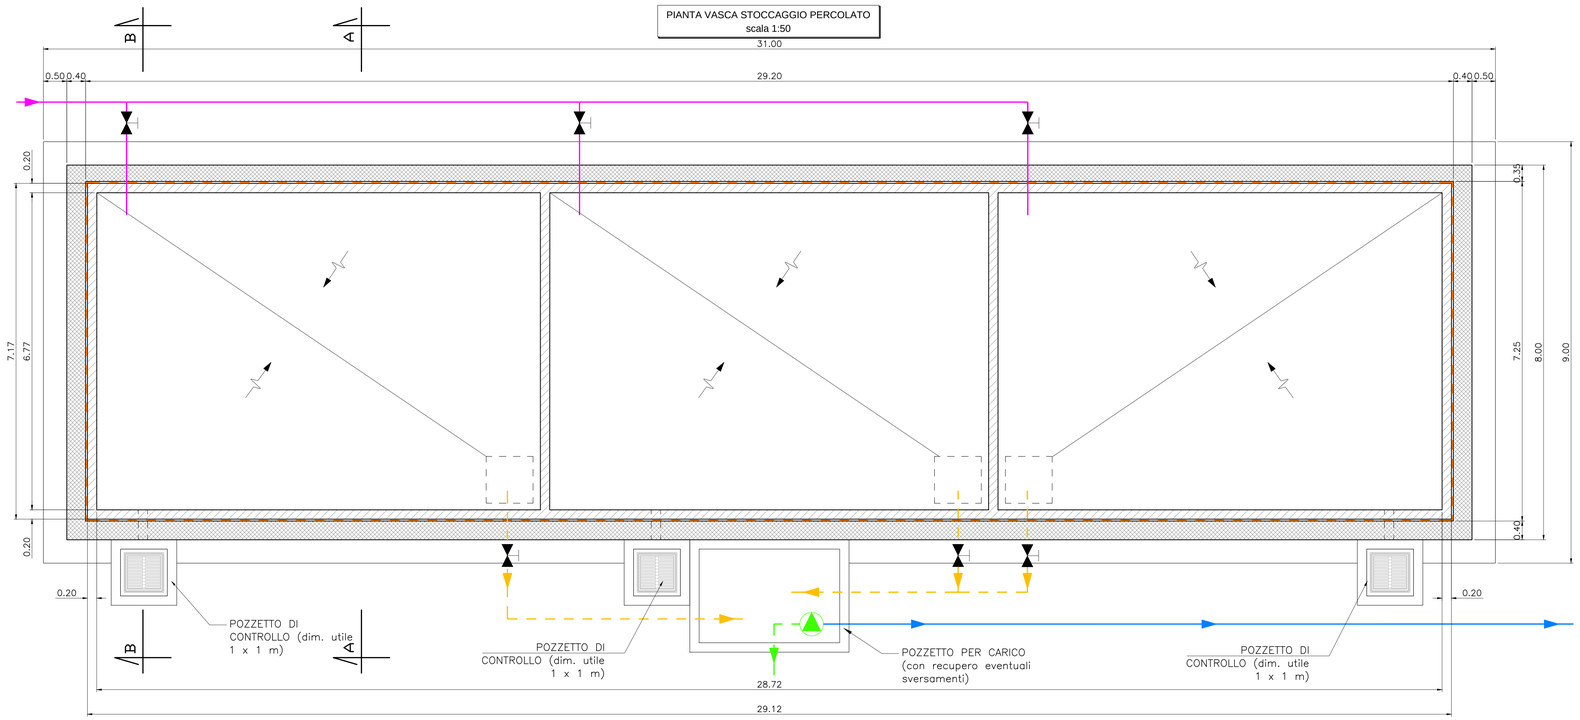


PIANTA CHIAVE
SCALA 1:2000

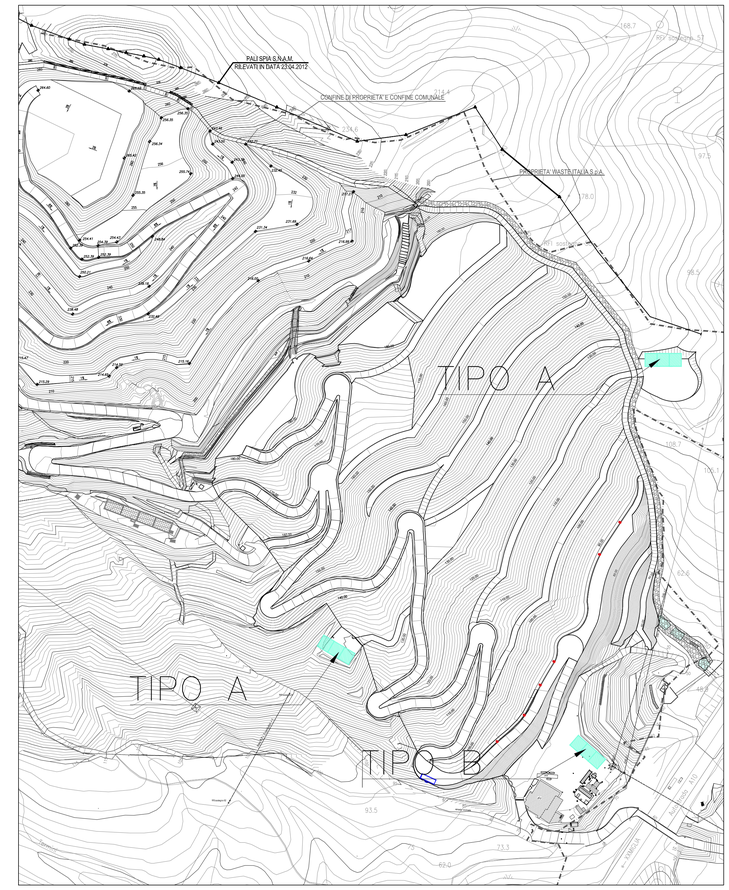


SEZIONE A-A VASCA "TIPO A" STOCCAGGIO PERCOLATO
scala 1:50

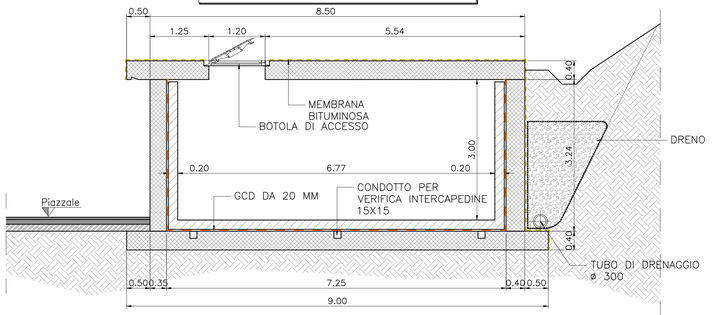


SEZIONE A-A VASCA "TIPO B" STOCCAGGIO PERCOLATO
scala 1:50

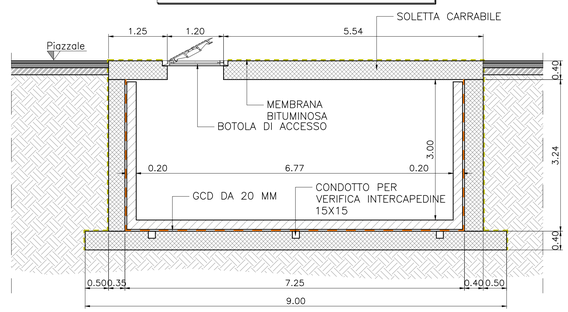

SEZIONE B-B VASCA "TIPO A" STOCCAGGIO PERCOLATO
scala 1:50

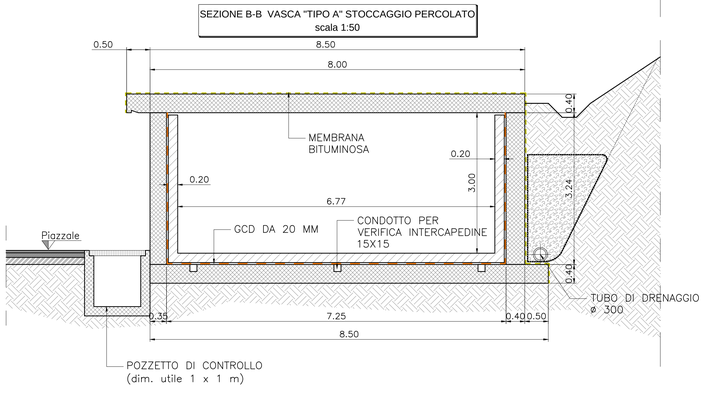

SEZIONE B-B VASCA "TIPO B" STOCCAGGIO PERCOLATO
scala 1:50

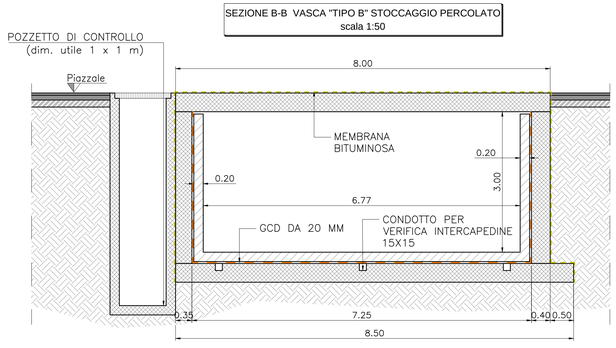

LEGENDA

- VASCHE PER LA RACCOLTA DEL PERCOLATO ESISTENTI
- VASCHE PER LA RACCOLTA DEL PERCOLATO IN PROGETTO

Committente:
GRUPPO WASTEITALIA

Località:
COMUNE DI VADO LIGURE (SV)
DISCARICA PER RIFIUTI NON PERICOLOSI
IN LOCALITÀ BOSSARINO

Progetto:
AMPLIAMENTO LATO EST
PROGETTO DEFINITIVO

Titolo elaborato:
SISTEMA DI DRENAGGIO DEL PERCOLATO – PARTICOLARI VASCHE PERCOLATO

Numero elaborato:
D12b

Codice elaborato:
030-006 D12bE01

Scala:
VARIE

Rev.	Data	Descrizione	Redatto	Controllato	Approvato
E01	05.08.2016	EMISSIONE	MATTEO CASTIGLIONI	Ing. ARIANNA CHINI	Ing. STEFANO VEGGI
E02					
E03					
E04					

Progettista:
Desmos
Ingegneria Ambiente Energia

Timbro e firma:

Desmos Ingegneria Ambiente Energia s.r.l.
Uffici: Via Pietrasanta, 12 – 20141 Milano Tel. +39 0236588750 Fax +39 0236588751 –
Sede legale: Viale Bianca Maria, 13 – 20122 - Milano
E-mail: desmos-ing@desmos-ing.it – E-mail certificata: desmos-ing@pec.it
P.I e C.F. : 09016150964 – REA: MI 2063052