PLANIMETRIA BIOGAS
SCALA 1:1000

PALI SPIA S.N.A.M.
RILEVATI IN DATA 23.04.2012

CONFINE DI PROPRIETA' E CONFINE COMUNALE

PROPRIETA' WASTE ITALIA S.p.A.

RFI sostegno

RFI sostegno 61

RFI sostegno 62

strada vicinale

Autostrada A10

VENTIMIGLIA

Scala 1:1000
0 10 20 30 40 50m

LEGENDA:

SISTEMA BIOGAS AUTORIZZATO DELLA DISCARICA ESISTENTE


- P1-39 — POZZI PER LA CAPTAZIONE DEL BIOGAS IN USO
- N° 26-37;39 — POZZO DA DRENAGGIO PERCOLATO ORIZZONTALE ESISTENTE
- N° 38;40-49 — POZZO DA DRENAGGIO BIOGAS ORIZZONTALE ESISTENTE
- PO13-36 — POZZO DA DRENAGGIO PERCOLATO ORIZZONTALE DA REALIZZARE
- N°50-90 — POZZO VERTICALE IN PROGETTO
- SOTTOSTAZIONE IN PROGETTO

SISTEMA BIOGAS AMPLIAMENTO

- PBV1÷76 — POZZI VERTICALI DA REALIZZARE
- PP1÷45 — POZZI ORIZZONTALI DEL PERCOLATO DA REALIZZARE
- PB1÷8 — POZZI ORIZZONTALI DEL BIOGAS DA REALIZZARE
- POZZI ESISTENTI ORIZZONTALI DEL BIOGAS DA SOPRAELEVARE
- SOTTOSTAZIONE IN PROGETTO

- DRENAGGIO BIOGAS NELLA COPERTURA DEFINITIVA (DBC) DA REALIZZARE
- IMPIANTO DI RECUPERO ENERGETICO (AUTORIZZATO)

DETTAGLIO IMPIANTO BIOGAS
SCALA 1:200

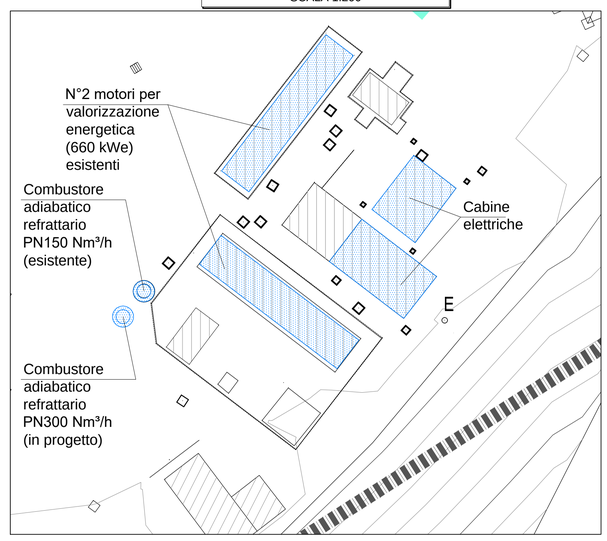

NOTE:

- POICHÉ I SISTEMI DI ESTRAZIONE DEL BIOGAS SARANNO REALIZZATI IN AVANZAMENTO DI COLTIVAZIONE, ESSI SONO STATI RAPPRESENTATI SULLA PLANIMETRIA DELLA CONFIGURAZIONE FINALE (RIF: 030-006D08). SOLO I DRENAGGI E I POZZETTI NELLA COPERTURA DEFINITIVA SARANNO REALIZZATI IN FASE DI POSA DEL CAPPING;
- L'UBICAZIONE DELLE OPERE NON ANCORA REALIZZATE È DA RITENERSI INDICATIVA;
- IN PLANIMETRIA NON SONO STATE RIPORTATE PER ESIGENZE GRAFICHE LE TUBAZIONI DI COLLEGAMENTO TRA POZZI BIOGAS E SOTTOSTAZIONI

Committente:
GRUPPO WASTE ITALIA

Località:
COMUNE DI VADO LIGURE (SV)
DISCARICA PER RIFIUTI NON PERICOLOSI
IN LOCALITÀ BOSSARINO

Progetto:
AMPLIAMENTO LATO EST
PROGETTO DEFINITIVO

Titolo elaborato:
IMPIANTO DI CAPTAZIONE E TRATTAMENTO BIOGAS

Numero elaborato:
D13

Codice elaborato:
030-006 D13E01

Scala:
1:1000

Rev.	Data	Descrizione	Redatto	Controllato	Approvato
E01	05.08.2016	EMISSIONE	MATTEO CASTIGLIONI	Ing. ARIANNA CHINI	Ing. STEFANO VEGGI
E02					
E03					
E04					

Progettista:
Desmos Ingegneria Ambiente Energia

Timbro e firma:
ORDINE INGEGNERI PROV. ALESSANDRIA — SETTORE CIVILE AMB. INDUSTR. — STEFANO VEGGI — INGEGNERE — N° A. 1055

Desmos Ingegneria Ambiente Energia s.r.l.
Uffici: Via Pietrasanta, 12 - 20141 Milano Tel. +39 0236588750 Fax +39 0236588751 –
Sede legale: Viale Bianca Maria, 13 - 20122 Milano
E-mail: desmos-ing@desmos-ing.it – E-mail certificata: desmos-ing@pec.it
P.I e C.F. : 09016150964 – REA: MI 2063052