

LEGENDA:

- DRENAGGIO PERCOLATO DI MACROCELLA (DPM)
- COLLETTORE PERCOLATO DI MACROCELLA (CPM)
- POZZO DI ESTRAZIONE BIOGAS DA DRENAGGIO PERCOLATO (PO)
- DRENAGGIO BIOGAS DI MACROCELLA (DBM)
- COLLETTORE BIOGAS DI MACROCELLA (CBM)
- POZZO DI ESTRAZIONE BIOGAS DA DRENAGGIO BIOGAS (PB)
- DIREZIONE FLUSSO BIOGAS
- DIREZIONE FLUSSO PERCOLATO


SCHEMA DI REALIZZAZIONE DEI DRENAGGI DEL BIOGAS PRIMA MACROCELLA (Scala 1:250)

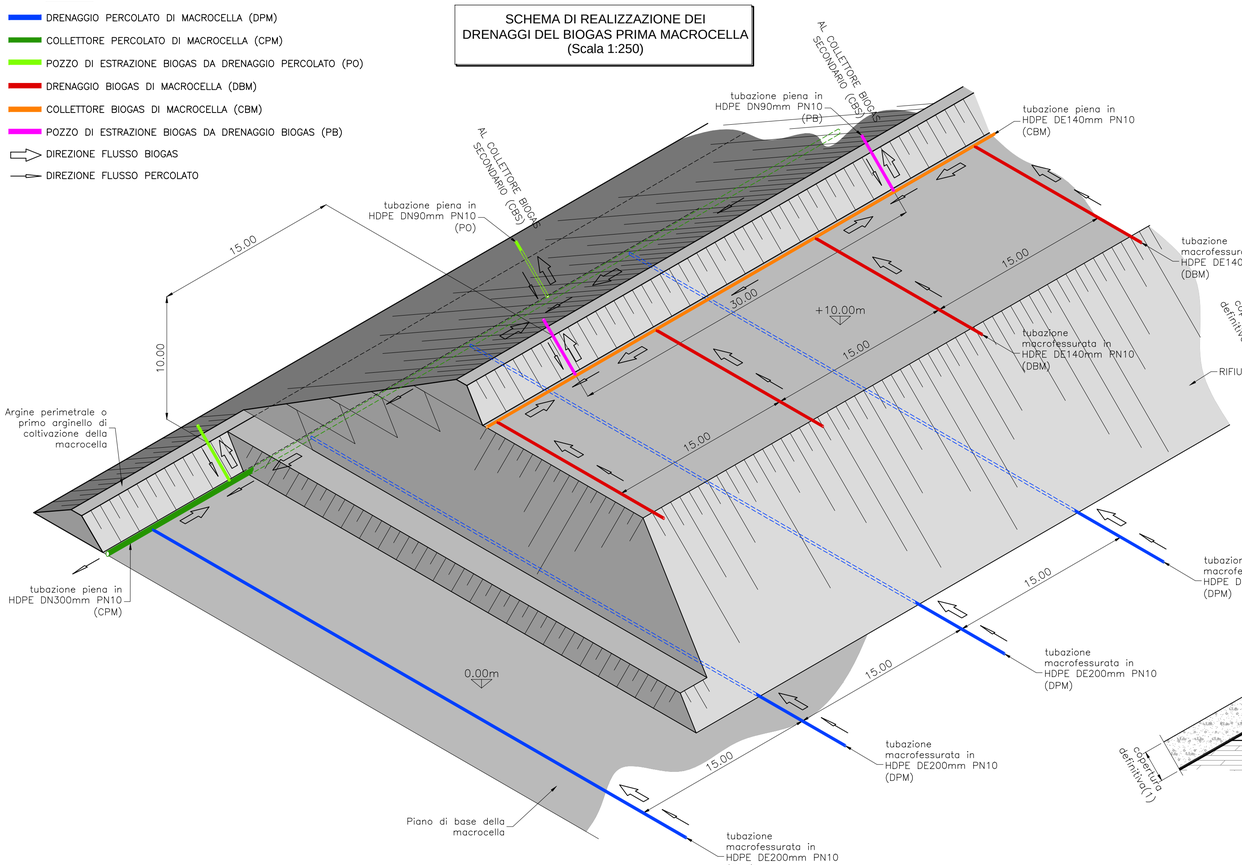


DRENAGGIO BIOGAS/ PERCOLATO - MACROCELLE 2, 3, 4, 5 - (Scala 1:100)

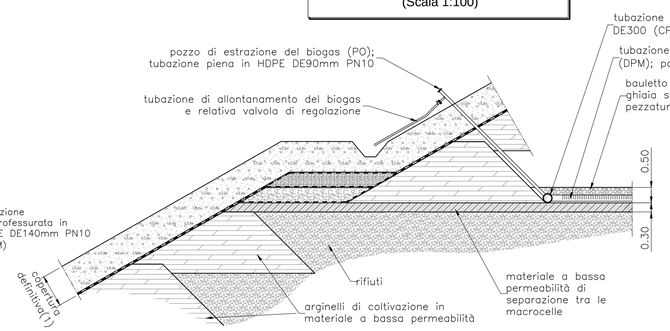


DRENAGGIO BIOGAS/ PERCOLATO INTERMEDIO DELLA PRIMA MACROCELLA (Scala 1:100)

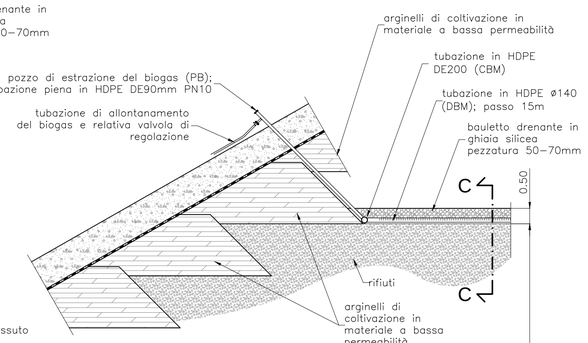

DRENAGGIO BIOGAS/ PERCOLATO - PRIMA MACROCELLA - (Scala 1:100)

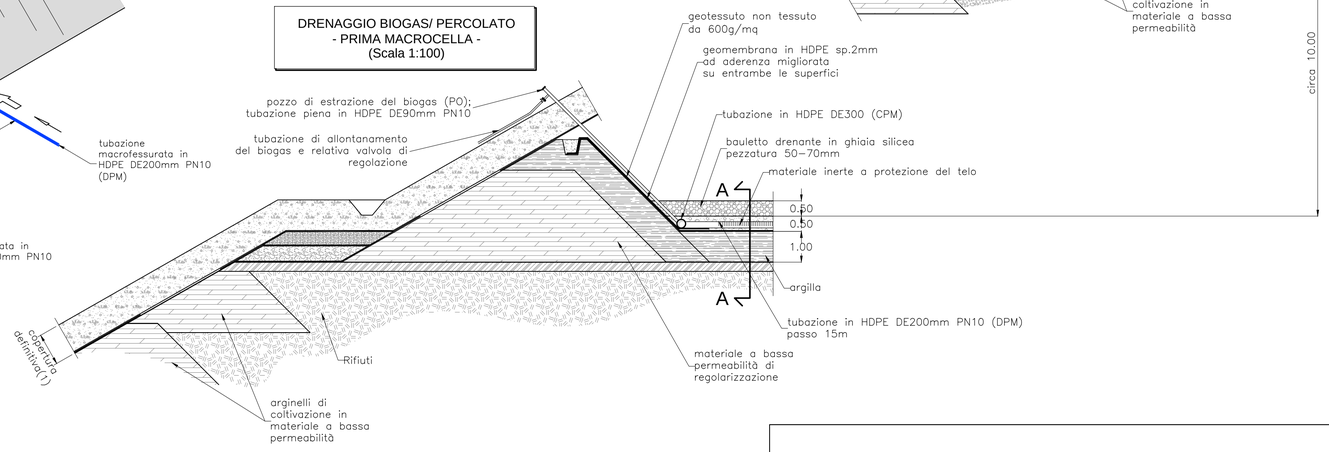


DRENAGGIO BIOGAS CORTICALE DETTAGLI (Scala 1:50)

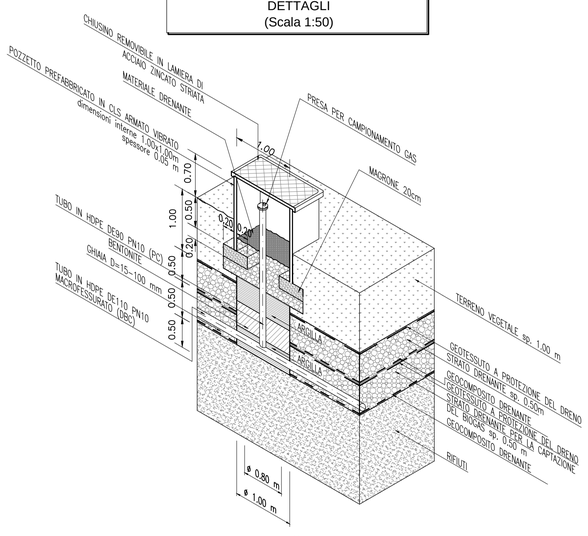


(*) SOLO SU AREE PIANE


POZZO VERTICALE PERFORATO DETTAGLI (Scala 1:50)

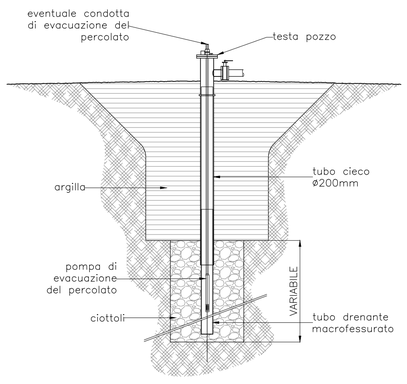

SOPRAELEVAZIONE POZZO VERTICALE PERFORATO DETTAGLI (Scala 1:50)

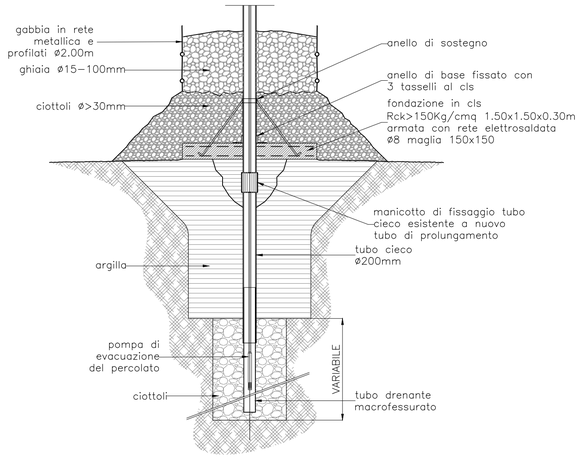

SEZIONE C-C (Scala 1:25)

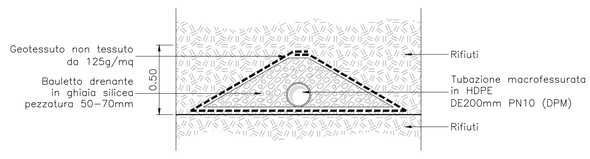

Committente: GRUPPO WASTE ITALIA

Località:
COMUNE DI VADO LIGURE (SV)
DISCARICA PER RIFIUTI NON PERICOLOSI
IN LOCALITÀ BOSSARINO

Progetto:
AMPLIAMENTO LATO EST
PROGETTO DEFINITIVO

Titolo elaborato:
IMPIANTO DI CAPTAZIONE E TRATTAMENTO BIOGAS – PARTICOLARI

Numero elaborato: D14

Codice elaborato: 030-006 D14E01

Scala: VARIE

Rev.	Data	Descrizione	Redatto	Controllato	Approvato
E01	05.08.2016	EMISSIONE	MATTEO CASTIGLIONI	Ing. ARIANNA CHINI	Ing. STEFANO VEGGI
E02					
E03					
E04					

Progettista: Desmos Ingegneria Ambiente Energia

Timbro e firma: ORDINE INGEGNERI PROV. ALESSANDRIA – SETTORI CIVILE AMBIENTALE INDUSTRIALE – Dott. Ing. Stefano Veggi – SEZIONE A

Desmos Ingegneria Ambiente Energia s.r.l.
Uffici: Via Pietrasanta, 12 – 20141 Milano Tel. +39 0236588750 Fax +39 0236588751 –
Sede legale: Viale Bianca Maria, 13 – 20122 Milano
E-mail: desmos-ing@desmos-ing.it – E-mail certificata: desmos-ing@pec.it
P.I e C.F. : 09016150964 – REA: MI 2063052