


PARTICOLARE JET GROUTING
SCALA 1:50

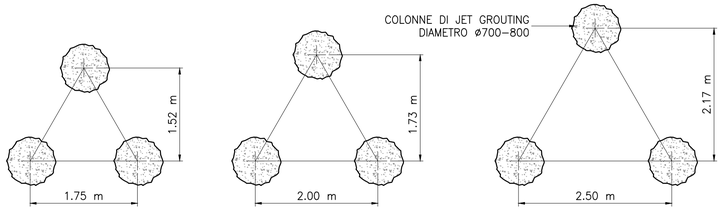

PIANTA CHIAVE
SCALA 1:500

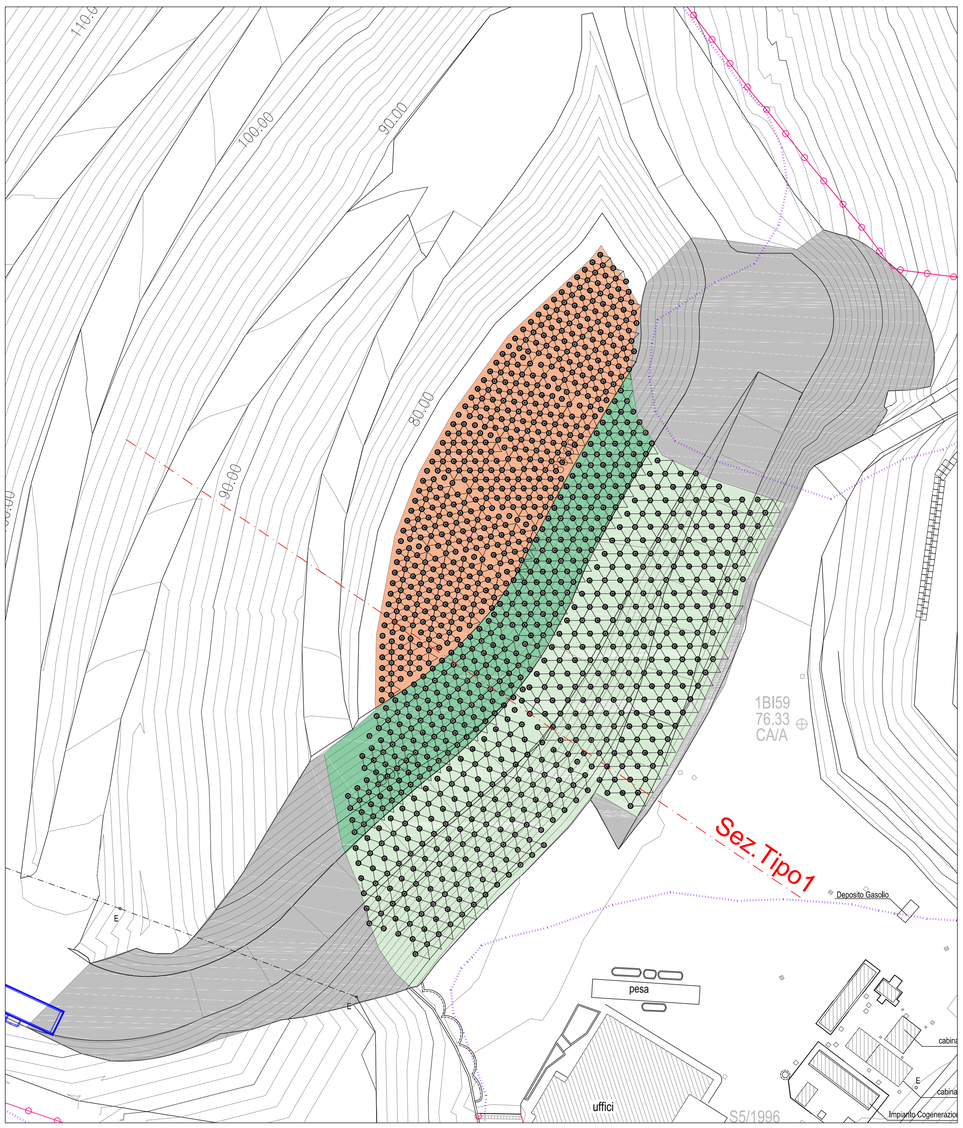


SEZIONE TIPOLOGICA 1
PIAZZALE
SCALA 1:250

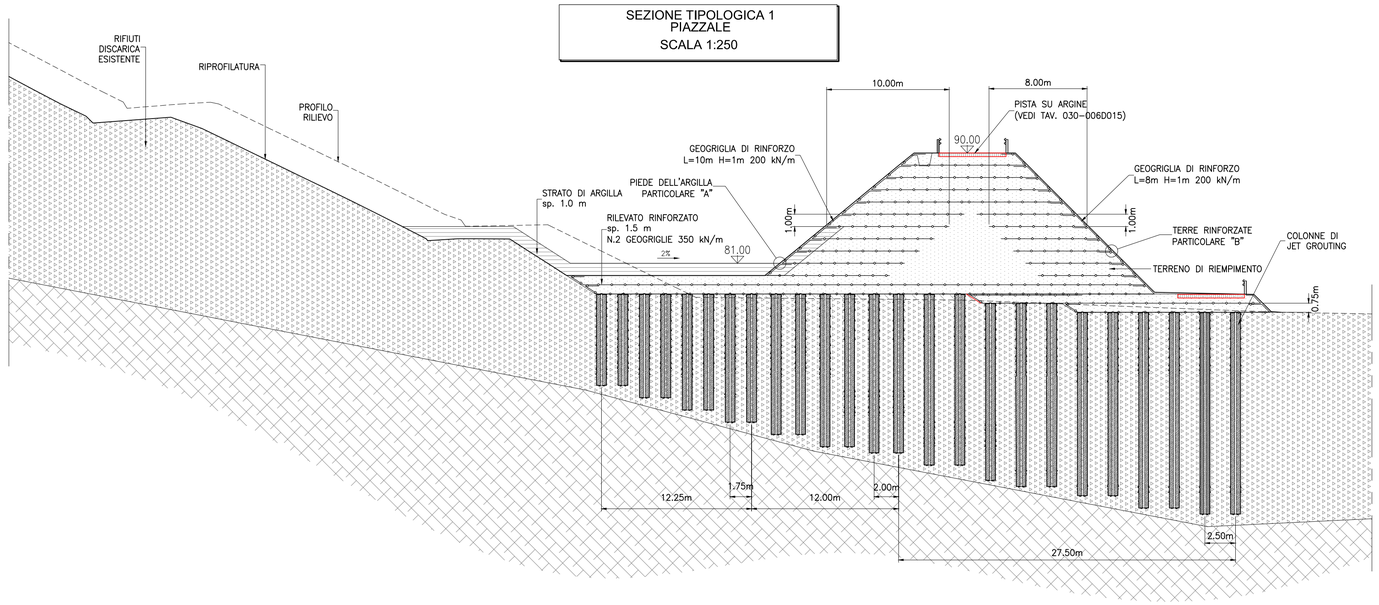


LEGENDA

- LIMITE DISCARICA ESISTENTE
- AREA INTERVENTO TERRE RINFORZATE
- AREA INSTALLAZIONE JET GROUTING INTERASSE 1.75 m
- AREA INSTALLAZIONE JET GROUTING INTERASSE 2.00 m
- AREA INSTALLAZIONE JET GROUTING INTERASSE 2.50 m

PARTICOLARE "A"
BARRIERA DI PROTEZIONE SUL FONDO AL PIEDE DELL'ARGILLA
SCALA 1:100

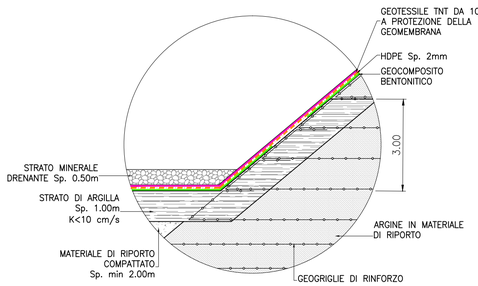

PARTICOLARE "C"
TERRE RINFORZATE
SCALA 1:20

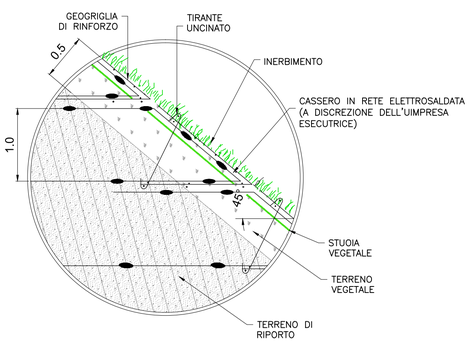

Committente:

GRUPPO WASTEITALIA

Località:

COMUNE DI VADO LIGURE (SV)
DISCARICA PER RIFIUTI NON PERICOLOSI
IN LOCALITÀ BOSSARINO

Progetto:

AMPLIAMENTO LATO EST
PROGETTO DEFINITIVO

Titolo elaborato:

ARGINE IN PROGETTO:
PLANIMETRIA E DETTAGLI FASE 1

Numero elaborato:

D16

Codice elaborato:

030–006 D16E01

Scala:

VARIE

Rev.	Data	Descrizione	Redatto	Controllato	Approvato
E01	05.08.2016	EMISSIONE	MATTEO CASTIGLIONI	Ing. ARIANNA CHINI	Ing. STEFANO VEGGI
E02					
E03					
E04					

Progettista:

Desmos
Ingegneria Ambiente Energia

Timbro e firma:

Desmos Ingegneria Ambiente Energia s.r.l.
Uffici: Via Pietrasanta, 12 20141 Milano Tel. +39 0236588750 Fax +39 0236588751 –
Sede legale: Viale Bianca Maria, 13 20122 Milano
E–mail: desmos–ing@desmos–ing.it – E–mail certificata: desmos–ing@pec.it
P.I e C.F. : 09016150964 – REA: MI 2063052