


PIANTA DISPOSIZIONE JET GROUTING A 60m S.L.M.
SCALA 1:500

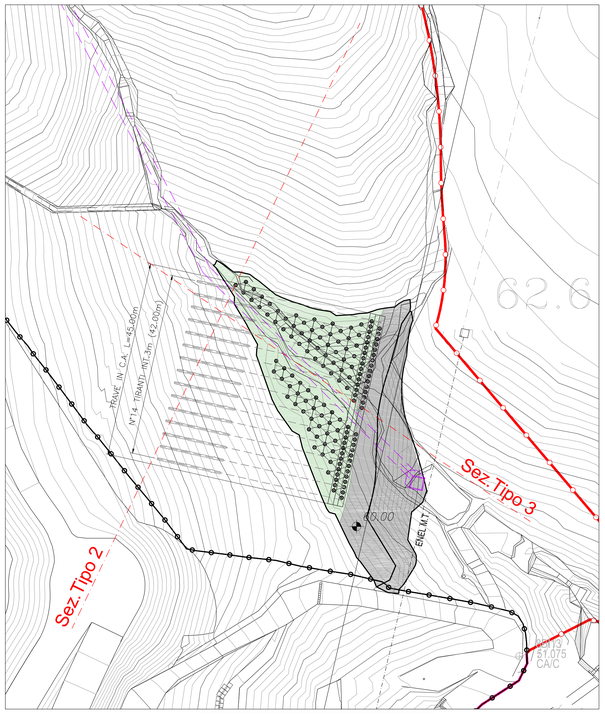


PIANTA DISPOSIZIONE JET GROUTING A 70m S.L.M.
SCALA 1:500

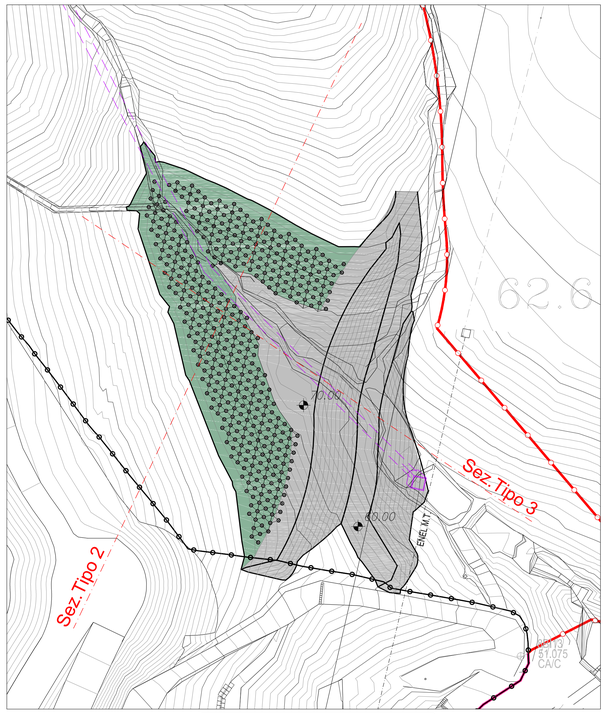


PIANTA DISPOSIZIONE JET GROUTING A 75m S.L.M.
SCALA 1:500

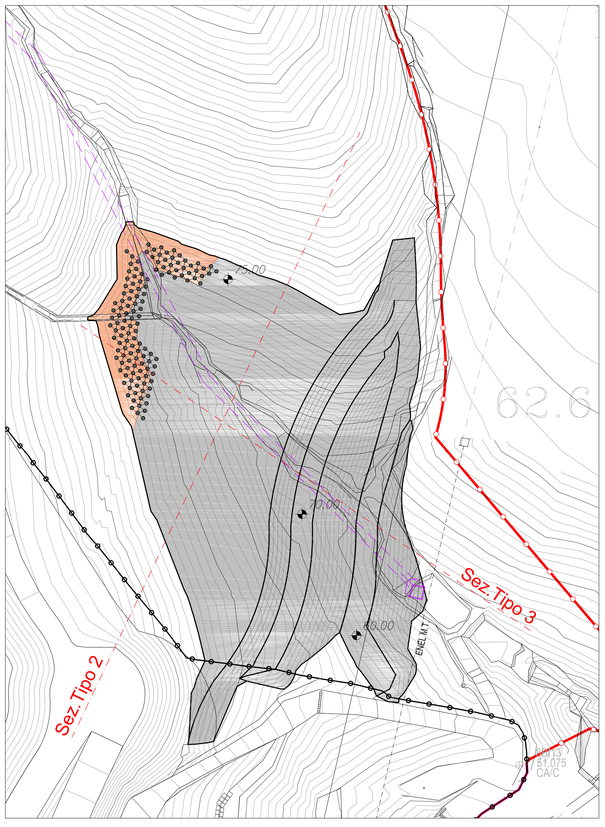


PIANTA DISPOSIZIONE JET GROUTING A 80m S.L.M.
SCALA 1:500

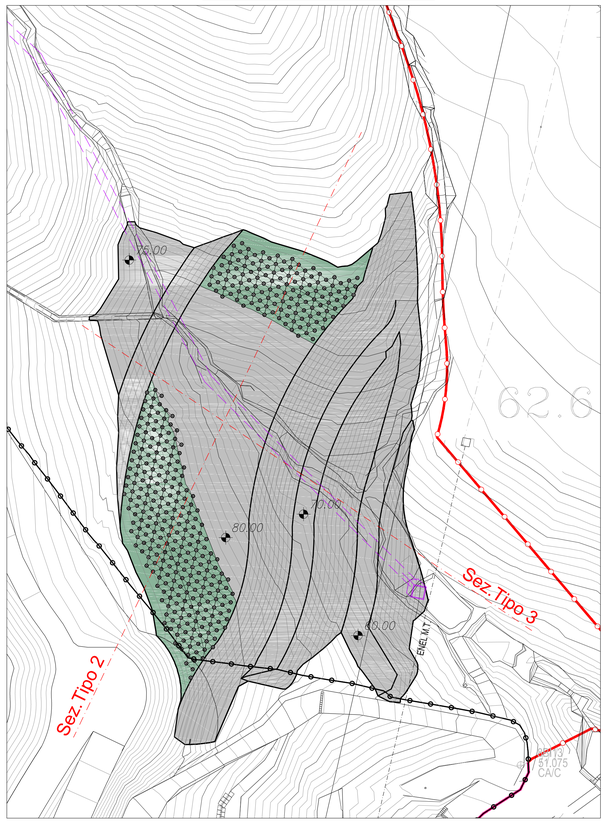


PIANTA ARGINI REALIZZATI
SCALA 1:500

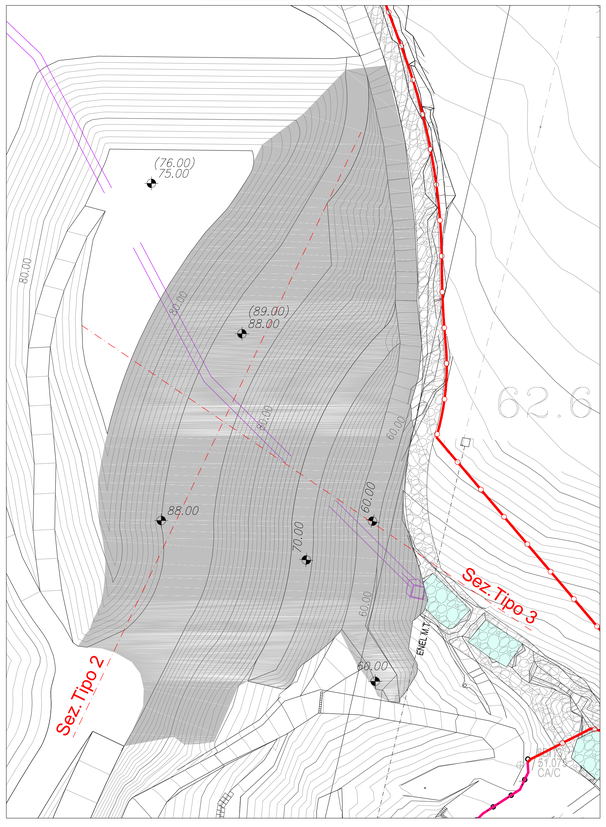


SEZIONE TIPOLOGICA 2
SEZIONE LONGITUDINARE ARGINE
SCALA 1:500

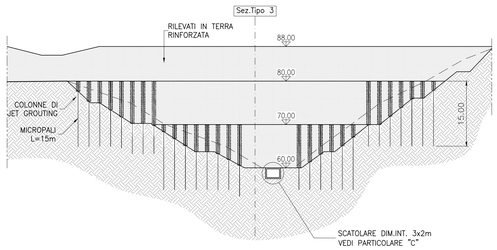


SEZIONE TIPOLOGICA 3
SEZIONE TRASVERSALE ARGINE
SCALA 1:500

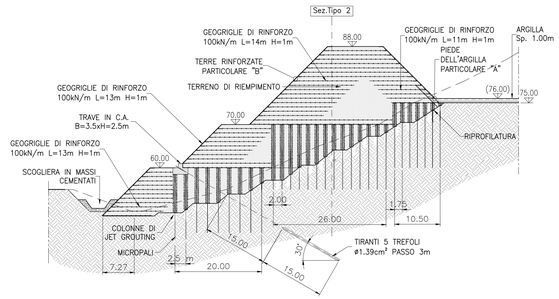


PARTICOLARE "B"
TERRE RINFORZATE
SCALA 1:20

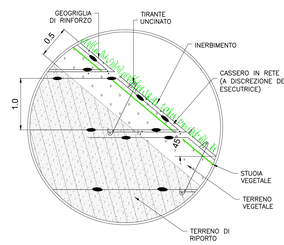


PARTICOLARE "C"
DRENAGGIO SCATOLARE
SCALA 1:50

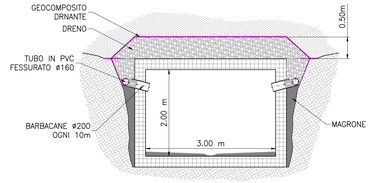

PARTICOLARE
JET GROUTING
SCALA 1:50

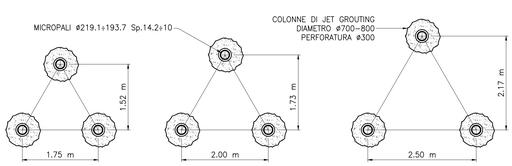

PARTICOLARE "A"
BARRIERA DI PROTEZIONE SUL FONDO
AL PIEDE DELL'ARGILLA
SCALA 1:100

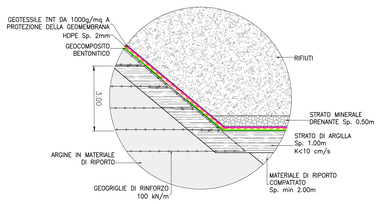

LEGENDA

- AREA INTERVENTO TERRE RINFORZATE
- AREA INSTALLAZIONE JET GROUTING INTERASSE 1.75 m
- AREA INSTALLAZIONE JET GROUTING INTERASSE 2.00 m
- AREA INSTALLAZIONE JET GROUTING INTERASSE 2.50 m

Committente:

GRUPPO WASTEITALIA

Località:

COMUNE DI VADO LIGURE (SV)
DISCARICA PER RIFIUTI NON PERICOLOSI
IN LOCALITÀ BOSSARINO

Progetto:

AMPLIAMENTO LATO EST
PROGETTO DEFINITIVO

Titolo elaborato:

ARGINE IN PROGETTO:
PLANIMETRIA E DETTAGLI FASE 2

Numero elaborato:

D17

Codice elaborato:

030-006 D17E01

Scala:

VARIE

Rev.	Data	Descrizione	Redatto	Controllato	Approvato
E01	05.08.2016	EMISSIONE	MATTEO CASTIGLIONI	Ing. ARIANNA CHINI	Ing. STEFANO VEGGI
E02					
E03					
E04					

Progettista:

Desmos
Ingegneria Ambiente Energia

Timbro e firma:

Desmos Ingegneria Ambiente Energia s.r.l.
Uffici: Via Pietrasanta, 12 – 20141 Milano Tel. +39 0236568750 Fax +39 0236568751 –
Sede legale: Viale Bianca Maria, 13 – 20122 Milano
E-mail: desmos-ing@desmos-ing.it – E-mail certificata: desmos-ing@pec.it
P.I. e C.F.: 09016750964 – REA: MI 2063052