

S5 2006

Il Sondaggio S5 2006 riferito per distanza e quota all'origine della sezione permette di avere un riferimento per la geometria dell'interfaccio del substrato lapideo


SEZIONE A9b

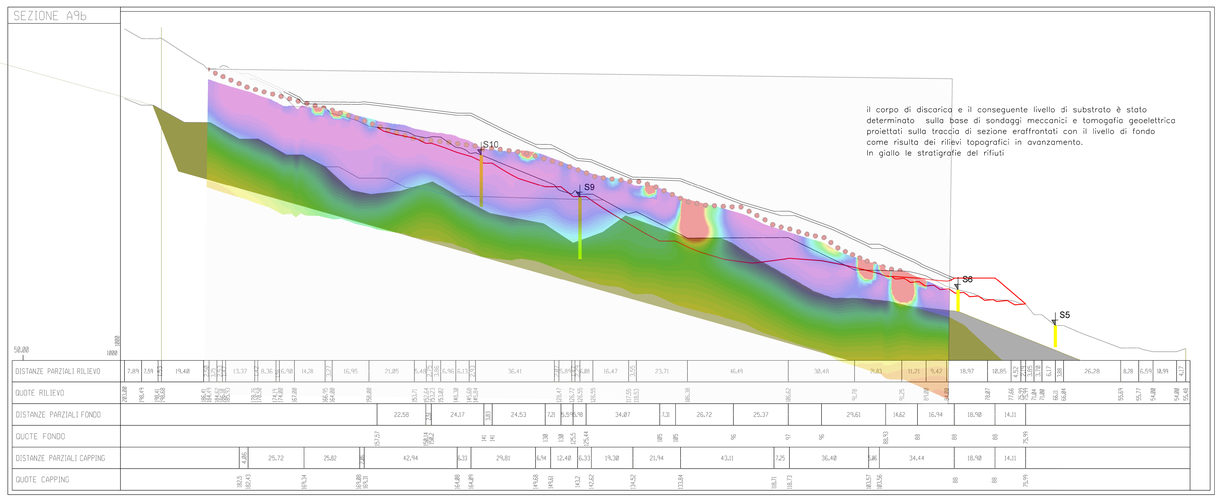

SEZIONE 3

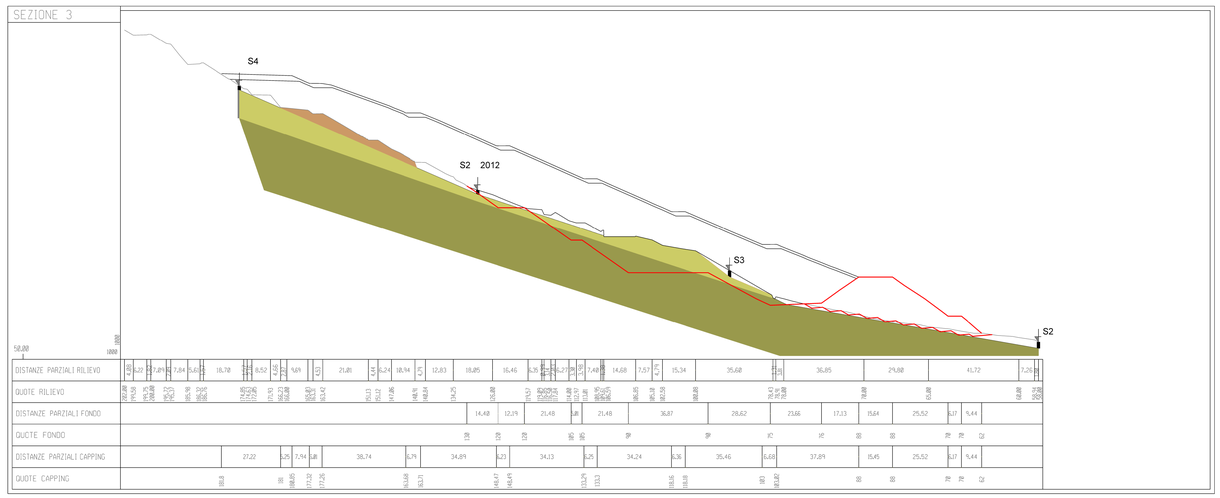

SEZIONE C1

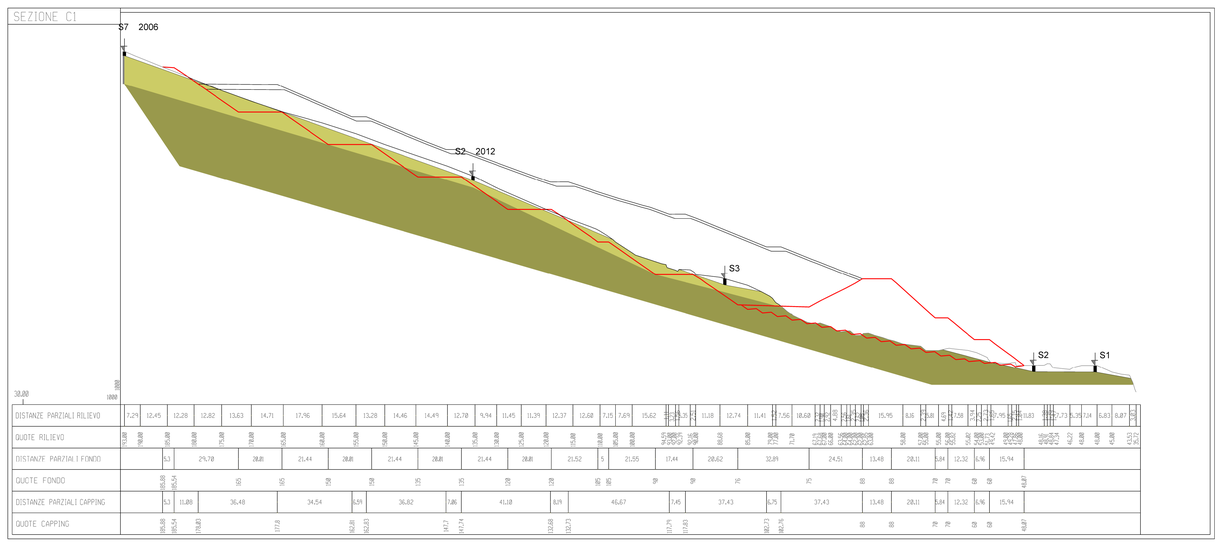

LEGENDA

- ACCUMULO ARTIFICIALE COSTITUITO DA ALTERNANZE ORIZZONTALI DI STRATI MOLTO PERMEABILI E BEN DRENANTI (CIRCA 10m) CON STRATI ARGILLOSI DI SEPARAZIONE
- SCISTI DI GORRA CON COPERTURA O ALTERATI, DA 1 A 7m, DI NORMA A PERMEABILITA' BASSA PER POROSITA' IN SUPERFICIE E PER FESSURAZIONE IN PROFONDITA'
- SCISTI DI GORRA CON COPERTURA DA 3 A 7-15 m DI ELUVIO, A PERMEABILITA' MOLTO BASSA PER POROSITA', SU SUBSTRATO A PERMEABILITA' VARIABILE PER FESSURAZIONE IN PROFONDITA'
- TERRENI ELUVIO COLLUVIALI DI NOTEVOLE POTENZA DERIVANTI DAGLI SCISTI DI GORRA A PERMEABILITA' MOLTO BASSA PER POROSITA'
- CORPO DETRITICO ANTROPICO DA INERTI A GRANA VARIA

S2 219.20 — SONDAGGI MECCANICI A CAROTAGGIO CONTINUO E RILEVAMENTO GEOMECCANCO

Committente: GRUPPO WASTEITALIA

Località:
COMUNE DI VADO LIGURE (SV)
DISCARICA PER RIFIUTI NON PERICOLOSI
IN LOCALITÀ BOSSARINO

Progetto:
AMPLIAMENTO LATO EST
PROGETTO DEFINITIVO

Titolo elaborato: SEZIONI GEOLOGICHE

Numero elaborato: D23

Codice elaborato: 030-006 023E01

Scala: 1:1000

Rev.	Data	Descrizione	Redatto	Controllato	Approvato
E01	05.08.2016	EMISSIONE	SERGIO AICARDI geologo	SERGIO AICARDI geologo	SERGIO AICARDI geologo
E02					
E03					
E04					

Progettista: Desmos Ingegneria Ambiente Energia

Timbro e firma: STUDIO PROGEA

Desmos Ingegneria Ambiente Energia s.r.l.
Uffici: Via Parravicina, 12 - 20141 Milano. Tel. +39 0236588750 Fax +39 0236588751 -
Sede legale: Viale Bianca Maria, 13 - 20122 Milano
E-mail: desmos-mail@desmos-eng.it - E-mail certificata: desmos-eng@pec.it
P.I e C.F. - 09016150964 - REA: MI 2063052