
Planimetria impianto su catastale - Scala 1:1000

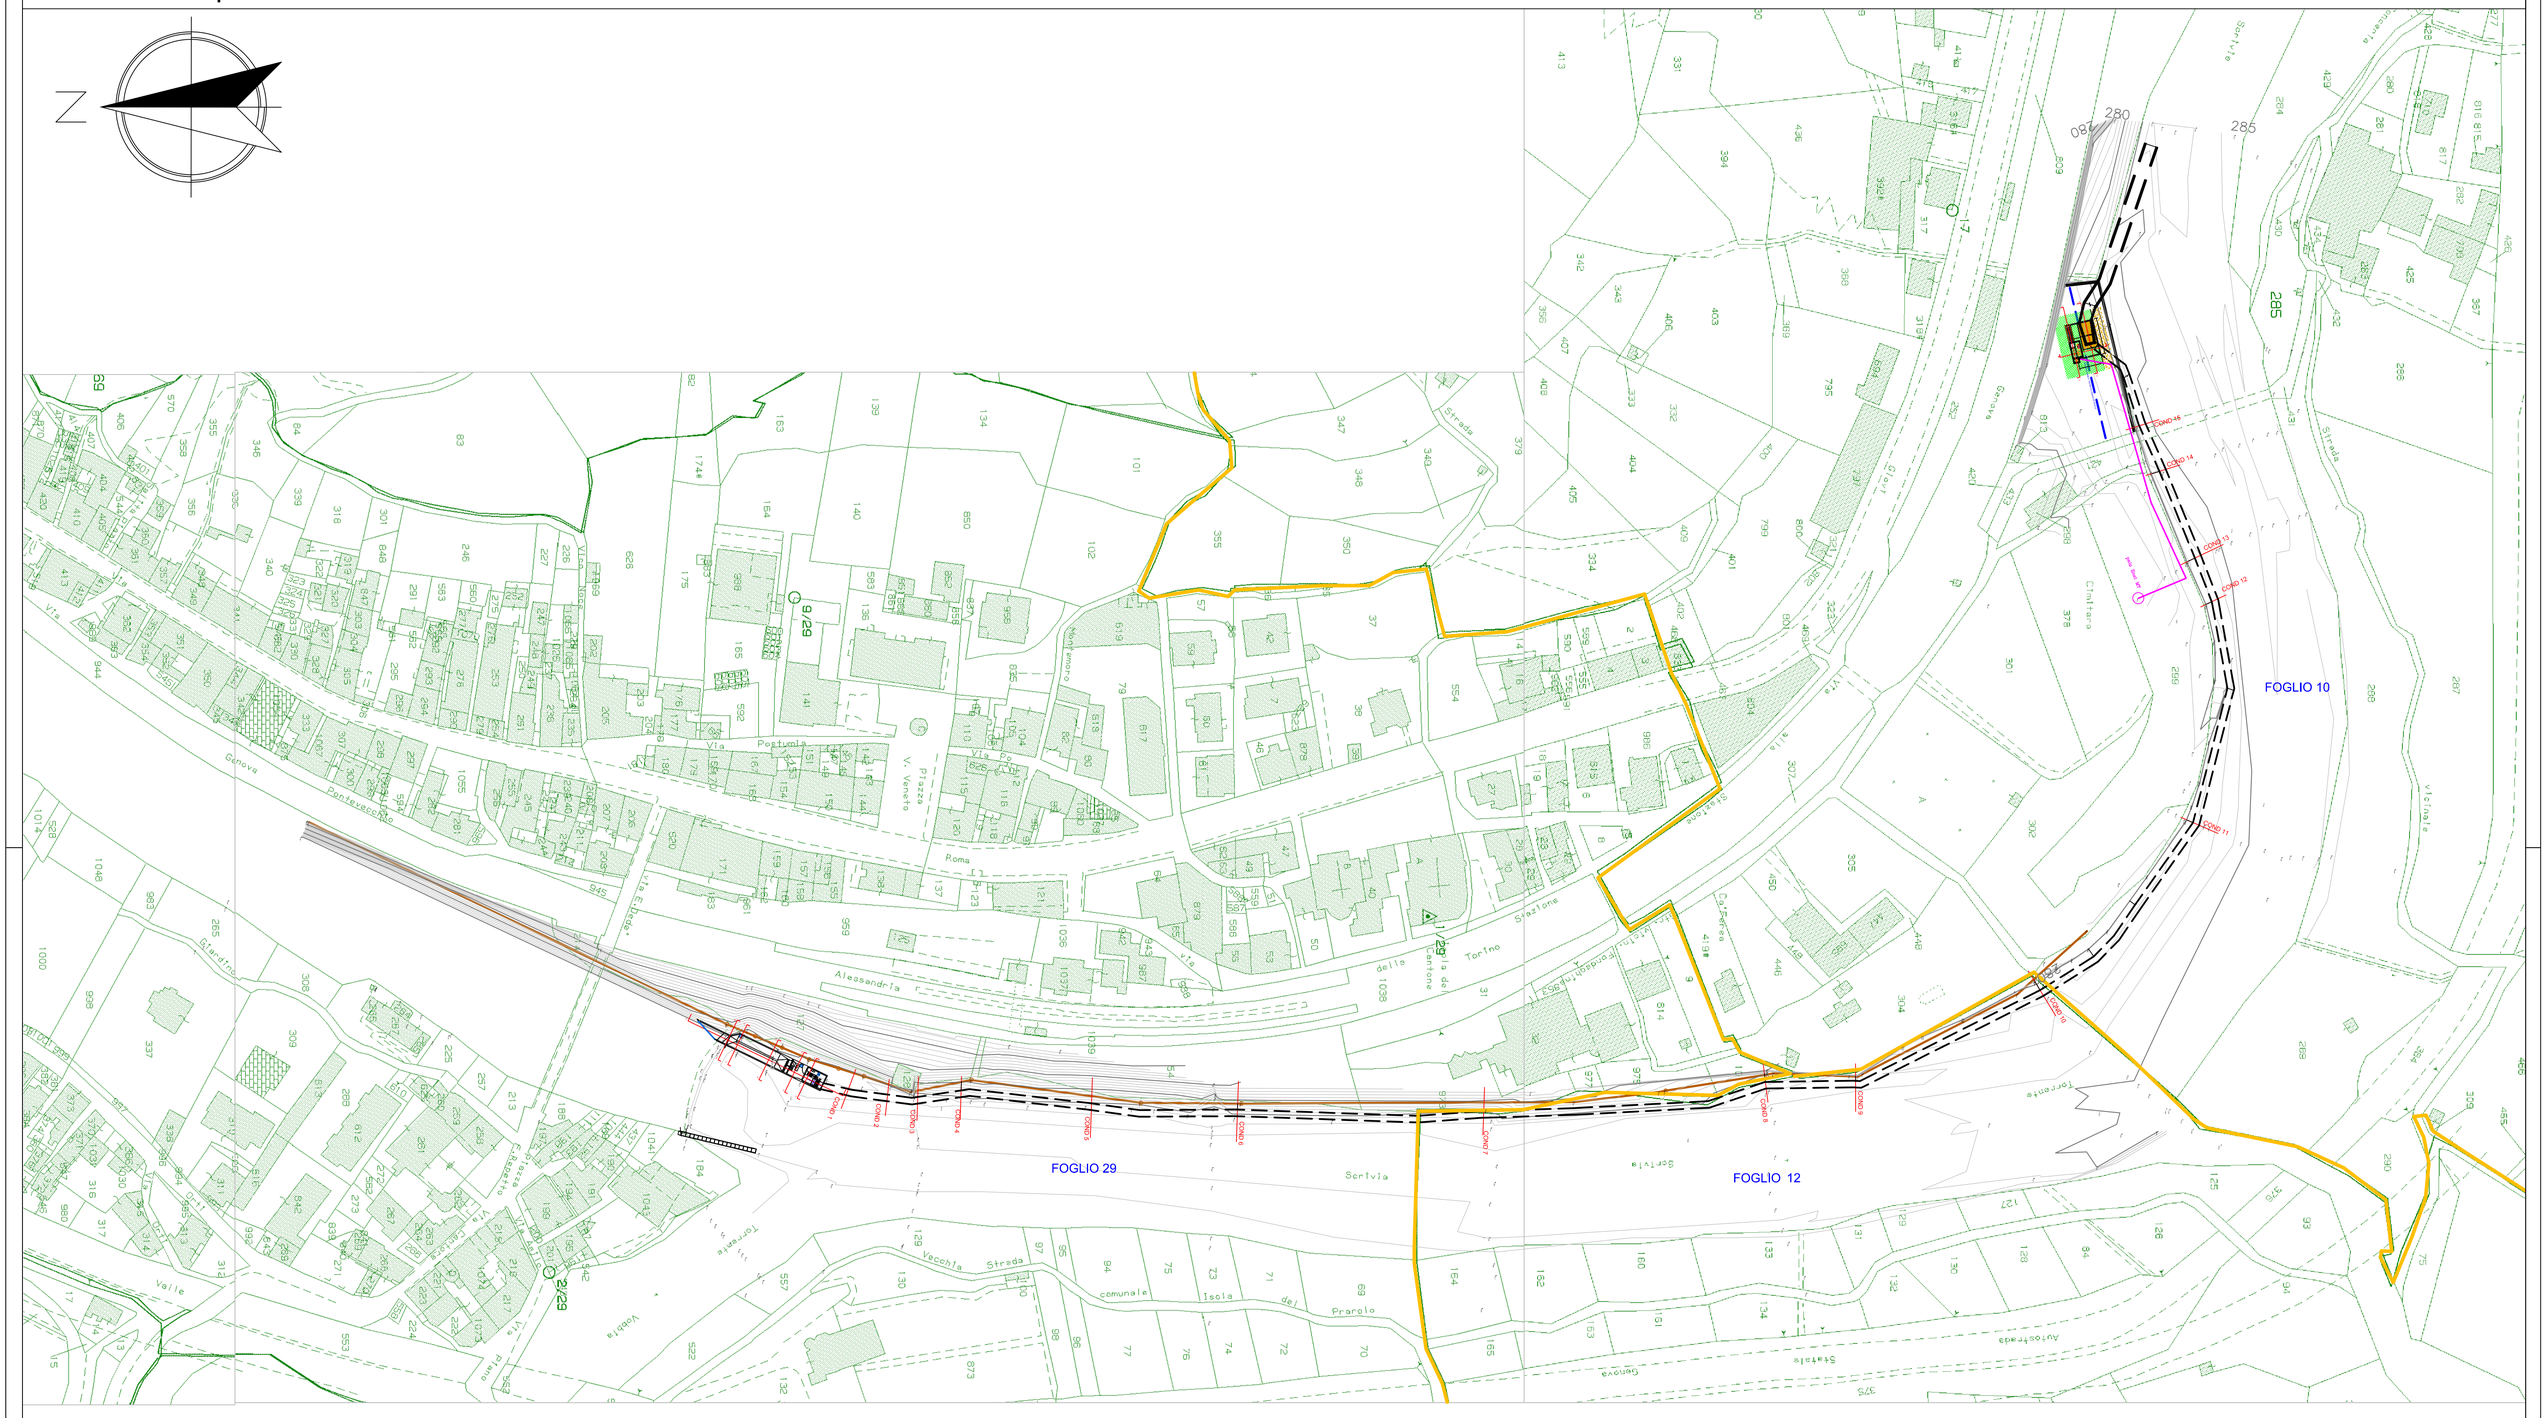

Remna Srl Sviluppo impianti di produzione energia da fonte rinnovabile *Via De Amicis 26, 20123 Milano (MI)* *Partita IVA e Cod fiscale 07405480968* *Pec: remna@legalmail.it*	
IMPIANTO Impianto idroelettrico del Torrente Scrivia	Committente: RH Hydro *Viale Monza 127* *20125 Milano (Mi)* *PI-CF: 09086410969* *Pec: rhhydro@legalmail.it*
Planimetria Catastale	

NUMERO TAVOLA	SCALA		DISEGNATORE	DATA	N° DISEGNO/FILE
1.2	1:1000	CREATO	C.C.	21/06/2016	SCR-TAV1.2
		REVISIONE	L.B.	X	
		CONTROLLO			

Il presente disegno è di proprietà della ditta REMNA srl Riproduzione e trasmissione a terzi sono vietate a termini di legge

FORMATO A1 - 594x841