


## Planimetria impianto su CTR - Scala 1:5000

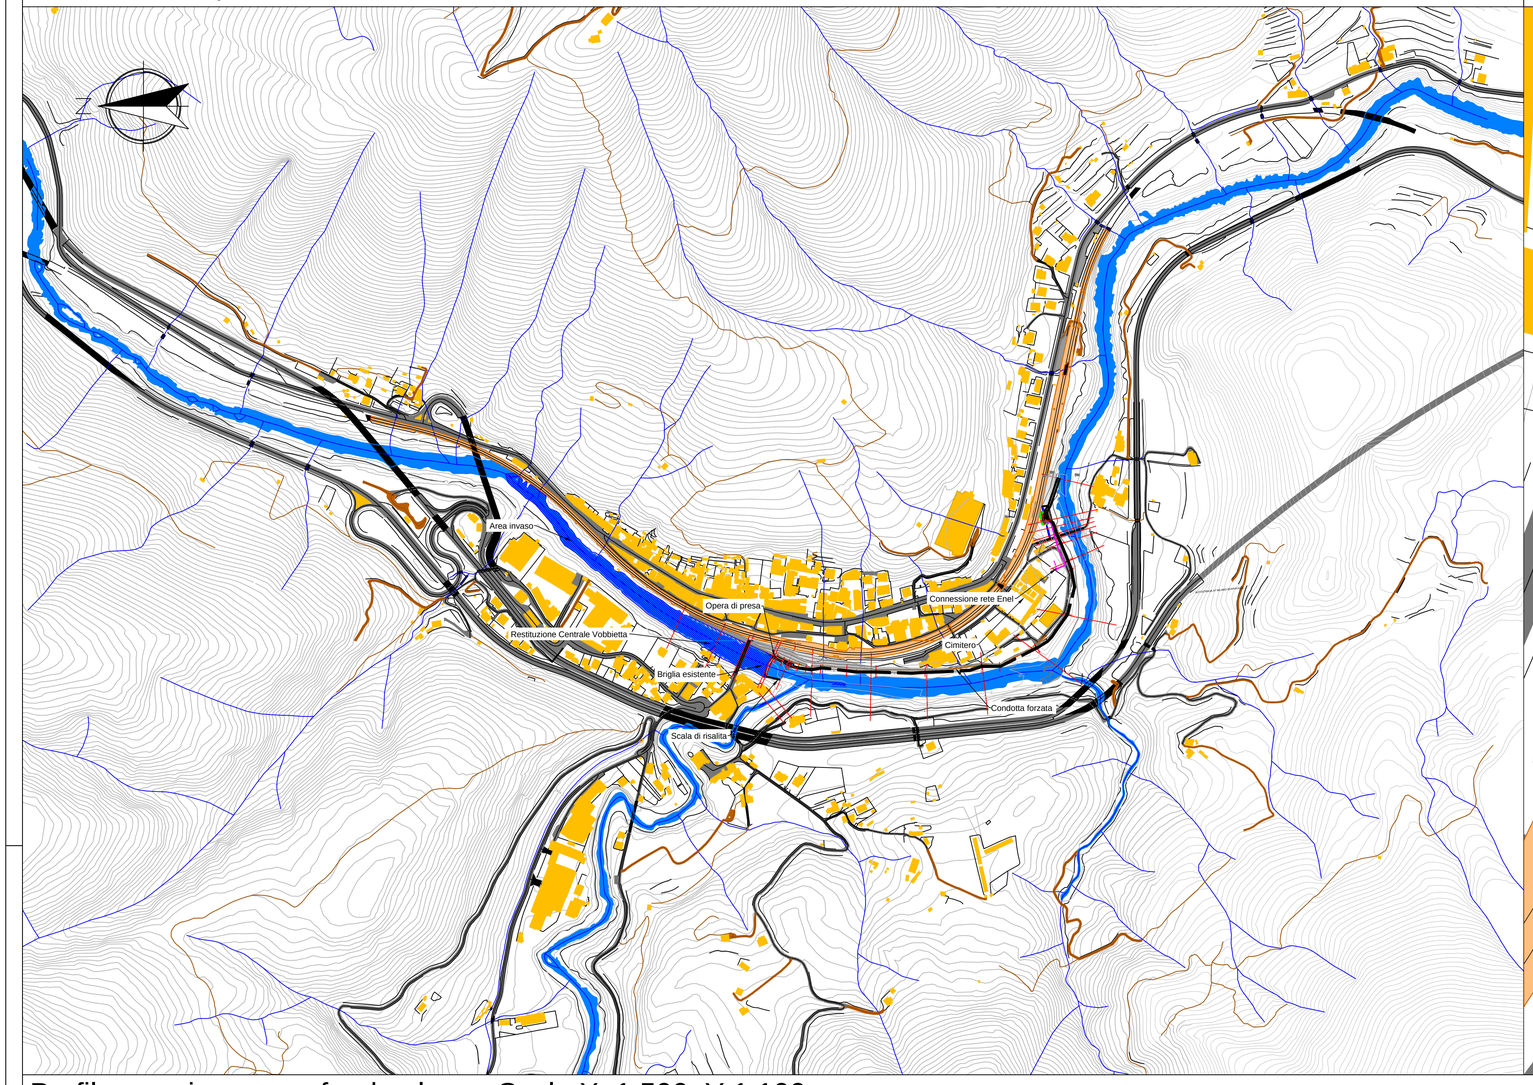



## Opera di restituzione CTR - Scala 1:500

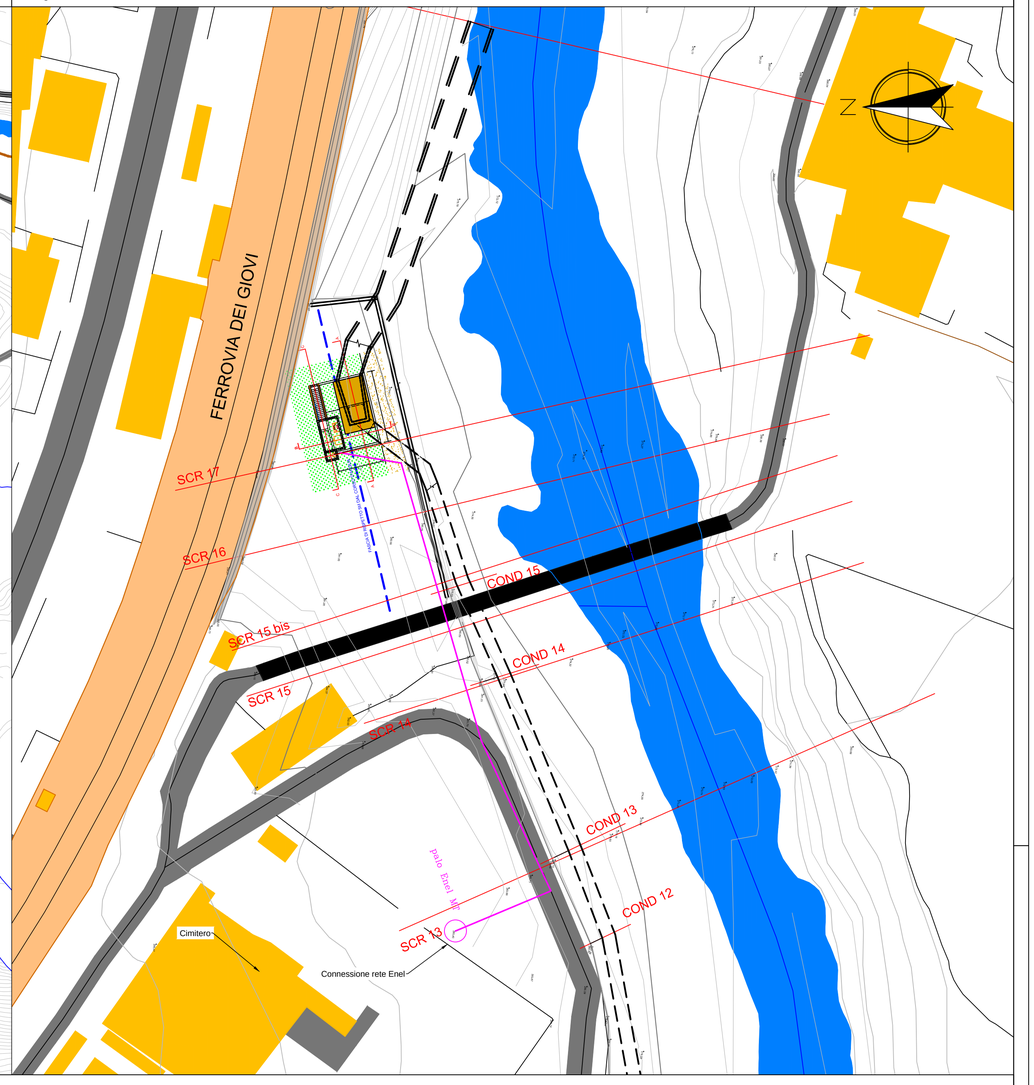


## Profilo area invaso su fondo alveo - Scala X: 1:500, Y 1:100

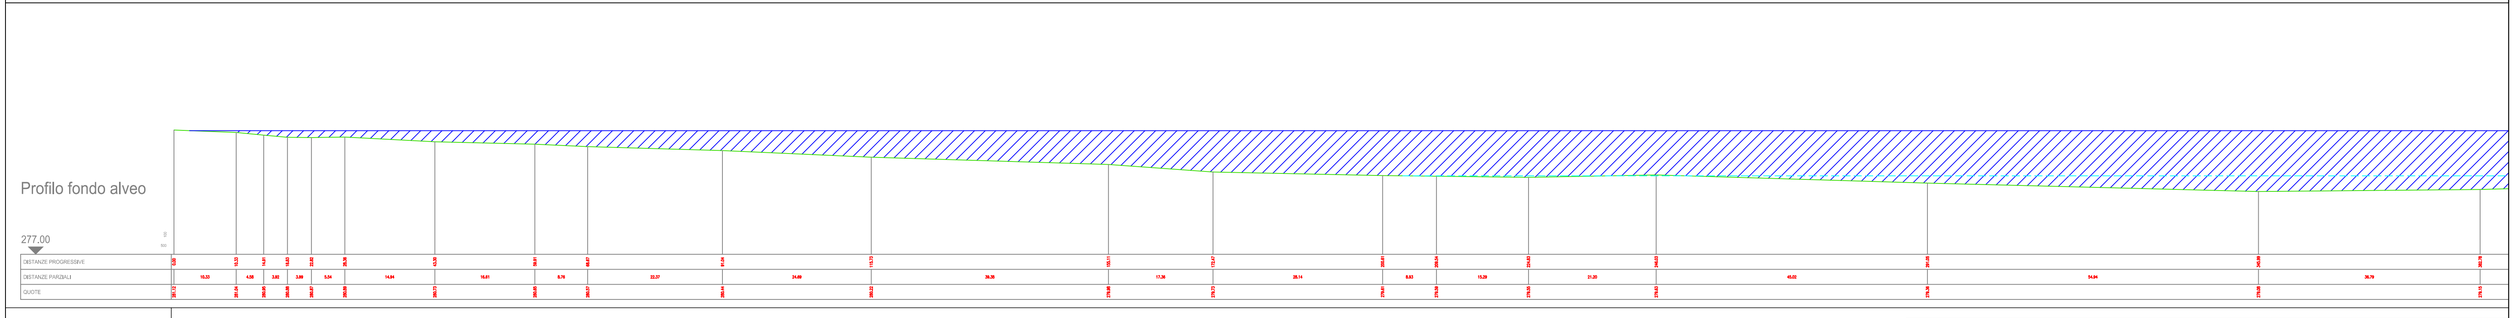

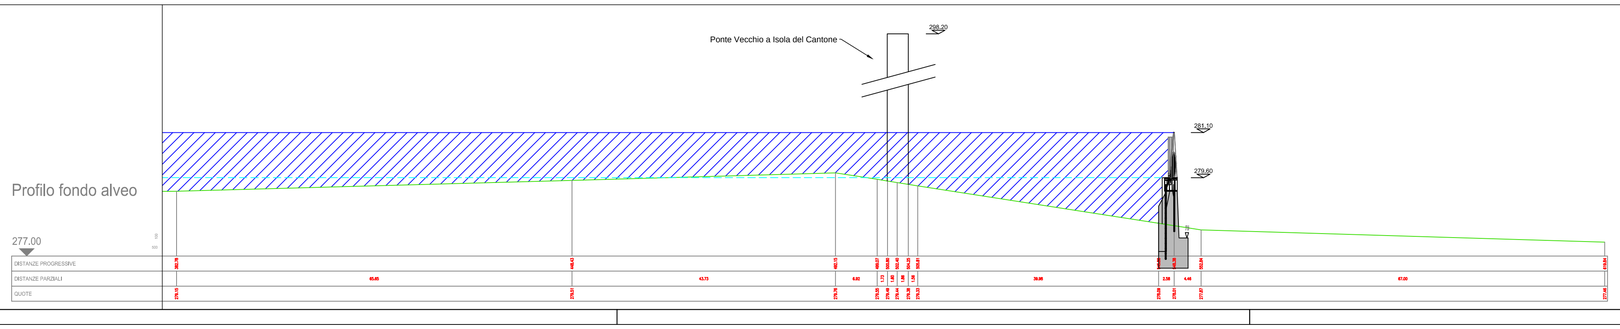

Remna Srl
Sviluppo impianti di produzione energia da fonte rinnovabile
*Via De Amicis 26, 20123 Milano (MI)*
*Partita IVA e Cod fiscale 07405480968*
*Pec: remna@legalmail.it*


IMPIANTO

Impianto idroelettrico del Torrente Scrivia

Planimetria CTR

Committente:
RH Hydro
*Viale Monza 127*
*20125 Milano (MI)*
*PI-CF: 09068410969*
*Pec: rhhydro@legalmail.it*

| NUMERO TAVOLA | SCALA | | DISEGNATORE | DATA | N° DISEGNO/FILE |
|---|---|---|---|---|---|
| 1.3 | VARIA | CREATO | C.C. | 29/06/2016 | SCR-TAV1.3 |
| | | REVISIONE | L.B. | X | |
| | | CONTROLLO | | | |


Il presente disegno e di proprietà della ditta REMNAsrl — Riproduzione e trasmissione a terzi sono vietate a termini di legge


FORMATO A1 594x841