



Sezioni 11 - 14 Stato progetto - Scala 1:200

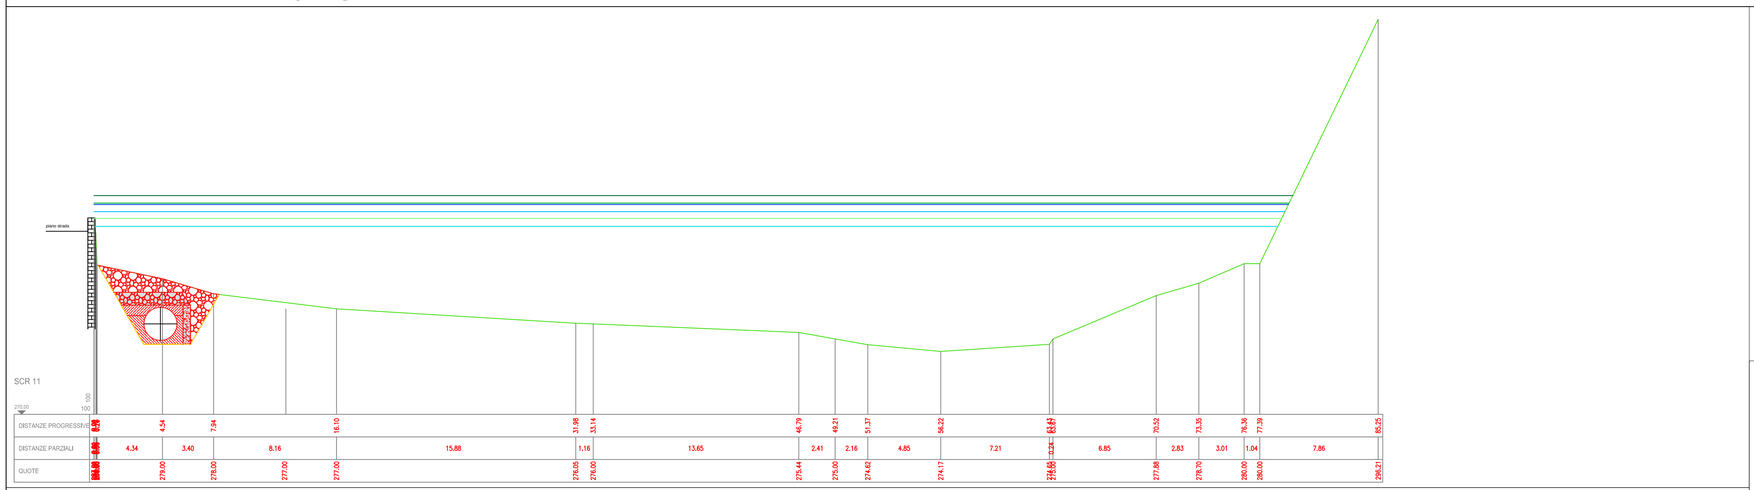

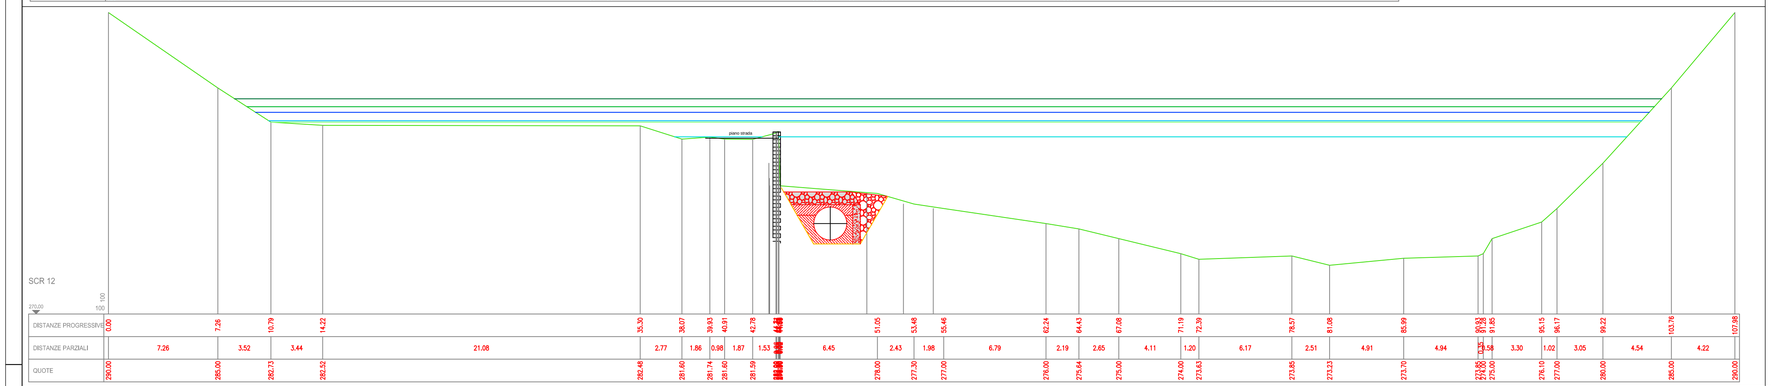

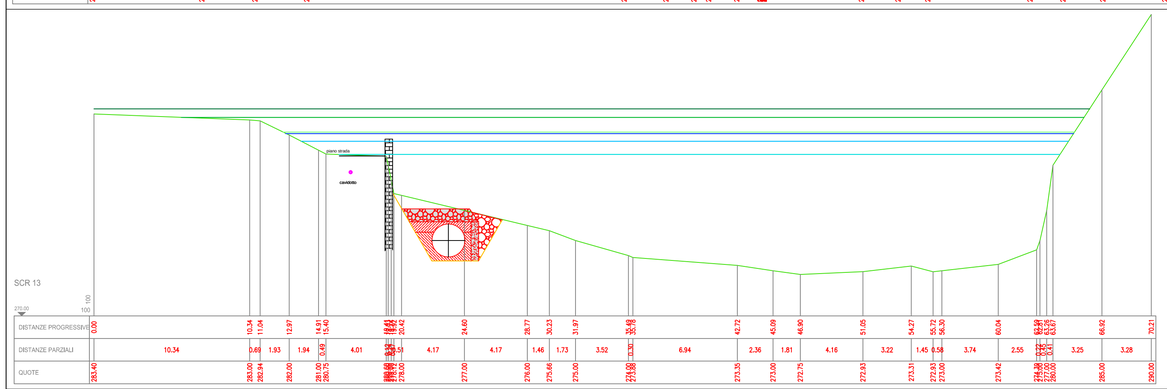

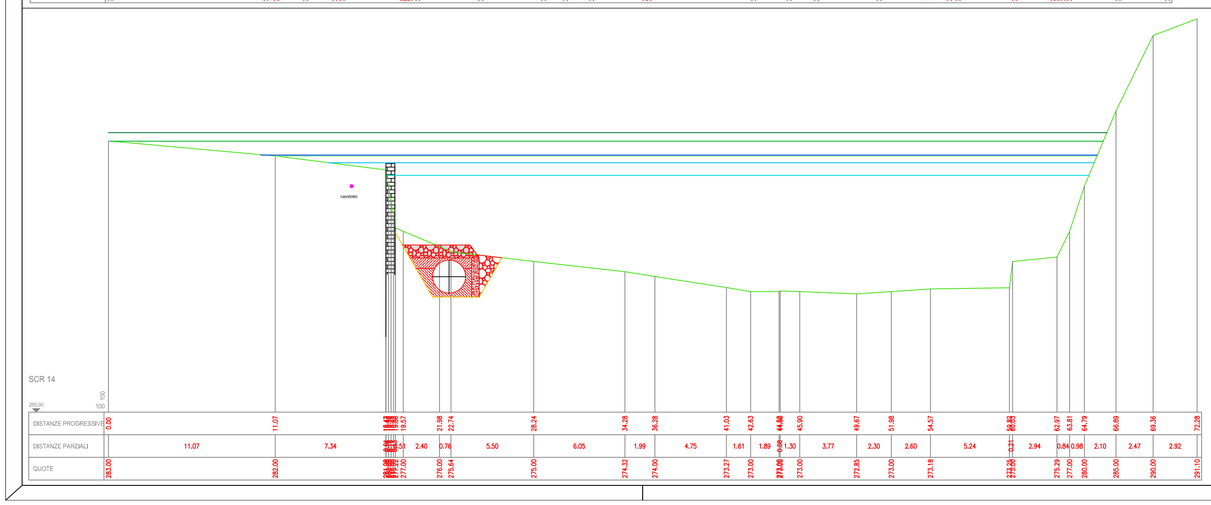

RIPORTI
TERRENO
RIPRISTINO TIPO SELCIATO
SBANCHI
ROCCIA
MURO
GHIAIA
MATERIALE POSA TUBAZIONI

WS attuale e progetto TR 50
EG attuale e progetto TR 50
WS attuale e progetto TR 200
EG attuale e progetto TR 200
WS attuale e progetto TR 500
EG attuale e progetto TR 500
RIPORTI
TERRENO
SBANCHI
SEZIONI

Remna Srl
Sviluppo impianti di produzione energia da fonte rinnovabile
Via De Amicis 26, 20123 Milano (MI)
Partita IVA e Cod fiscale 07405480968
Pec: remna@legalmail.it

IMPIANTO
Impianto idroelettrico del Torrente Scrivia

Committente:
RH Hydro
Viale Monza 127
20125 Milano (MI)
PI-CF: 09068410969
Pec: rhhydro@legalmail.it

Sezioni idrauliche 11 - 14

Stato progetto

NUMERO TAVOLA	SCALA		DISEGNATORE	DATA	N° DISEGNO/FILE
2.10	1:200	CREATO	C.C.	16/07/2015	SCR-TAV2.10
		REVISIONE	L.B.	X	
		CONTROLLO			

Il presente disegno e di proprietà della ditta REMNASrl
Riproduzione e trasmissione a terzi sono vietate a termini di legge

FORMATO A1 (594x841)