


Sezioni 15 - 16 Stato progetto - Scala 1:200

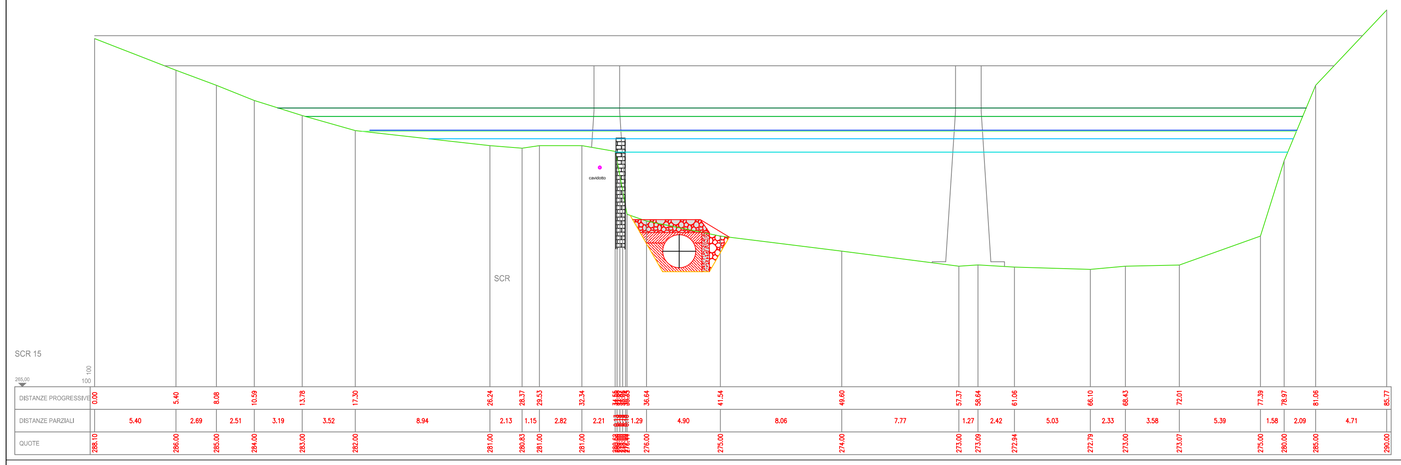

RIPORTI
SBANCHI
TERRENO
ROCCIA
GHIAIA
RIPRISTINO TIPO SELCIATO
MURO
MATERIALE POSA TUBAZIONI

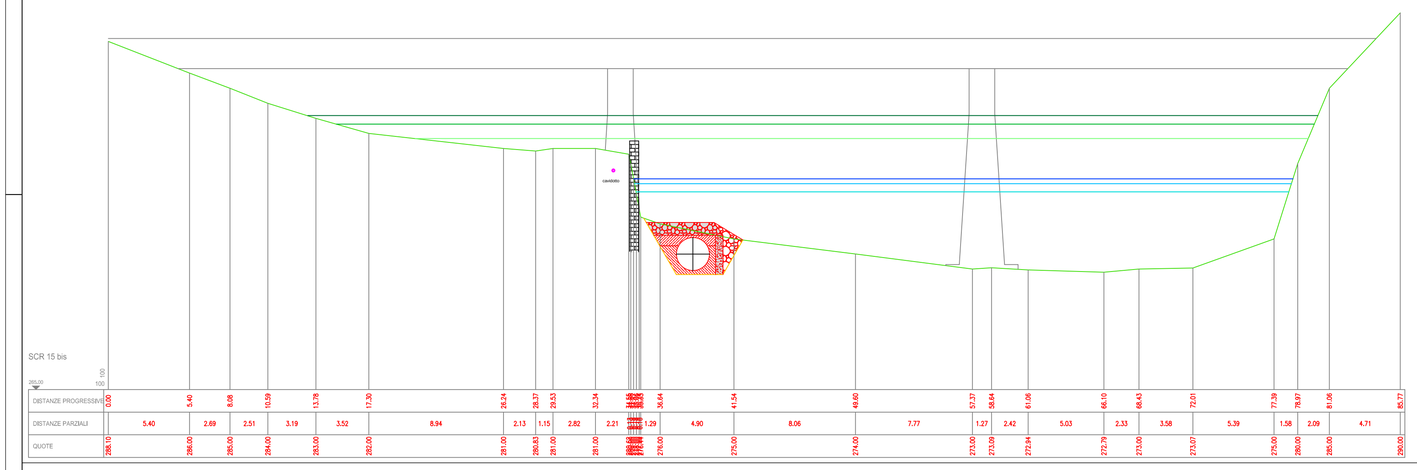

WS attuale e progetto TR 50
EG attuale e progetto TR 50
WS attuale e progetto TR 200
EG attuale e progetto TR 200
WS attuale e progetto TR 500
EG attuale e progetto TR 500
RIPORTI
TERRENO
SBANCHI
SEZIONI

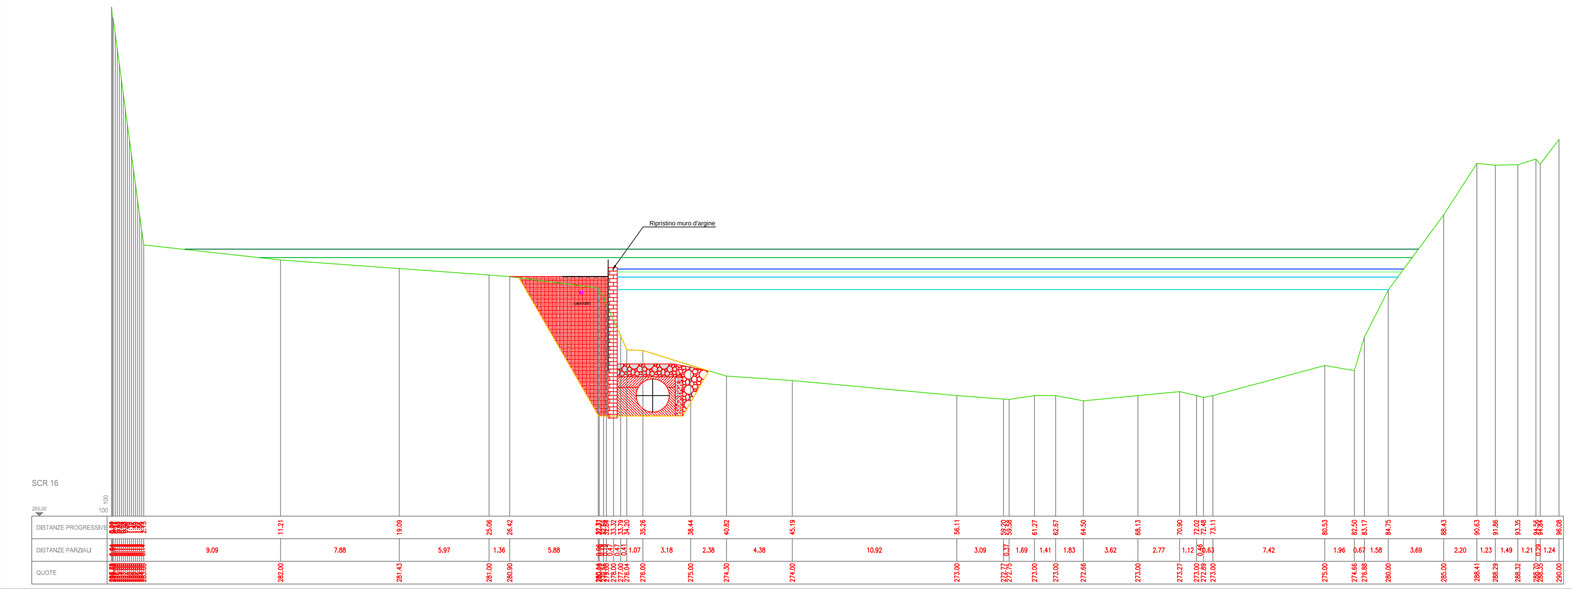

Remna Srl
Sviluppo impianti di produzione energia da fonte rinnovabile
Via De Amicis 26, 20123 Milano (MI)
Partita IVA e Cod fiscale 07405480968
Pec: remna@legalmail.it

IMPIANTO
Impianto idroelettrico del Torrente Scrivia

Sezioni idrauliche 15 - 16

Stato progetto

Committente:
RH Hydro
Viale Monza 127
20125 Milano (MI)
PI-CF: 09068410969
Pec: rhhydro@legalmail.it

NUMERO TAVOLA	SCALA		DISEGNATORE	DATA	N° DISEGNO/FILE
2.11	1:200	CREATO	C.C.	16/07/2015	SCR-TAV2.11
		REVISIONE	L.B.	X	
		CONTROLLO			

Il presente disegno è di proprietà della ditta REMNAsrl
Riproduzione e trasmissione a terzi sono vietate a termini di legge

FORMATO A1 (594x841)