

Sezioni 17 - 18 Stato progetto - Scala 1:200

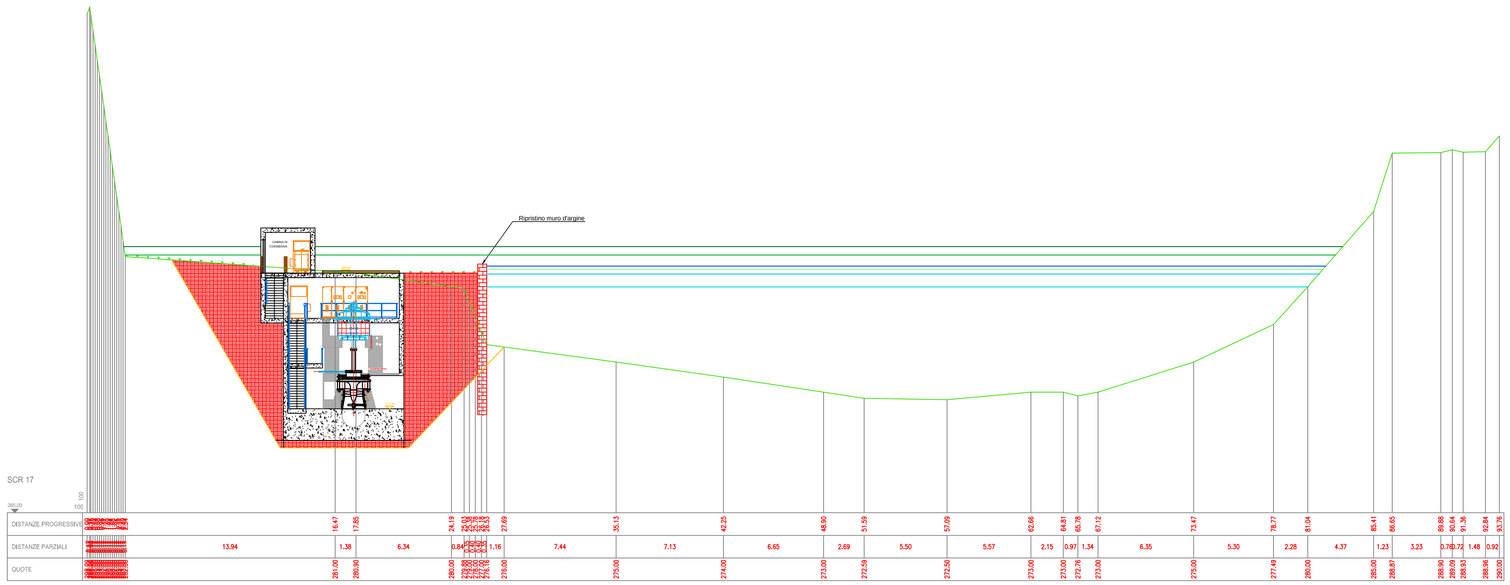

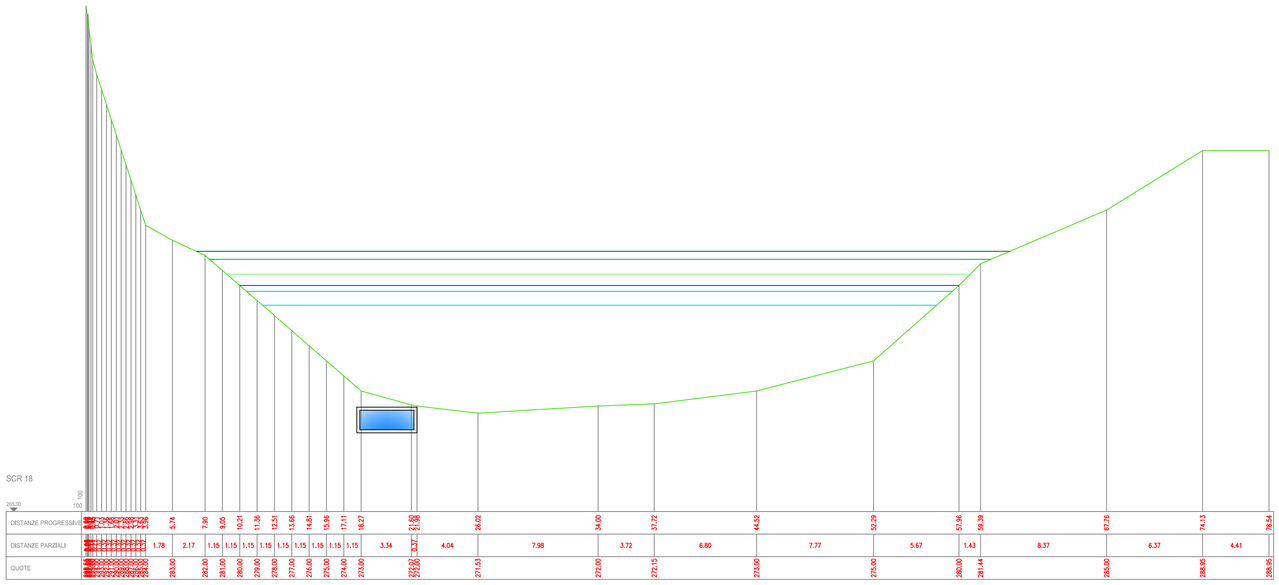

WS attuale e progetto TR 50

WS attuale e progetto TR 200

WS attuale e progetto TR 500

RIPORTI

SBANCHI

EG attuale e progetto TR 50

EG attuale e progetto TR 200

EG attuale e progetto TR 500

TERRENO

SEZIONI

RIPORTI

SBANCHI

TERRENO

ROCCIA

GHIAIA

RIPRISTINO TIPO SELCIATO

MURO

MATERIALE POSA TUBAZIONI

Remna Srl
Sviluppo impianti di produzione energia da fonte rinnovabile
Via De Amicis 26, 20123 Milano (MI)
Partita IVA e Cod fiscale 07405480968
Pec: remna@legalmail.it

IMPIANTO

Impianto idroelettrico del Torrente Scrivia

Sezioni idrauliche 17 - 18

Stato progetto

Committente:
RH Hydro
Viale Monza 127
20125 Milano (MI)
PI-CF: 09068410969
Pec: rhhydro@legalmail.it

NUMERO TAVOLA	SCALA		DISEGNATORE	DATA	N° DISEGNO/FILE
2.12	1:200	CREATO	C.C.	21/06/2016	SCR-TAV2.12
		REVISIONE	L.B.	X	
		CONTROLLO			

Il presente disegno è di proprietà della ditta REMNA srl Riproduzione e trasmissione a terzi sono vietate a termini di legge

FORMATO A1 B5x594