

Planimetria opera di presa su CTR allo stato di progetto - Scala 1:200

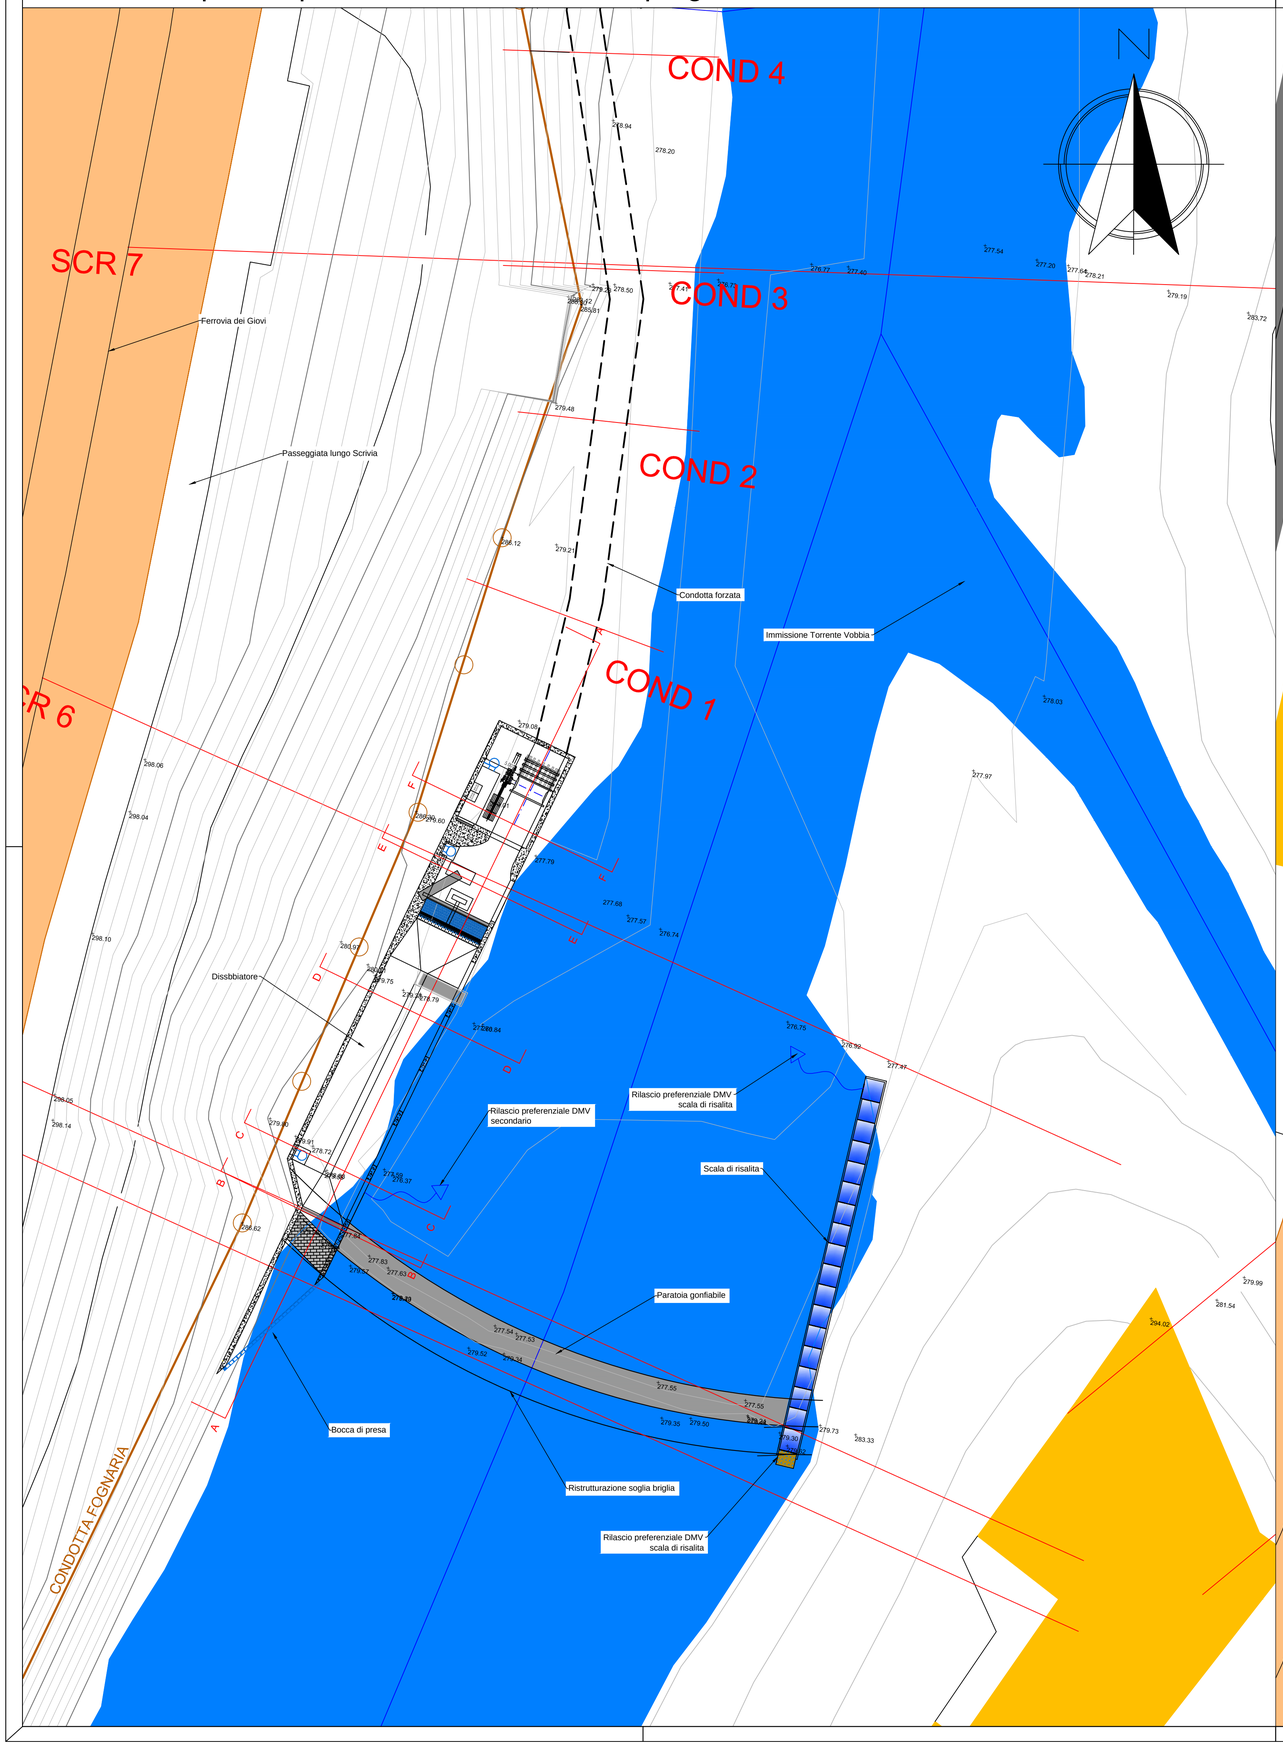

Planimetria edificio centrale su CTR allo statodi progetto - Scala 1:200

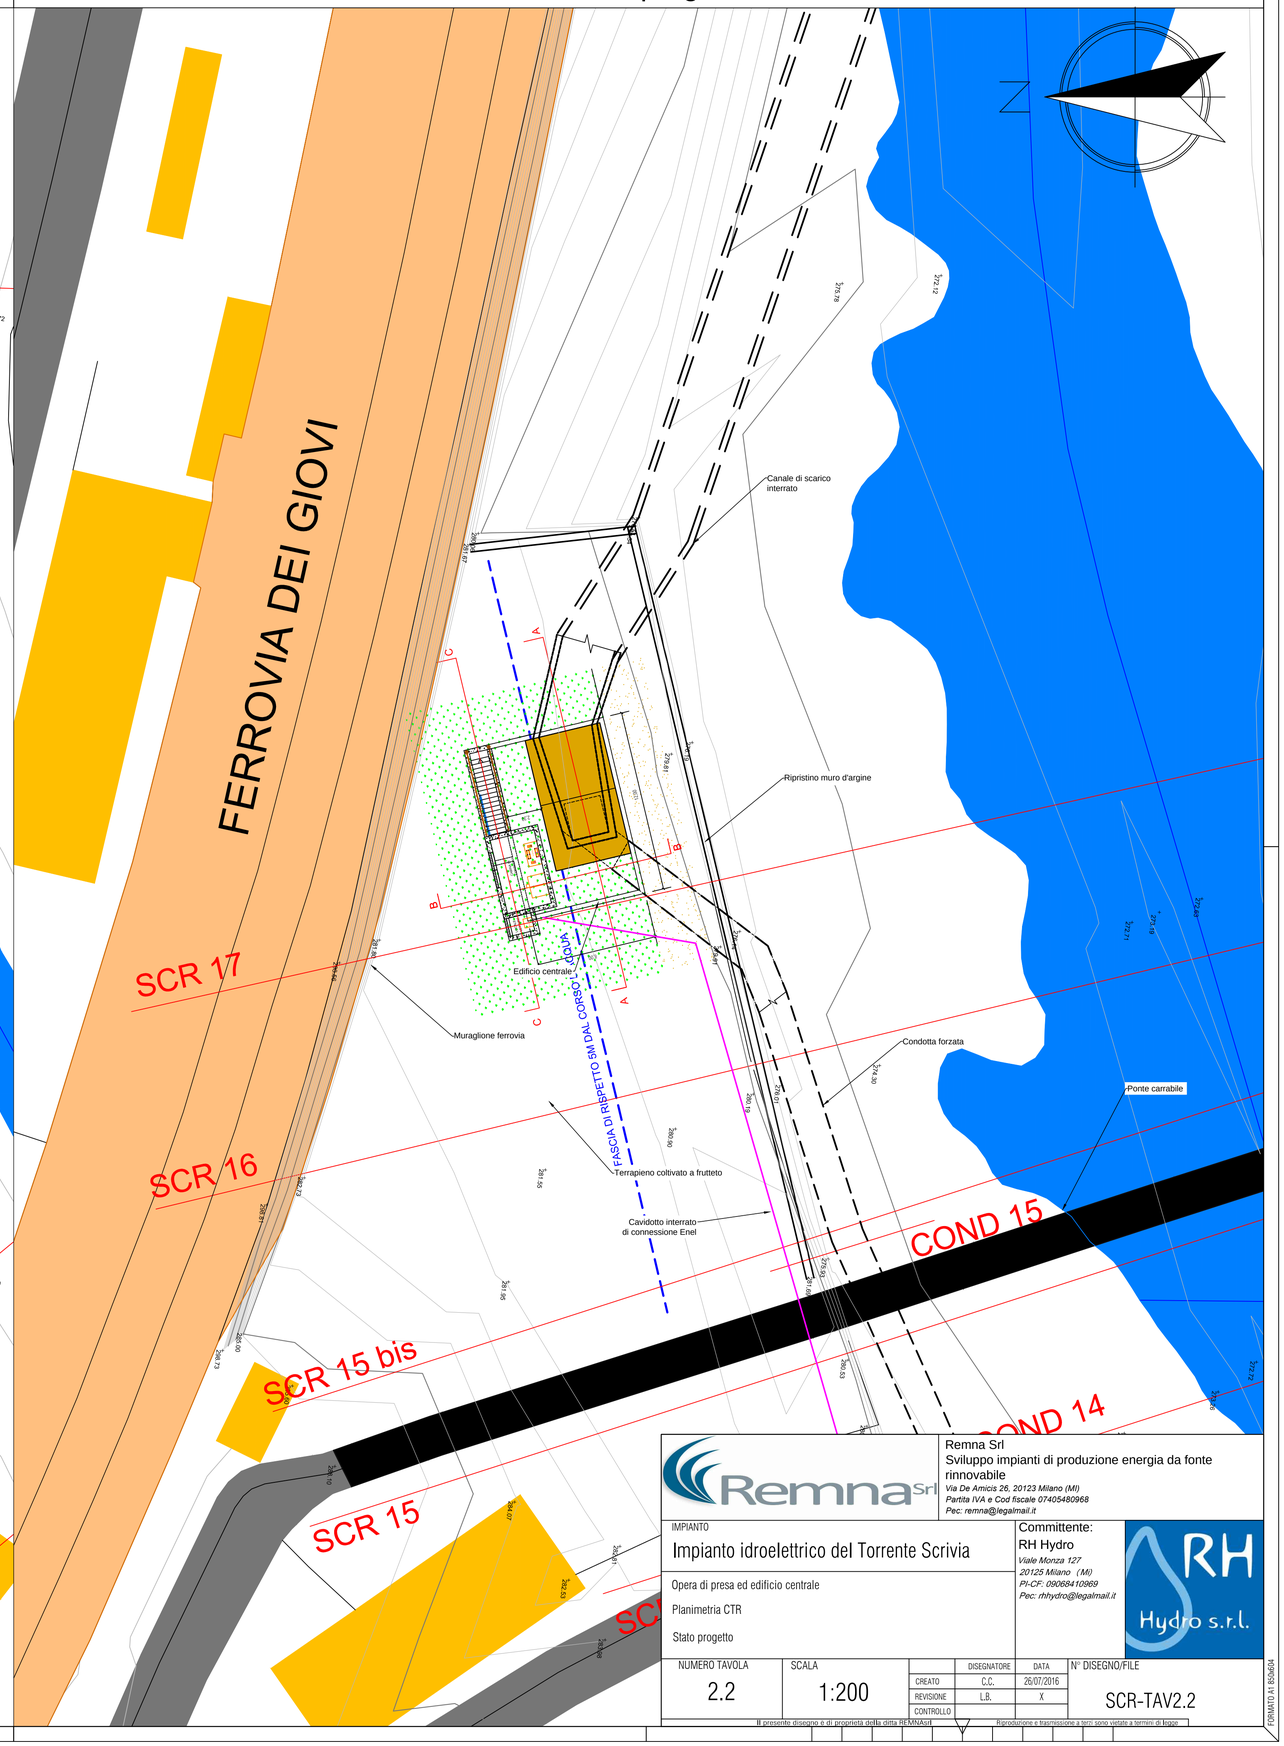

Remna Srl
Sviluppo impianti di produzione energia da fonte rinnovabile
Via De Amicis 26, 20123 Milano (MI)
Partita IVA e Cod fiscale 07405480968
Pec: remna@legalmail.it

IMPIANTO

Impianto idroelettrico del Torrente Scrivia

Opera di presa ed edificio centrale

Planimetria CTR

Stato progetto

Committente:
RH Hydro
Viale Monza 127
20125 Milano (MI)
PI-CF: 09686410969
Pec: rhhydro@legalmail.it

NUMERO TAVOLA	SCALA		DISEGNATORE	DATA
2.2	1:200	CREATO	C.C.	26/07/2016
		REVISIONE	L.B.	X
		CONTROLLO		

N° DISEGNO/FILE: SCR-TAV2.2

Il presente disegno è di proprietà della ditta REMNA Srl - Riproduzione e trasmissione a terzi sono vietate a termini di legge

FORMATO A1 - 841x594