




Sezioni 1 - 5 Stato attuale - Scala 1:200

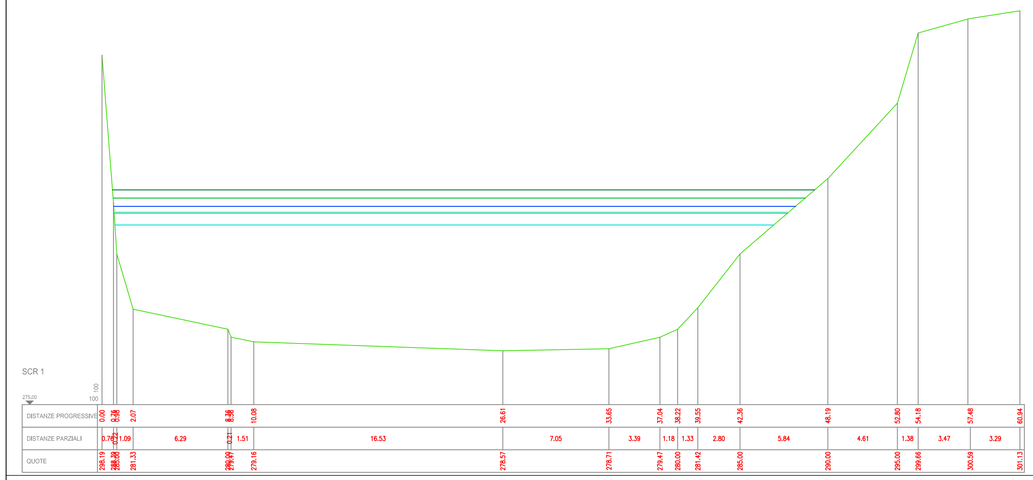


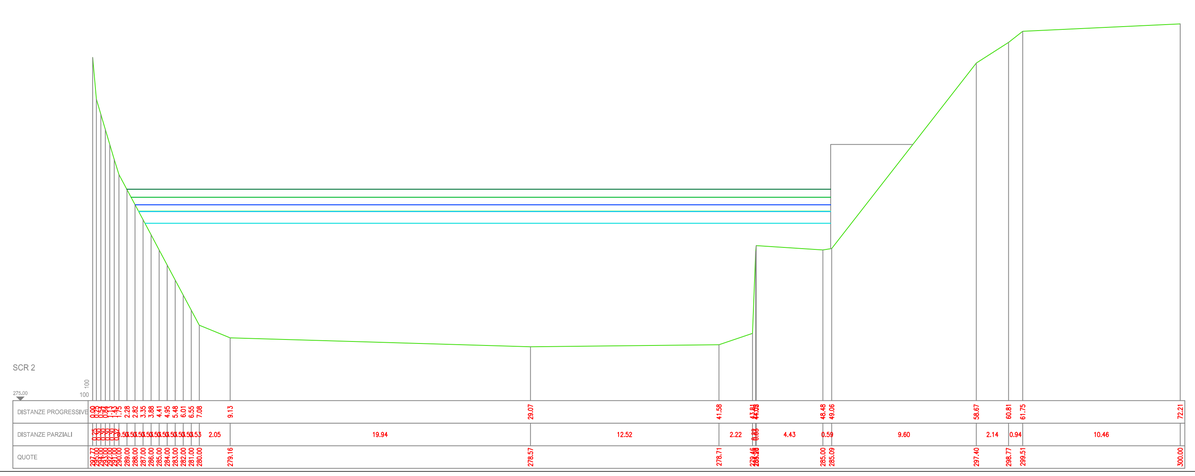

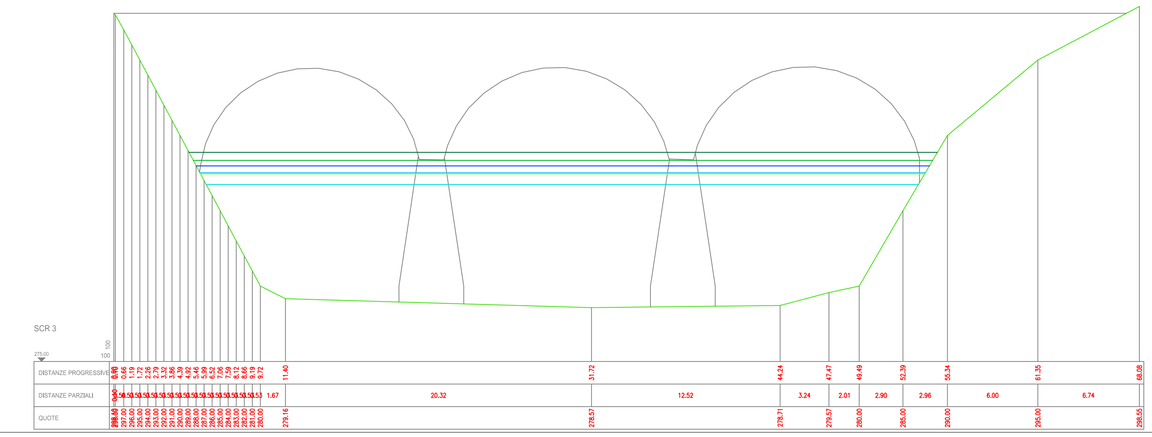

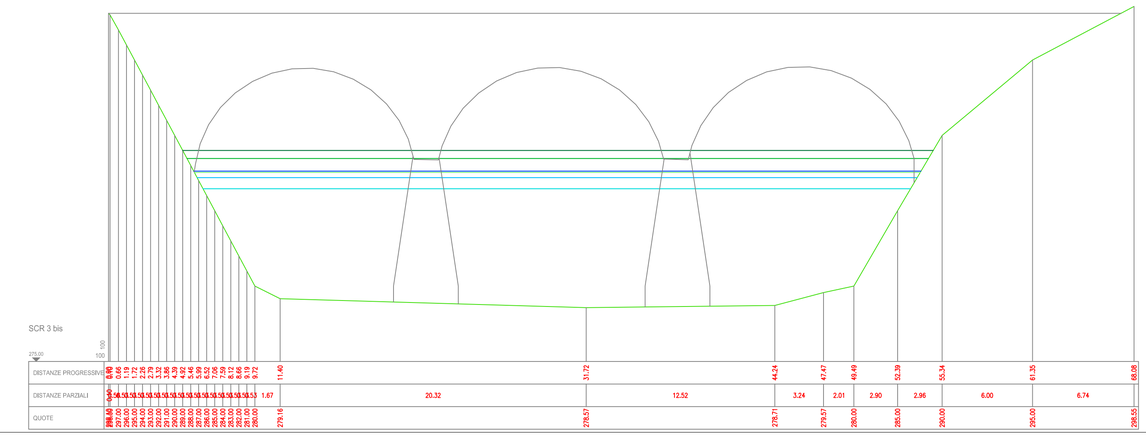

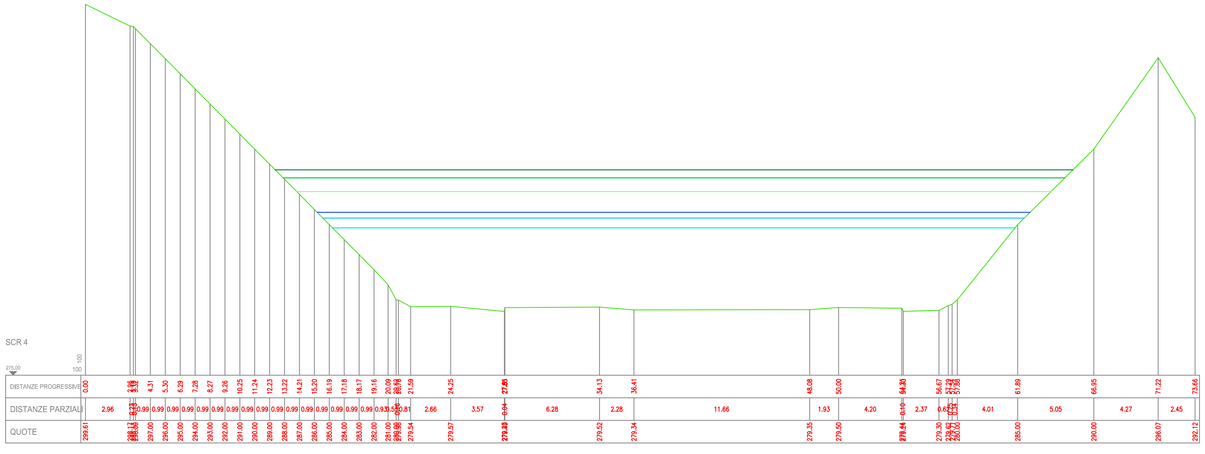

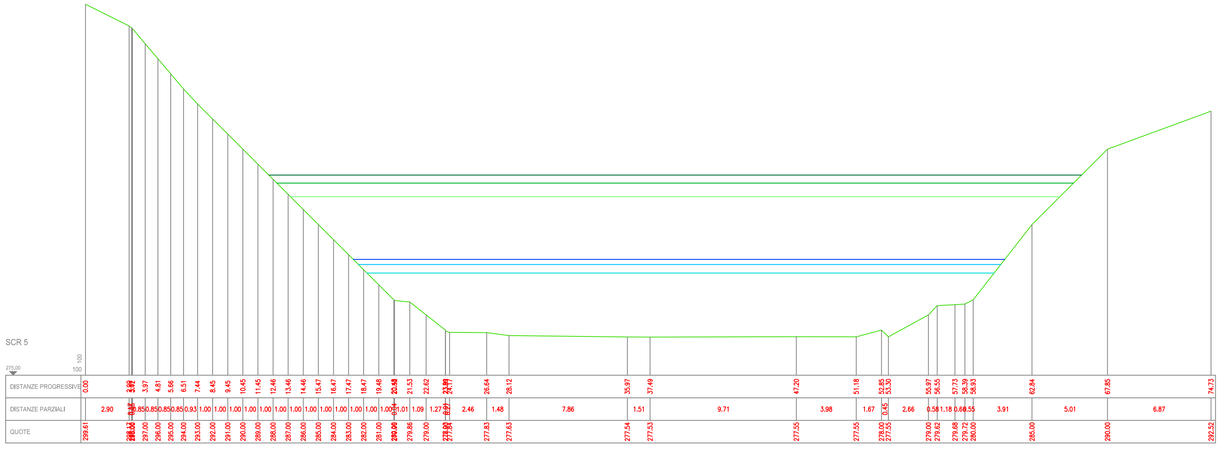

WS attuale e progetto TR 50 — EG attuale e progetto TR 50

WS attuale e progetto TR 200 — EG attuale e progetto TR 200

WS attuale e progetto TR 500 — EG attuale e progetto TR 500

RIPORTI — TERRENO

SBANCHI — SEZIONI

Remna Srl
Sviluppo impianti di produzione energia da fonte rinnovabile
Via De Amicis 26, 20123 Milano (MI)
Partita IVA e Cod fiscale 07405480968
Pec: remna@legalmail.it

IMPIANTO

Impianto idroelettrico del Torrente Scrivia

Sezioni idrauliche 1 - 5

Stato attuale

Committente:
RH Hydro
Viale Monza 127
20125 Milano (MI)
PI-CF: 09068410969
Pec: rhhydro@legalmail.it

NUMERO TAVOLA	SCALA		DISEGNATORE	DATA	N° DISEGNO/FILE
2.3	1:200	CREATO	C.C.	16/07/2015	SCR-TAV2.3
		REVISIONE	L.B.	X	
		CONTROLLO			

Il presente disegno è di proprietà della ditta REMNAsrl — Riproduzione e trasmissione a terzi sono vietate a termini di legge

FORMATO A1 (594x841)