


Sezioni 6 - 10 Stato attuale - Scala 1:200

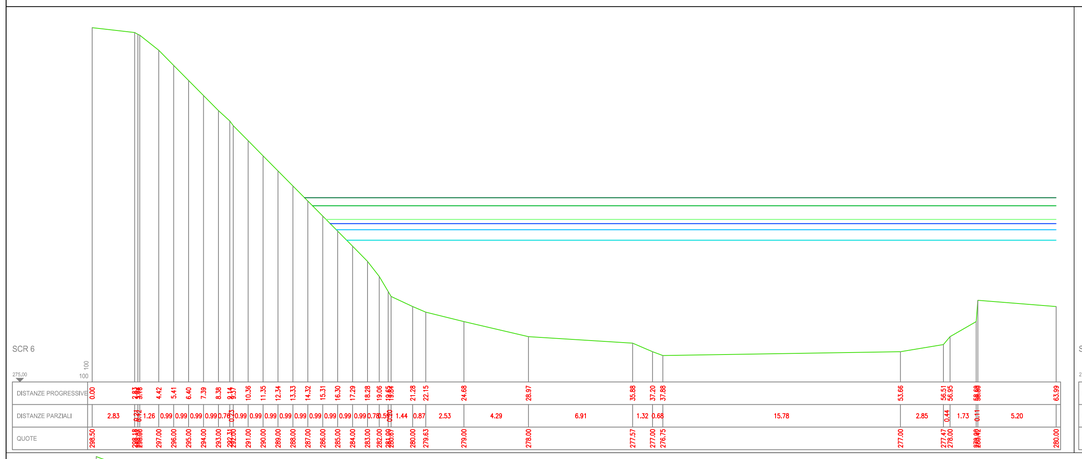

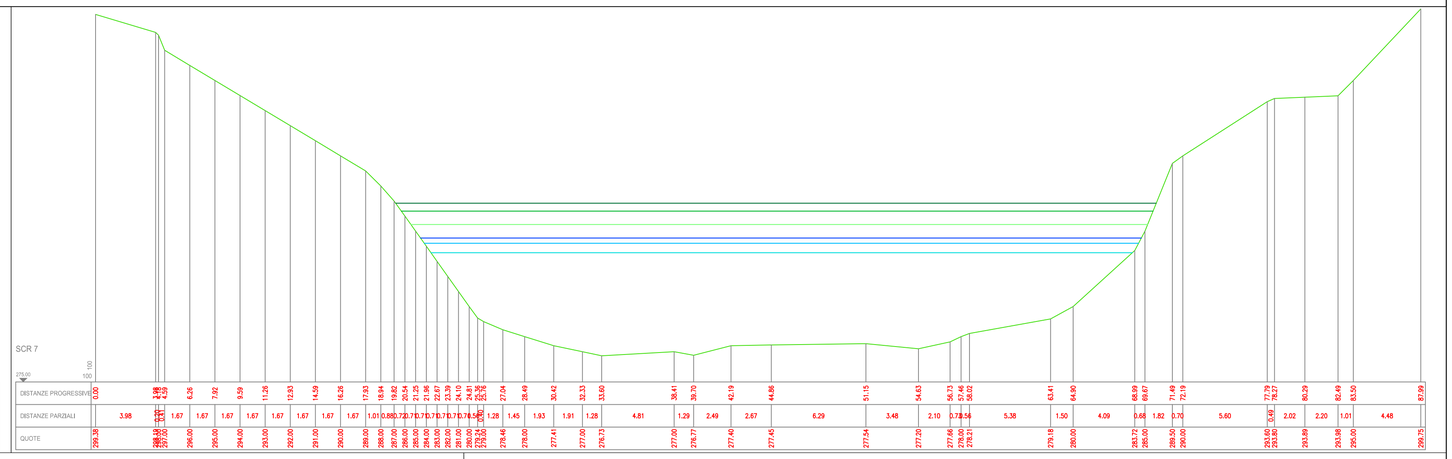

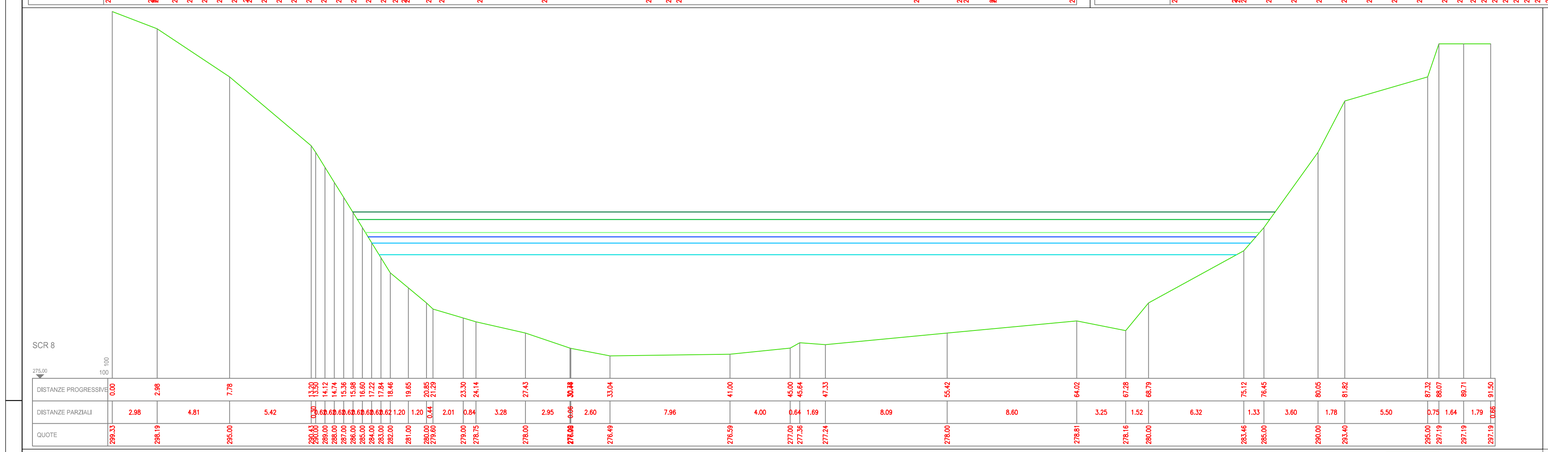

WS attuale e progetto TR 50

WS attuale e progetto TR 200

WS attuale e progetto TR 500

RIPORTI

SBANCHI


EG attuale e progetto TR 50


EG attuale e progetto TR 200

EG attuale e progetto TR 500

TERRENO

SEZIONI

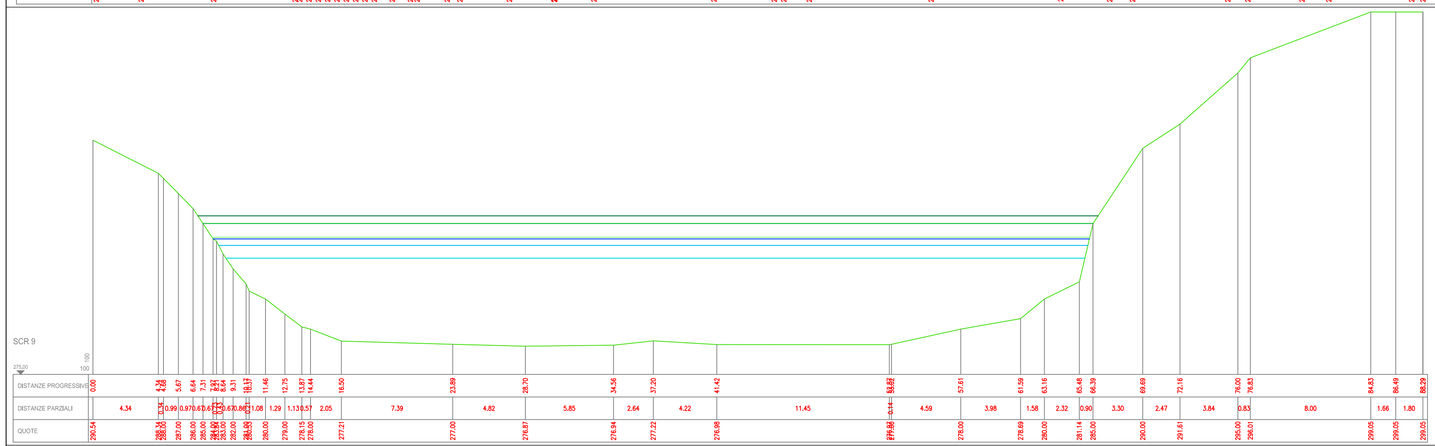

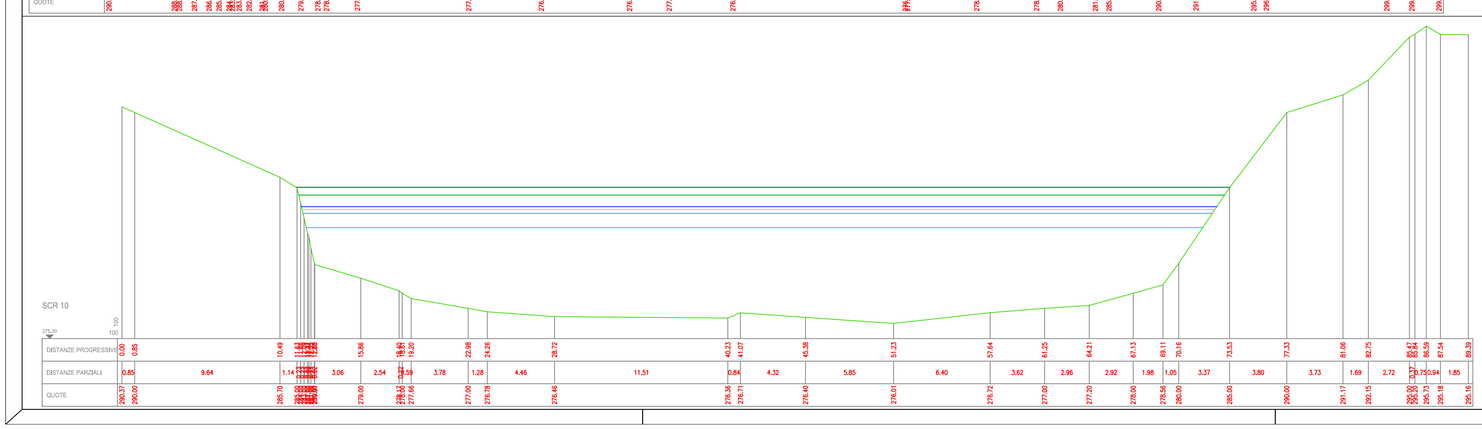

Remna Srl
Sviluppo impianti di produzione energia da fonte rinnovabile
Via De Amicis 26, 20123 Milano (MI)
Partita IVA e Cod fiscale 07405480968
Pec: remna@legalmail.it

IMPIANTO

Impianto idroelettrico del Torrente Scrivia

Sezioni idrauliche 6 - 10

Stato attuale

Committente:
RH Hydro
Viale Monza 127
20125 Milano (MI)
PI-CF: 09068410969
Pec: rhhydro@legalmail.it

NUMERO TAVOLA	SCALA		DISEGNATORE	DATA	N° DISEGNO/FILE
2.4	1:200	CREATO	C.C.	06/07/2015	SCR-TAV2.4
		REVISIONE	L.B.	X	
		CONTROLLO			

Il presente disegno è di proprietà della ditta REMNASrl — Riproduzione e trasmissione a terzi sono vietate a termini di legge

FORMATO A1 (594x841)