



Sezioni 6 - 10 Stato progetto - Scala 1:200

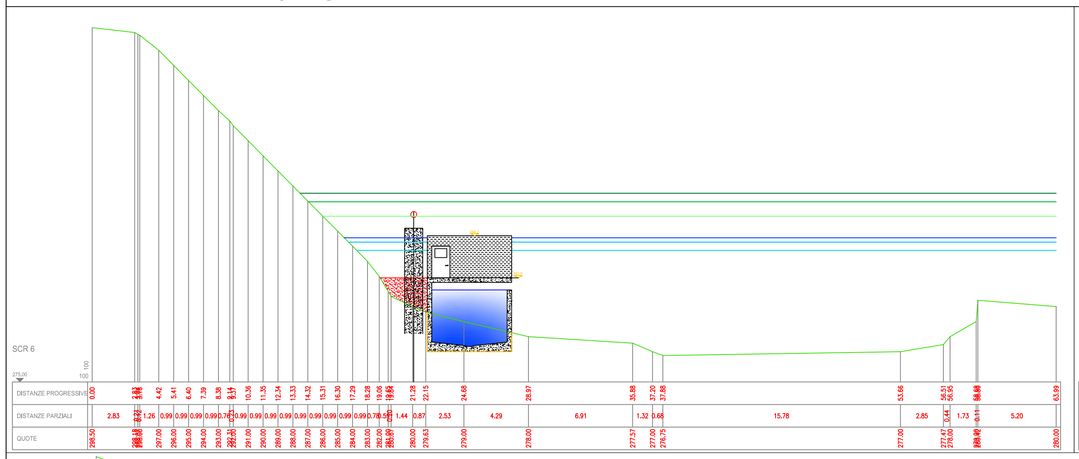

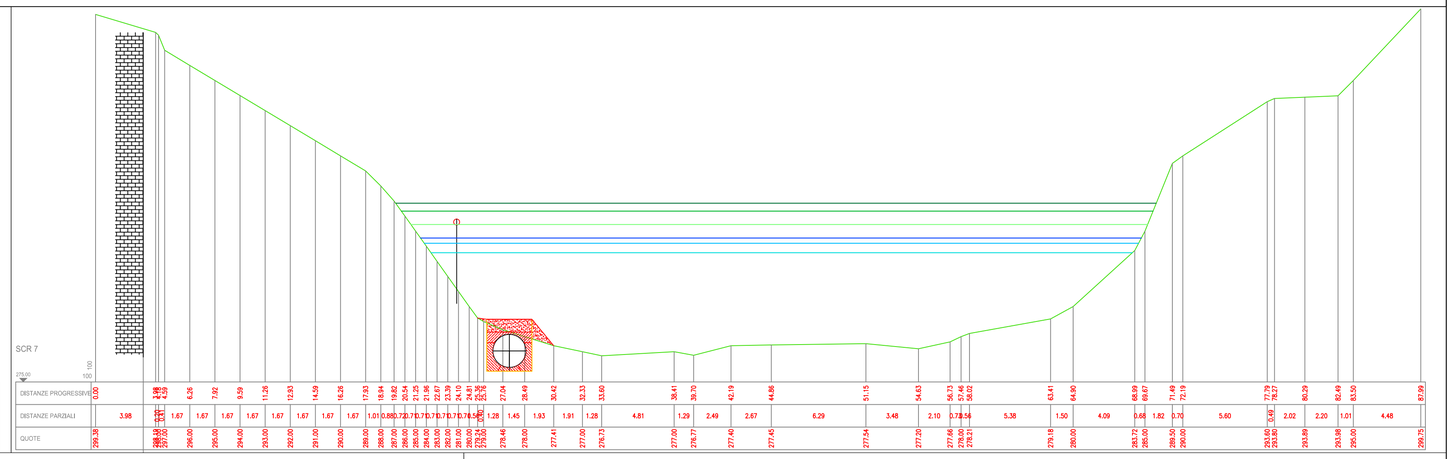


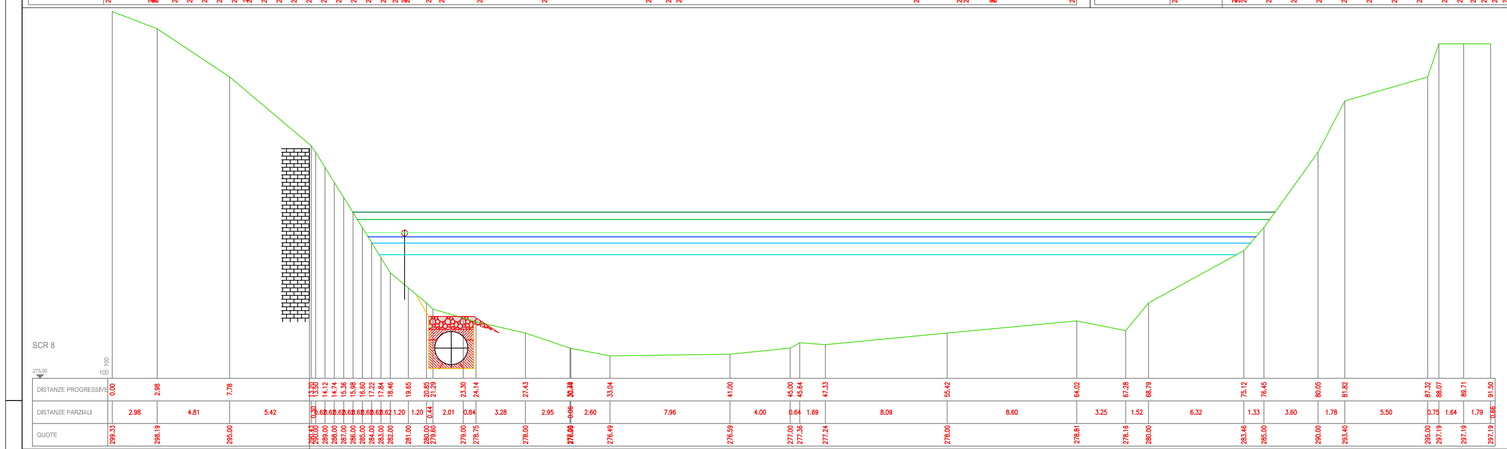

WS attuale e progetto TR 50
EG attuale e progetto TR 50
WS attuale e progetto TR 200
EG attuale e progetto TR 200
WS attuale e progetto TR 500
EG attuale e progetto TR 500
RIPORTI
TERRENO
SBANCHI
SEZIONI

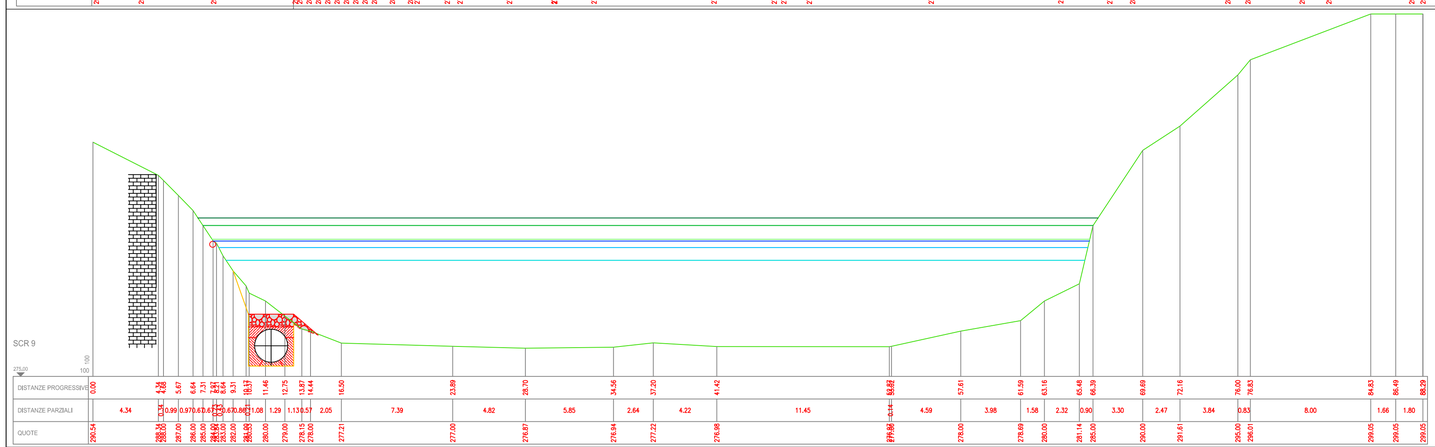

RIPORTI
TERRENO
RIPRISTINO TIPO SELCIATO
SBANCHI
ROCCIA
MURO
GHIAIA
MATERIALE POSA TUBAZIONI

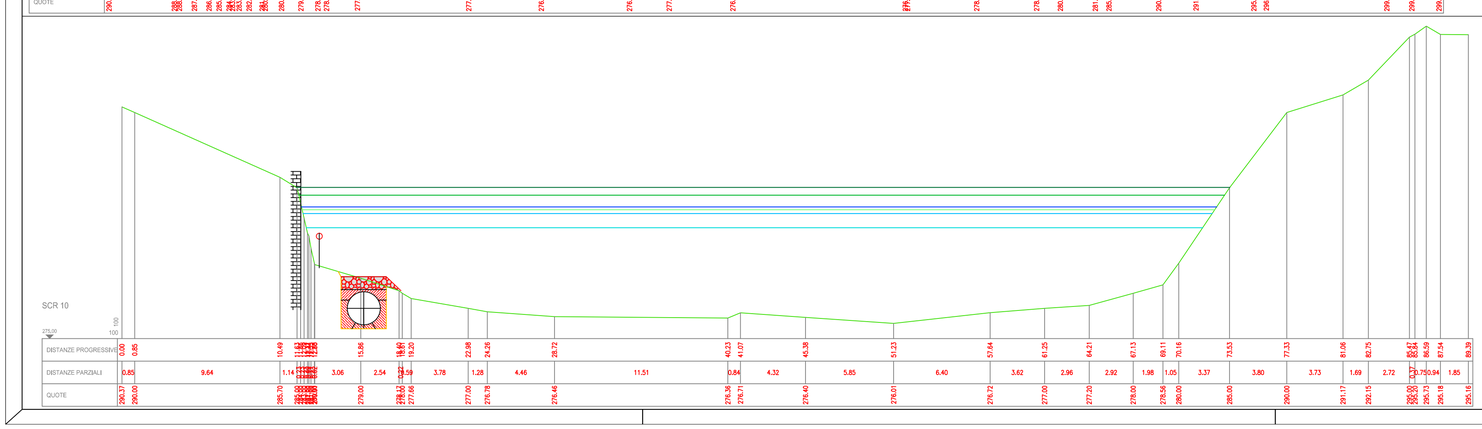

Remna Srl
Sviluppo impianti di produzione energia da fonte rinnovabile
Via De Amicis 26, 20123 Milano (MI)
Partita IVA e Cod fiscale 07405480968
Pec: remna@legalmail.it

IMPIANTO
Impianto idroelettrico del Torrente Scrivia

Sezioni idrauliche 6 - 10

Stato progetto

Committente:
RH Hydro
Viale Monza 127
20125 Milano (MI)
PI-CF: 09068410969
Pec: rhhydro@legalmail.it

NUMERO TAVOLA	SCALA		DISEGNATORE	DATA	N° DISEGNO/FILE
2.9	1:200	CREATO	C.C.	16/07/2015	SCR-TAV2.9
		REVISIONE	L.B.	X	
		CONTROLLO			

Il presente disegno è di proprietà della ditta REMNASrl
Riproduzione e trasmissione a terzi sono vietate a termini di legge

FORMATO A1 B/0660A